

Y 413815.403
X 5497631.119

413850

413900


413950

414000

414050

Y 414082.903
X 5497631.119


Gemarkung Rockenhausen

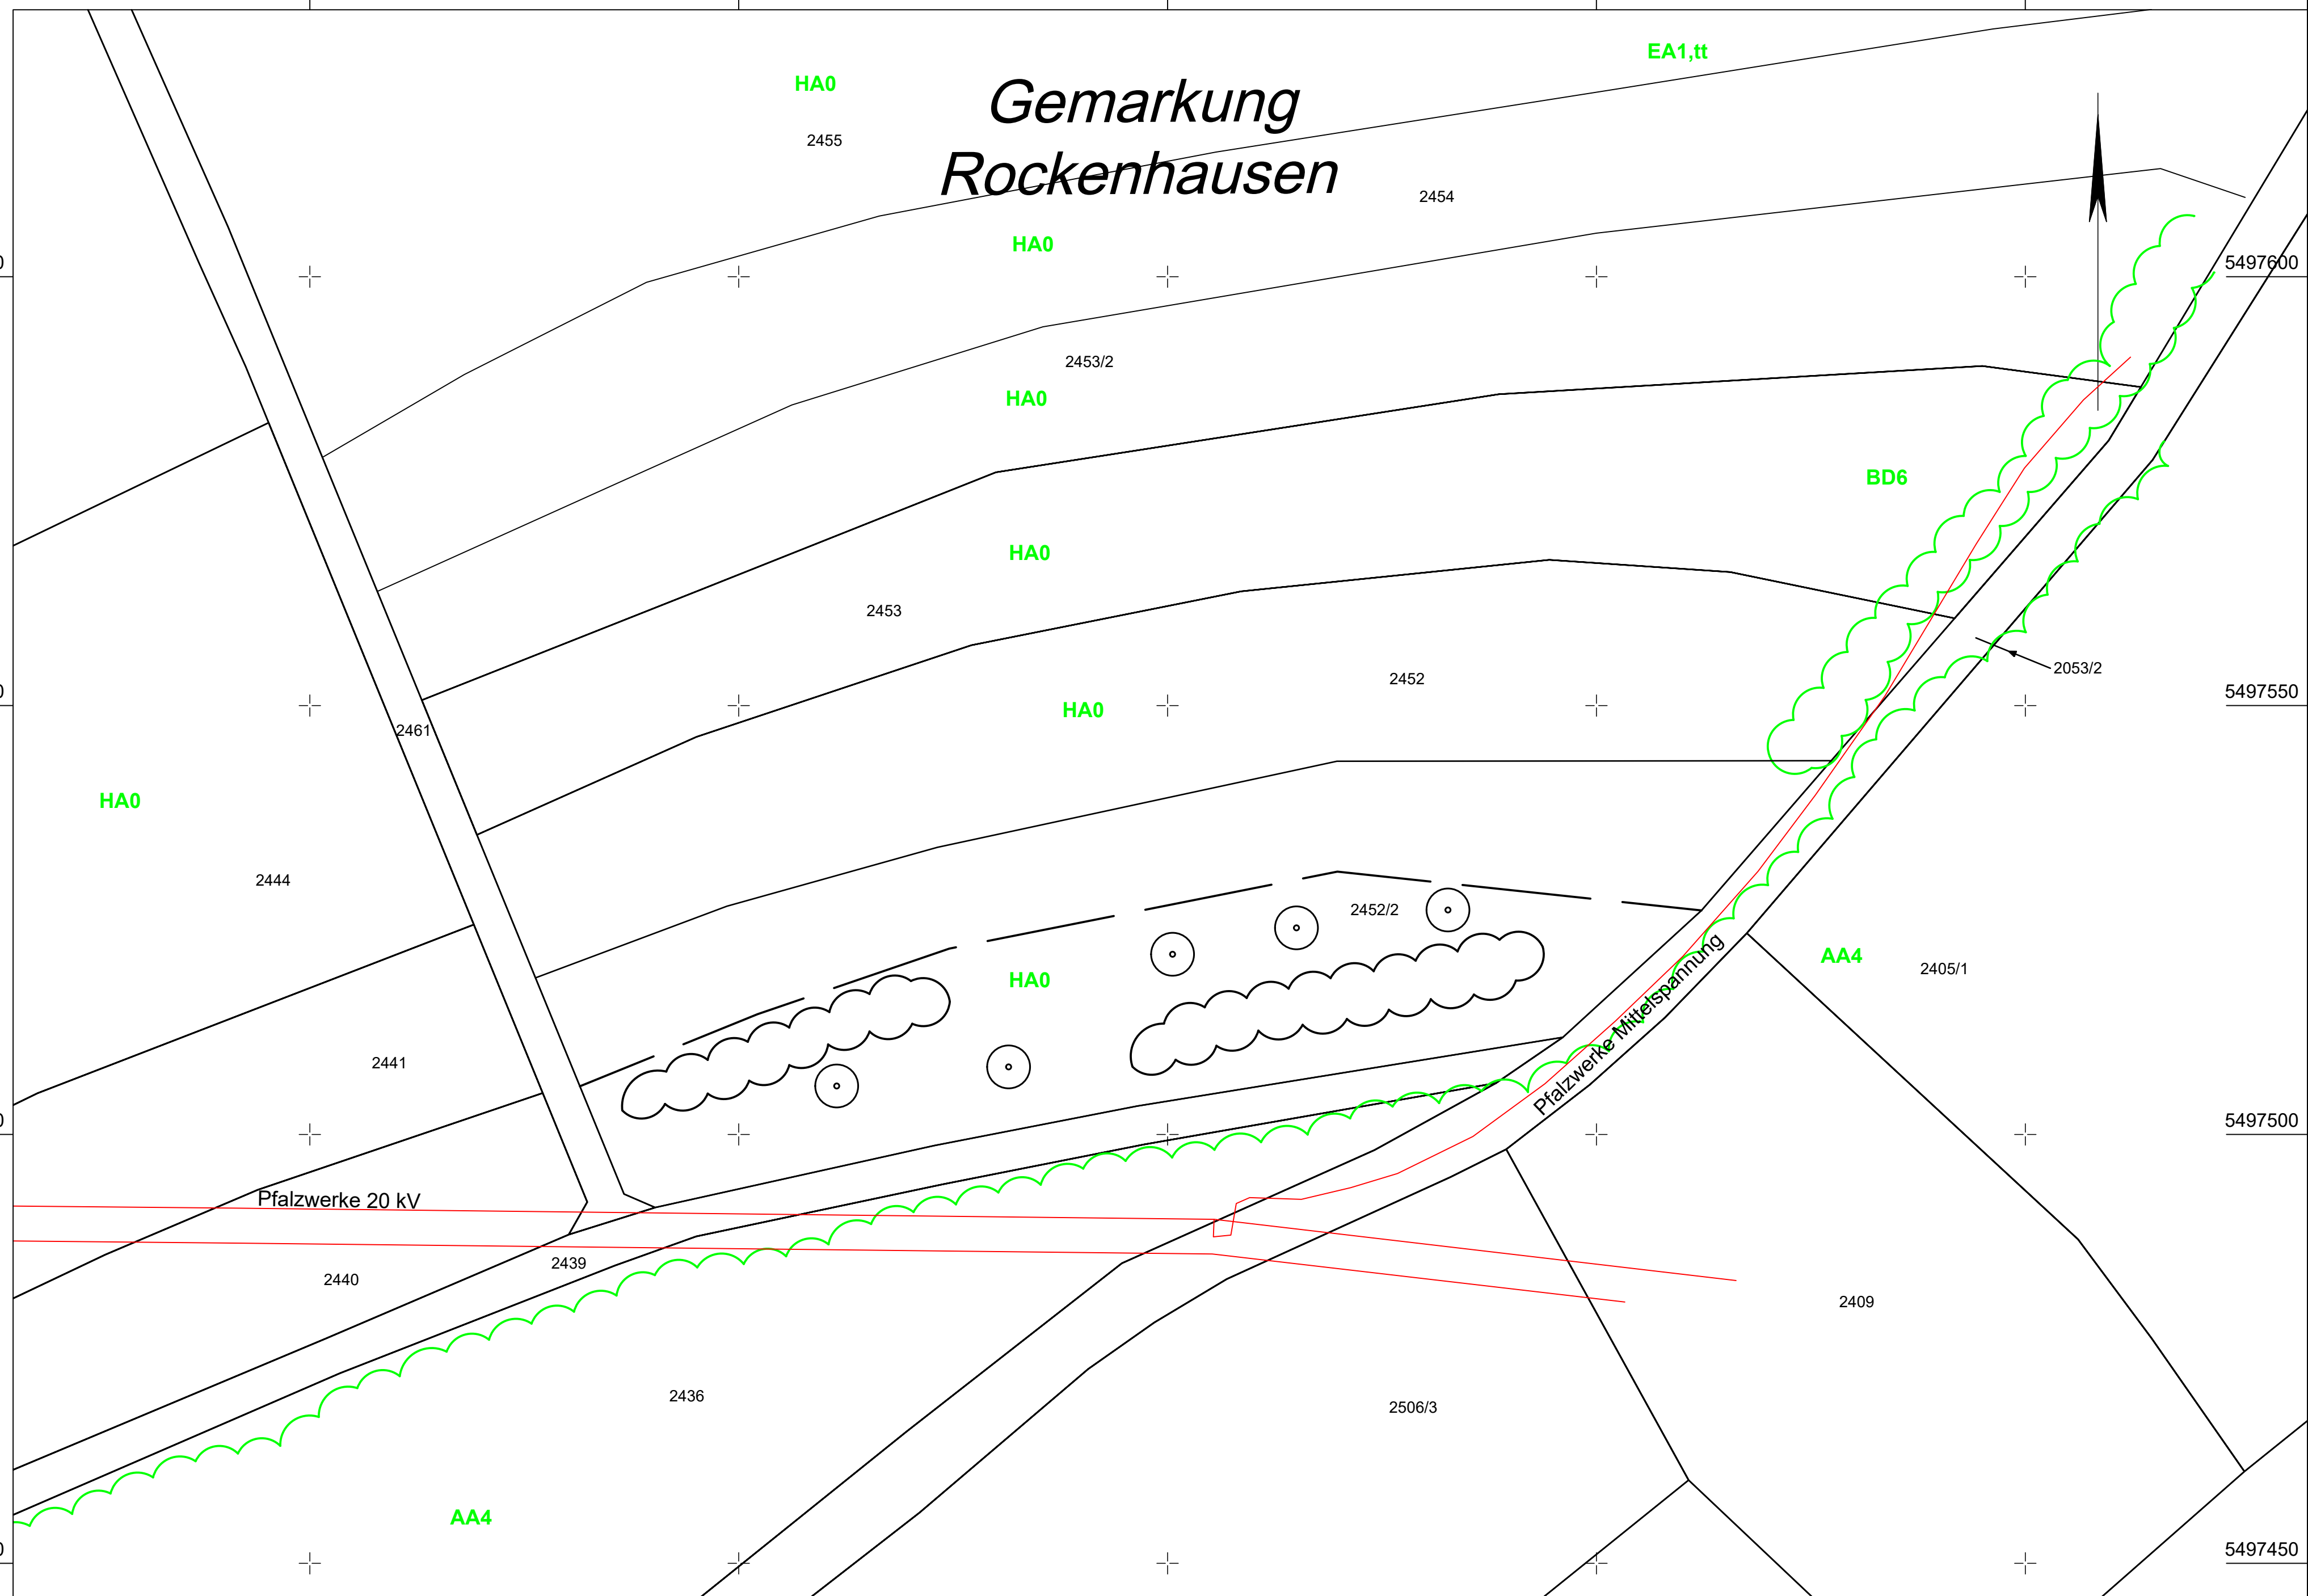

Vorh. Ver- und Entsorgungsleitungen

- Stromversorgung
- E-Freileitung (20kv)
- Erdkabel
- Wasserversorgung
- Gasleitung
- Fernmeldeleitung/Kommunikation
- Heizkanal (Fernwärme)
- Mischwasserleitung
- Regenwasserleitung
- Schmutzwasserleitung

Die Versorgungsleitungen sind aus Unterlagen der Versorgungsträger in unterschiedlicher Genauigkeit übernommen.
Wie der Versorgungsträger kann auch der Planverfasser keine Garantie für Genauigkeit und Vollständigkeit übernehmen. Daher stellen die Leitungspläne nur eine informative Zusammenfassung der bekannten Leitungen dar, zur gegenwärtigen Berücksichtigung und Abstimmung.
Im übrigen gelten die Pläne und Merkblätter des jeweiligen Versorgungsträgers.

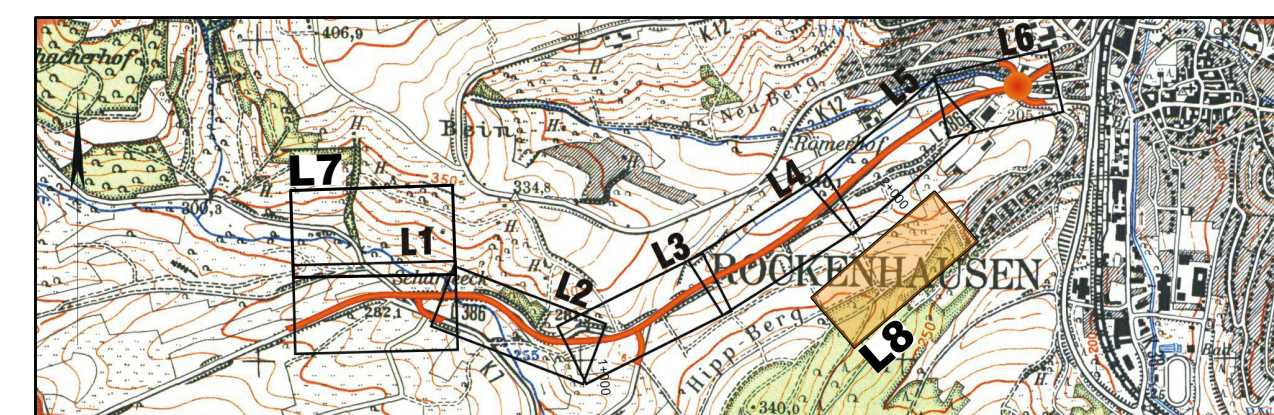

c			
b			
a			
Nr.	Art der Änderung	Datum	Name

1	2	3	4	5	6	7	8
---	---	---	---	---	---	---	---

Entwurfsbearbeitung: SCHÖNHOFEN Ingenieure Hertelsbrunnenring 5 67657 Kaiserslautern Tel.: 06 31 / 3 41 24 - 0 Fax: 06 31 / 4 37 45 E-Mail: info@si-kl.de	Projekt-Nr.: 2013.053	
	Datum	Name
	bearbeitet: März 2020	Sann
	gezeichnet: März 2020	Schanné
	geprüft: März 2020	Schlien

Landesbetrieb Mobilität Worms Schönauer Straße 5 67547 Worms Tel.: 06241/401-5 Fax: 06241/401-600	Datum	Name
	bearbeitet:	
	gezeichnet:	
	geprüft:	

FESTSTELLUNGSENTWURF

Straßenbauverwaltung: Rheinland-Pfalz	Unterlage: 16.1 Blatt-Nr.: 8 Leitungs- und Bestandsplan
--	--

PROJIS-Nr.:	SAP-Nr.: A.31-02-0009.01	Maßstab: 1 : 500
-------------	--------------------------	------------------

L 386
Ausbau zwischen
Dörrmoschel und Rockenhausen

aufgestellt:
Worms, den 06.03.2020

Sanné
stellv. Dienststellenleiterin

Y 413815.403
X 5497446.119

413850

413900

413950

414000

414050

Y 414082.903
X 5497446.119

