


hydr. Längsschnitt 3 teiliges Rückhaltebecken M = 1: 250

Achse 900

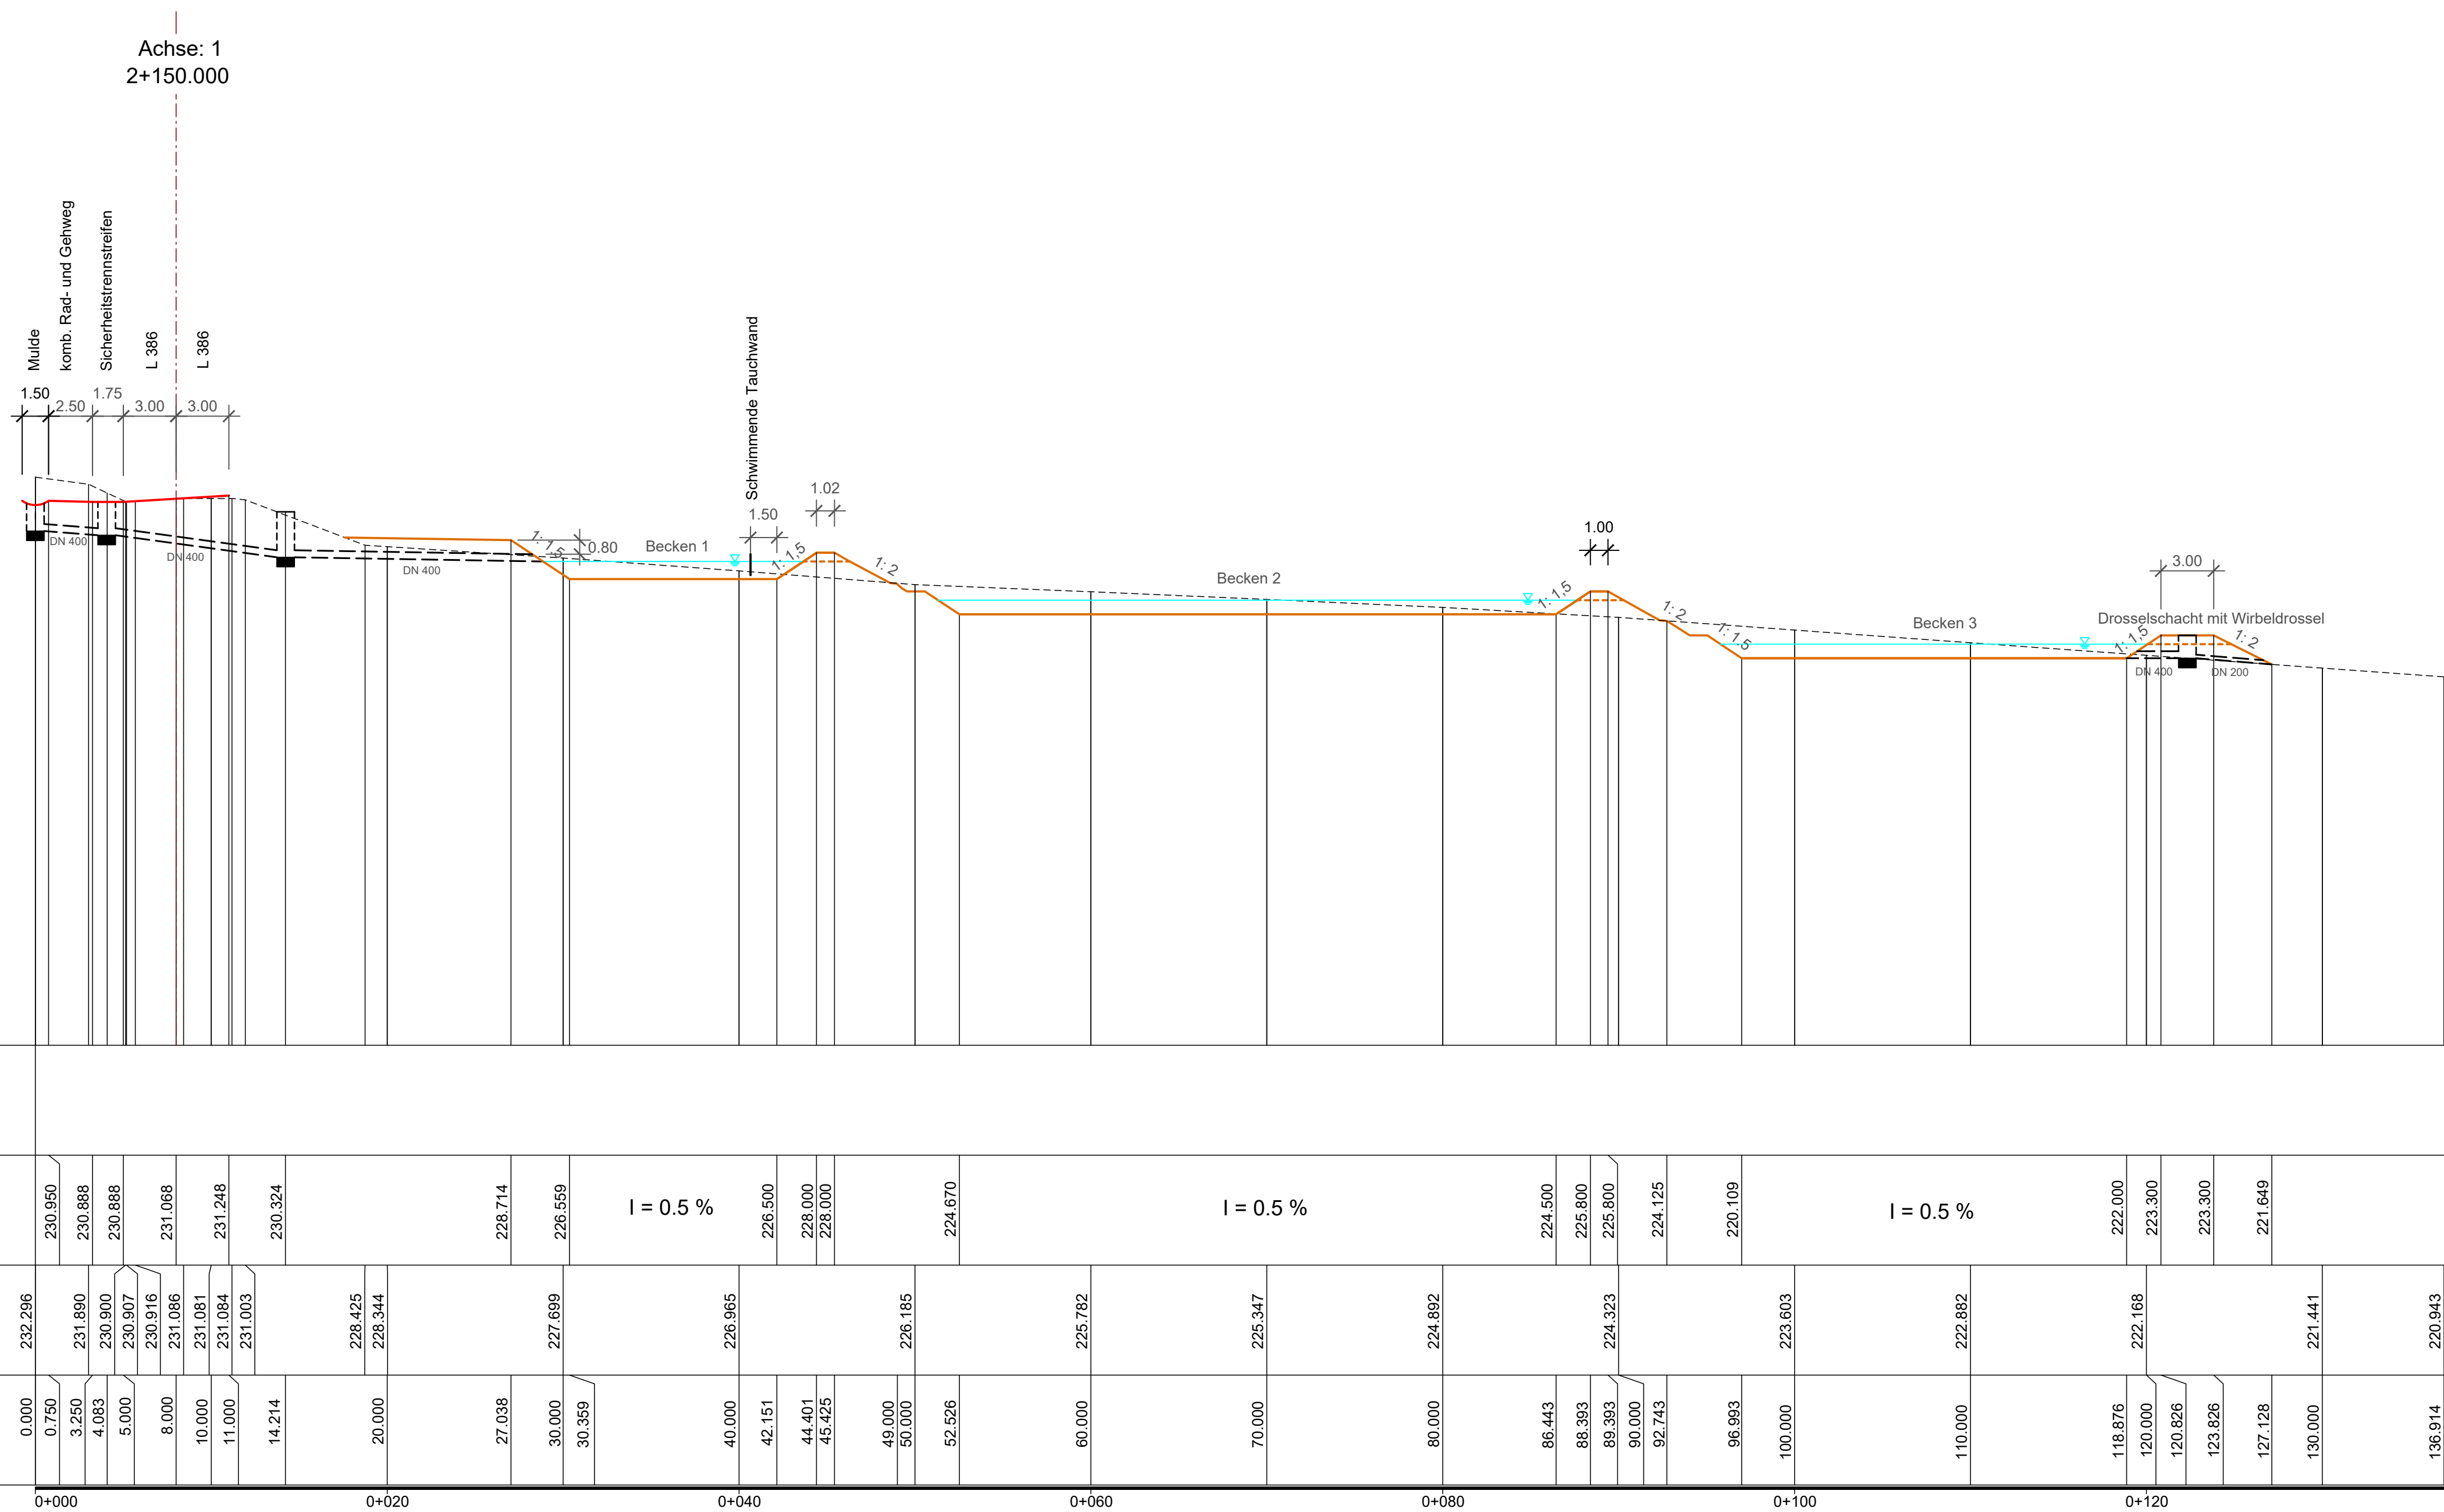

LEGENDE

--- Kanal

⋮ Schacht

Geplante Entwässerungseinrichtungen

Die genauen Höhen und Lagen der Schachtabdeckungen und Abläufe sind bei der Bauausführung zu prüfen und örtlich festzulegen.

Entwurfsbearbeitung: SCHÖNHOFEN Ingenieure Hertelsbrunnerring 5 67657 Kaiserslautern Tel.: 06 31 / 3 41 24 - 0 Fax: 06 31 / 4 37 45 E-Mail: info@si-kl.de		Projekt-Nr.: 2013.053	Datum	Name
		bearbeitet: April 2020	Luo	
		gezeichnet: April 2020	Luo	
		geprüft: April 2020	Nicklaus	

Landesbetrieb Mobilität Worms Schönauer Straße 5 67547 Worms Tel.: 06241/401-5 Fax: 06241/401-600	Datum	Name
	bearbeitet:	
	gezeichnet:	
	geprüft:	

FESTSTELLUNGSENTWURF

Straßenbauverwaltung: 	Unterlage: 18.3 Blatt-Nr.: HL 1 hydr. Längsschnitt 3 teiliges Rückhaltebecken
---------------------------	---

PROJIS-Nr.:	SAP-Nr.: A.31-02-0009.01	Maßstab: 1 : 250
-------------	--------------------------	------------------

L 386
Ausbau zwischen
Dörrmoschel und Rockenhausen

aufgestellt:
Worms, den 21.04.2020

stellv. Dienststellenleiterin