



- Achse 1 - L 532 neu -

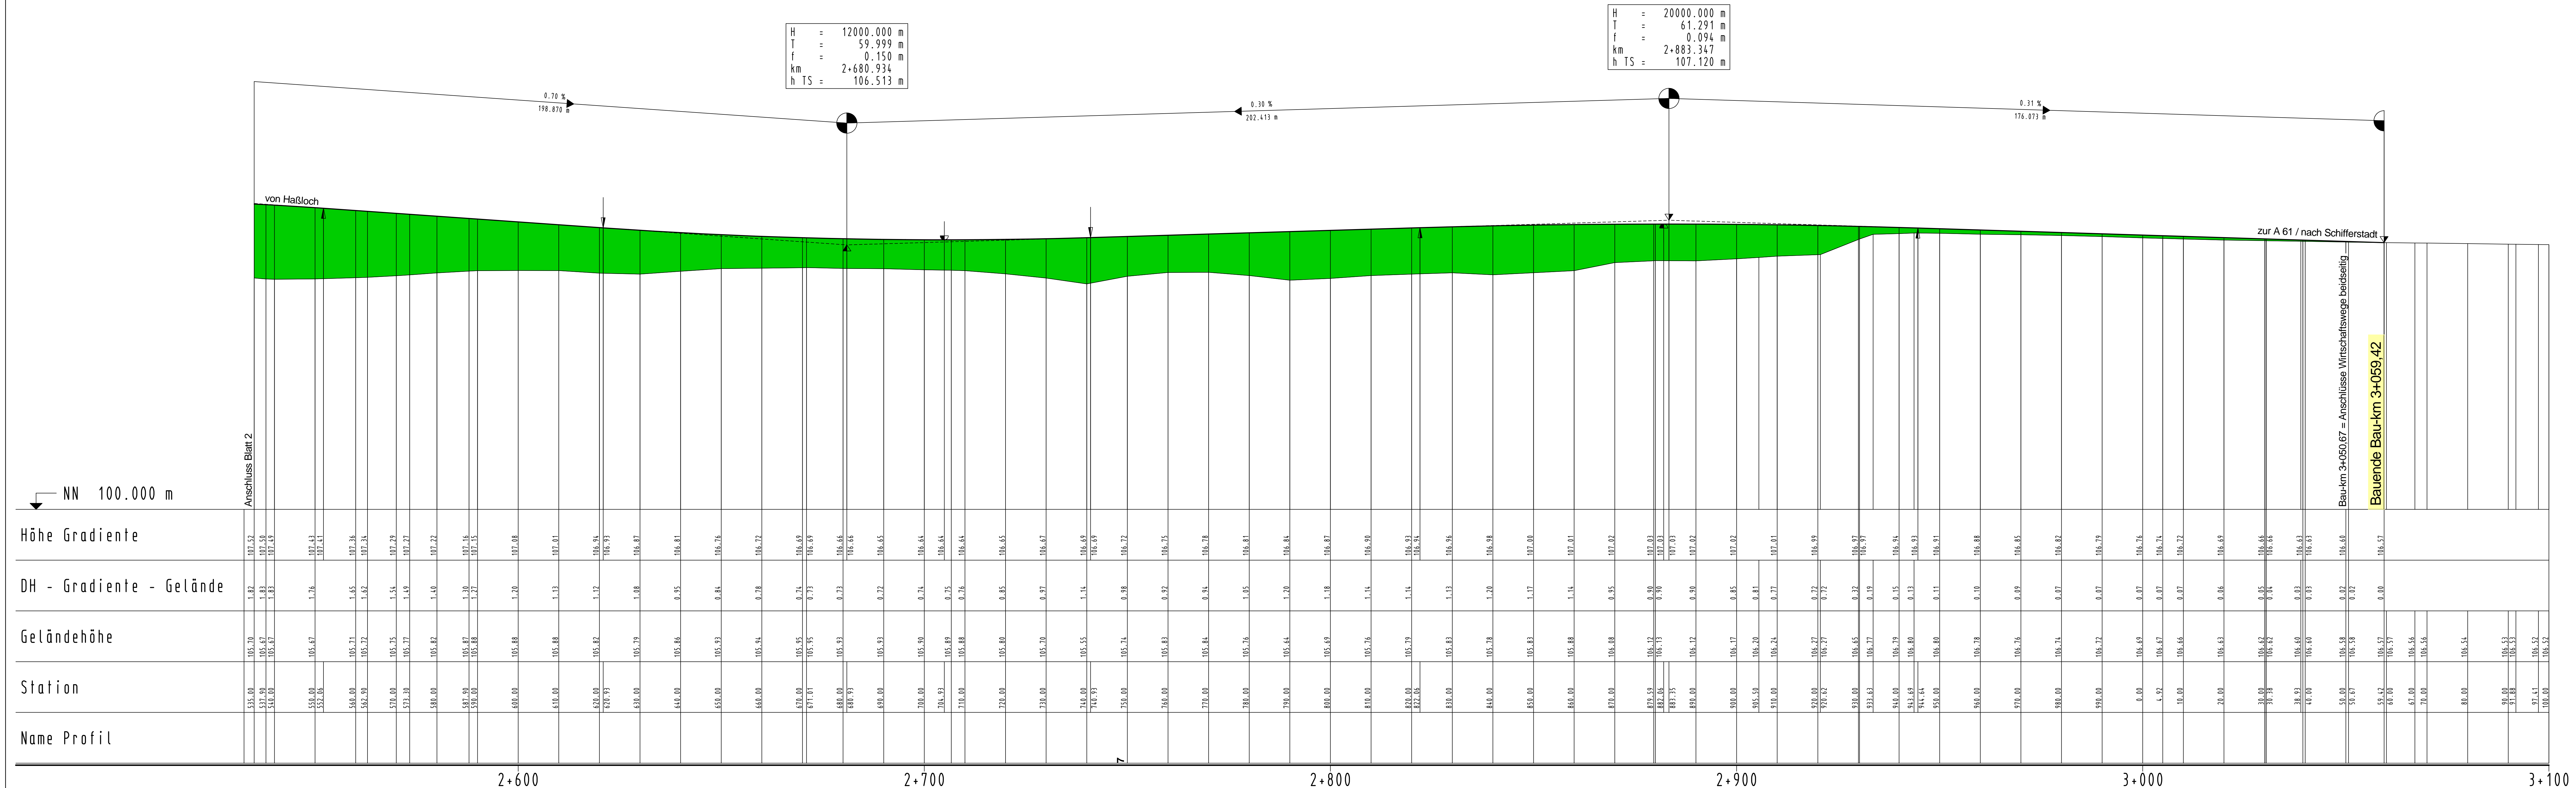

H = 12000.000 m
T = 59.999 m
f = 0.150 m
km = 2.680.934
h TS = 106.513 m

H = 20000.000 m
T = 61.291 m
f = 0.094 m
km = 2.883.347
h TS = 107.120 m

Station	Name Profil	Geländehöhe	DH - Gradiente - Gelände	Höhe Gradiente

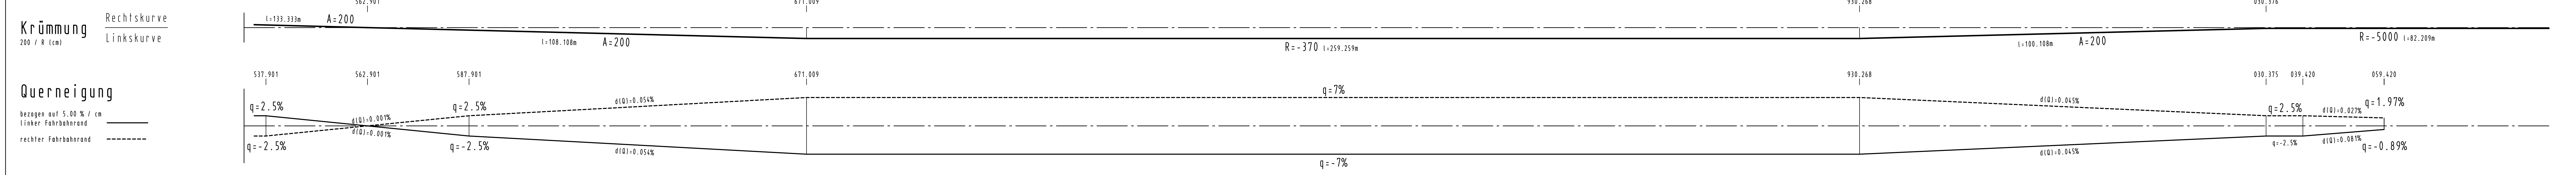

c					
b					
a					
Nr.	Art der Änderung			Datum	Name

1	2	3	4	5	6	7	8	9	10	11
---	---	---	---	---	---	---	---	---	----	----


Projekt-Nr.: 2612-0954
 Datum: Mai 2020
 Name: Meurer
 bearbeitet: Mai 2020
 gezeichnet: Mai 2020
 geprüft: Mai 2020
 Schurath

Entwurfsbearbeitung: **LBM**
 Landesbetrieb Mobilität
 Speyer
 St. Jakob-Strasse 17
 67348 Speyer
 Tel: 06223202-0
 Fax: 06223202-1102

Datum: 09.11.2020
 Name: Mayer

FESTSTELLUNGSENTWURF

Strassenbauverwaltung: **Rheinland-Pfalz**
 Untereinheit: 6
 Blätt-Nr.: 6
Höhenplan Achse 1 L 532 neu

PROJUS-Nr.: SAP-Nr.: A.33-09-0039.01 Maßstab: 1:500/50

L 532 Ortsumgehung Böhl - Iggelheim

aufgestellt: 11.11.2020
 Speyer, den
 Martin Schaffl
 (Lfd. Baudirektor)

Stand 11.11.2020