


Y 32448766.722
X 5468773.397

Y 32448746.087
X 54689320.507

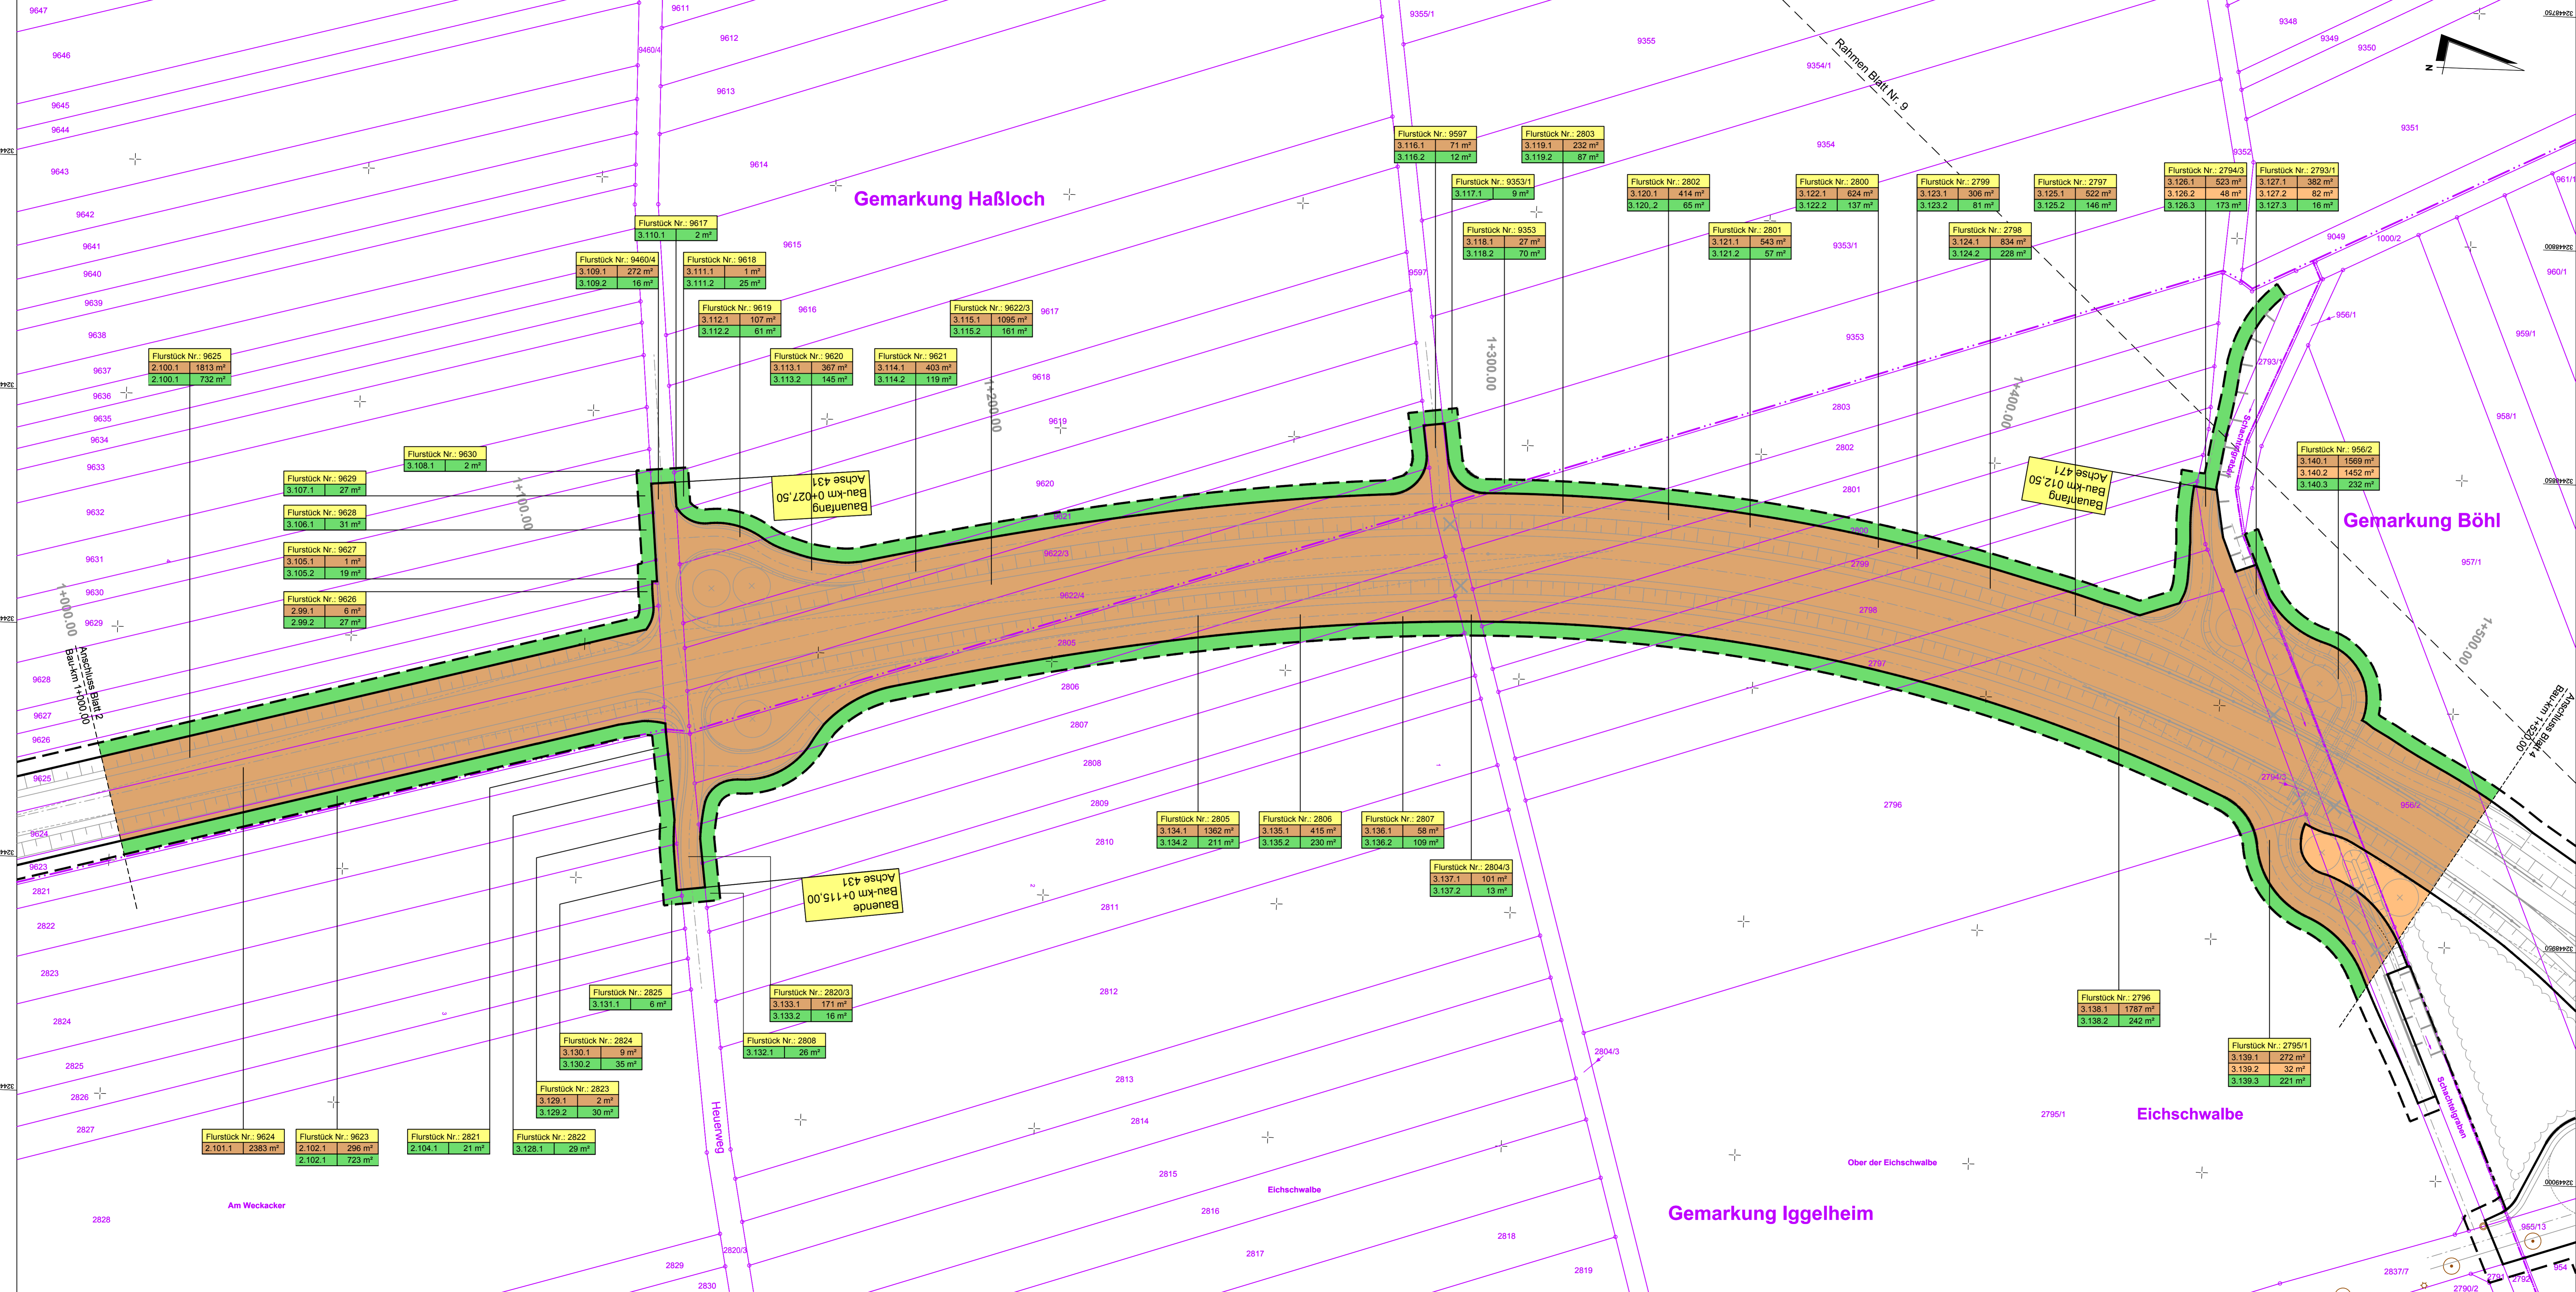

Y 32449043.526
X 5468783.837

Y 32449022.891
X 54689330.947

Legende

- Erwerb von Flächen für den Straßenbaulasträger (Land)
- Erwerb von Flächen für landespflegerische Maßnahmen
- vorübergehende Inanspruchnahme
- betroffenes Grundstück mit Erwerb und / oder vorübergehender Inanspruchnahme
- betroffenes Grundstück im Eigentum des Straßenbaulasträgers

Nr. des Grunderwerbsverzeichnisses

1.44.1

1. Teilfläche eines Flurstückes
44. Nr. des betroffenen Flurstückes
1. Nr. des Grunderwerbsplanes

Nr.	Art der Änderung	Datum	Name
1			
2			
3			
4			
5			
6			
7			
8			
9			
10			

MANN Ingenieure GmbH Badener (Planen) Badener Götterstraße 44 66423 Speyer Tel.: +49 62 23 92 33 Fax: +49 62 23 92 33-30 E-Mail: info.mann@gauff.com	Projekt-Nr.: 2612 - 0954
	0.80 Datum Name
	bearbeitet: April 2020 Meurer
	gezeichnet: April 2020 Werz
	geprüft: Mai 2020 Meurer

Landesbetrieb Mobilität Speyer St. Guido-Straße 17 67348 Speyer Tel.: 06232626-0 Fax: 06232626-1102	Datum Name
	bearbeitet:
	gezeichnet:
	geprüft: 09.11.2020 Mayer

FESTSTELLUNGSENTWURF

Straßenbauverwaltung: 	Unterlage: 10.1 Blatt-Nr.: 3 Grunderwerbsplan
---------------------------	---

PROJIS-Nr.:	SAP-Nr.: A.33-08-0039.01	Maßstab: 1 : 500
-------------	--------------------------	------------------

L 532 Ortsumgebung Böhl - Iggelheim	
aufgestellt: Speyer, den ...11.11.2020...	
gez. Martin Schafft (Lfd. Baudirektor)	