


Y 406271.979
X 5481932.617

Y 406686.125
X 5482114.932

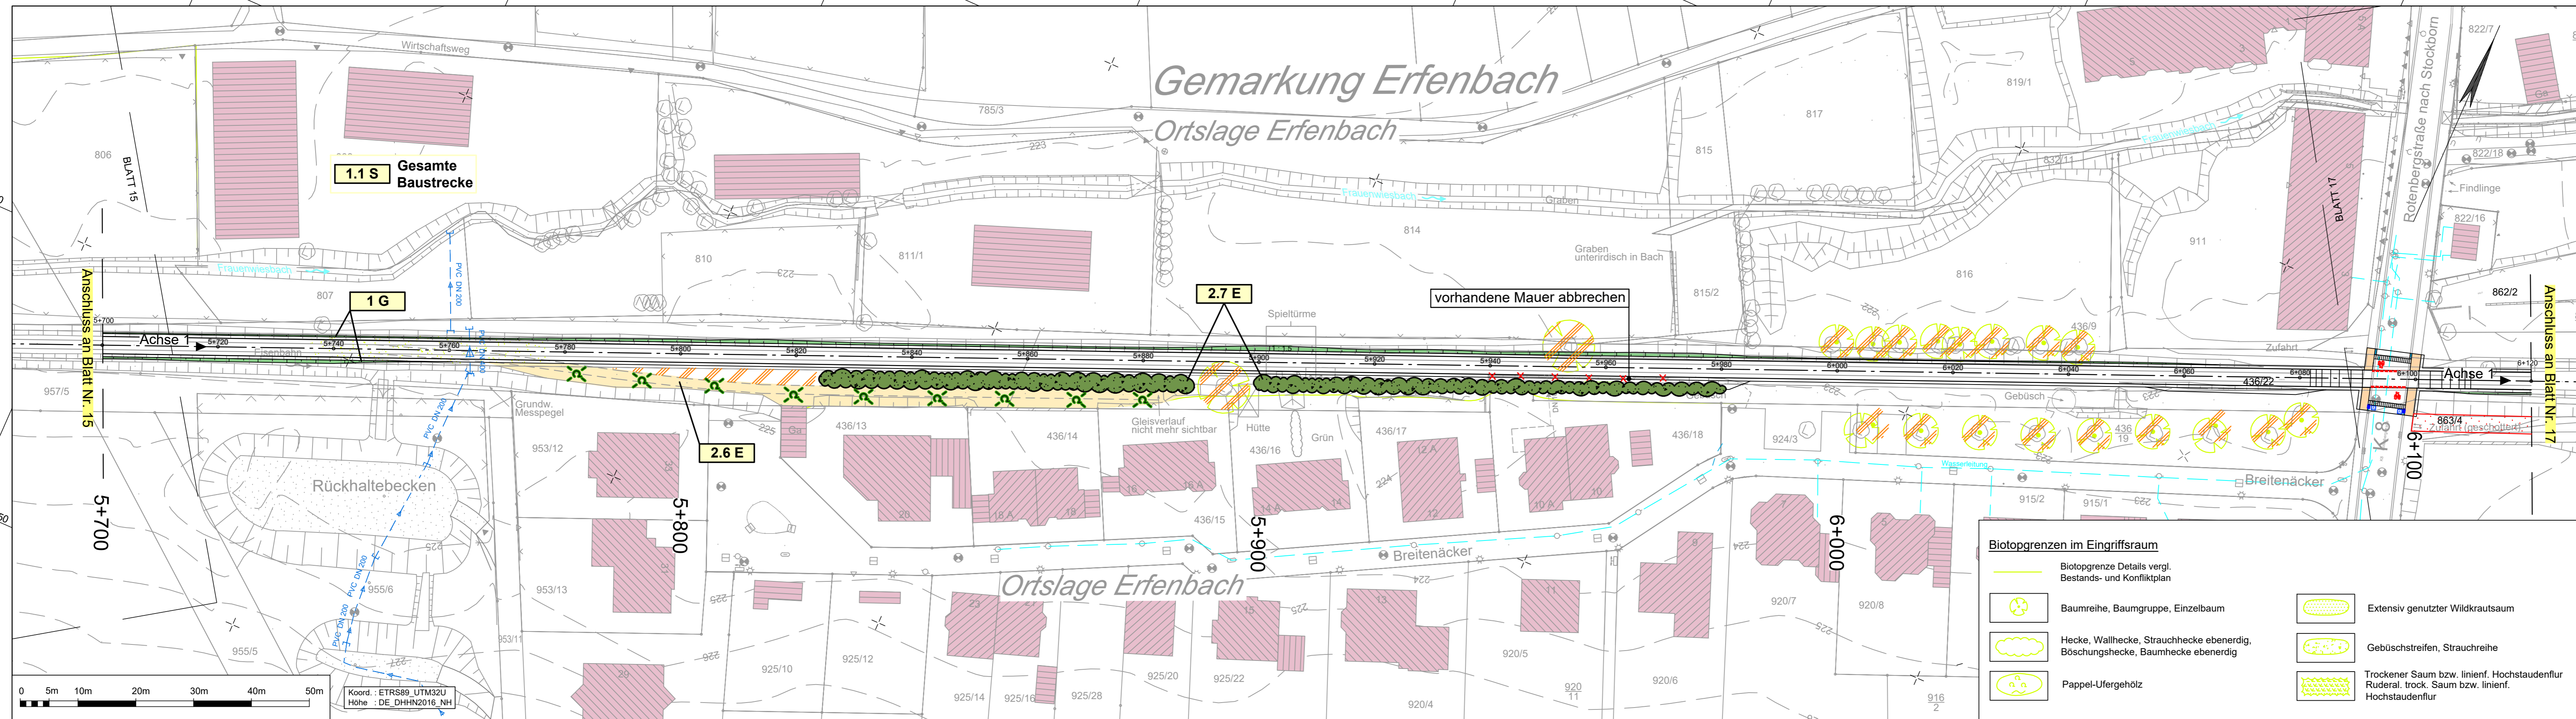

Y 406321.738
X 5481819.584


Y 406735.884
X 5482001.899

Trassennahe Maßnahmen

- Var 1** Artenschutzrechtliche Maßnahmen
 - 1.1 E** Ausgleichs- und Ersatzmaßnahmen
- Weitere textliche Infos vgl. Legendenblatt
Sonstige Vermeidungsmaßnahmen vgl. Text Unterlage 19.1, Kapitel 4.1

Technische Planung

- vorh. gep. Einschnittsböschung
- Mulde
- Bankett
- Radweg mit Achse
- Bankett
- Dammböschung
- Durchlass
- Baustelleneinrichtungsflächen

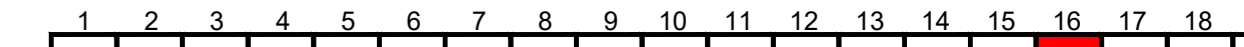

Entwurfsbearbeitung: SCHÖNHOFEN Ingenieure Hertelsbrunneng 5 67657 Kaiserslautern Tel.: 06 31 / 3 41 24 - 0 Fax: 06 31 / 4 37 45 E-Mail: info@si-kl.de	Projekt-Nr.: 2017.006	Datum	Name
	bearbeitet:	Nov. 2020	Haag
	gezeichnet:	Nov. 2020	Pisalski
	geprüft:	Nov. 2020	Haag

FESTSTELLUNGSENTWURF

	Unterlage: 9.2 Blatt-Nr.: 16
Trassennahe Maßnahmen (Bau-km 5+700 bis 6+120)	Maßstab: 1 : 500

**Neubau Bachbahn- Radweg
Abschnitt Weilerbach - Otterbach**

aufgestellt, den 18.12.2020	aufgestellt, den 18.12.2020
gez. Bonhagen Weilerbach	gez. Schwarm Rodenbach
aufgestellt, den 18.12.2020	aufgestellt, den 18.12.2020
gez. Kölbel Otterbach	gez. Kiefer Kaiserslautern

Biotopgrenzen im Eingriffsraum

Biotopgrenze Details vgl. Bestands- und Konfliktplan

- Baumreihe, Baumgruppe, Einzelbaum
- Hecke, Wallhecke, Strauchhecke ebenerdig, Böschunghecke, Baumhecke ebenerdig
- Pappel-Ufergehölz
- Extensiv genutzter Wildkrautsaum
- Gebüschstreifen, Strauchreihe
- Trockener Saum bzw. linienf. Hochstaudenflur Ruderal, trock. Saum bzw. linienf. Hochstaudenflur

