


Y 406969.174
X 5482322.876

Y 407376.155
X 5482520.671

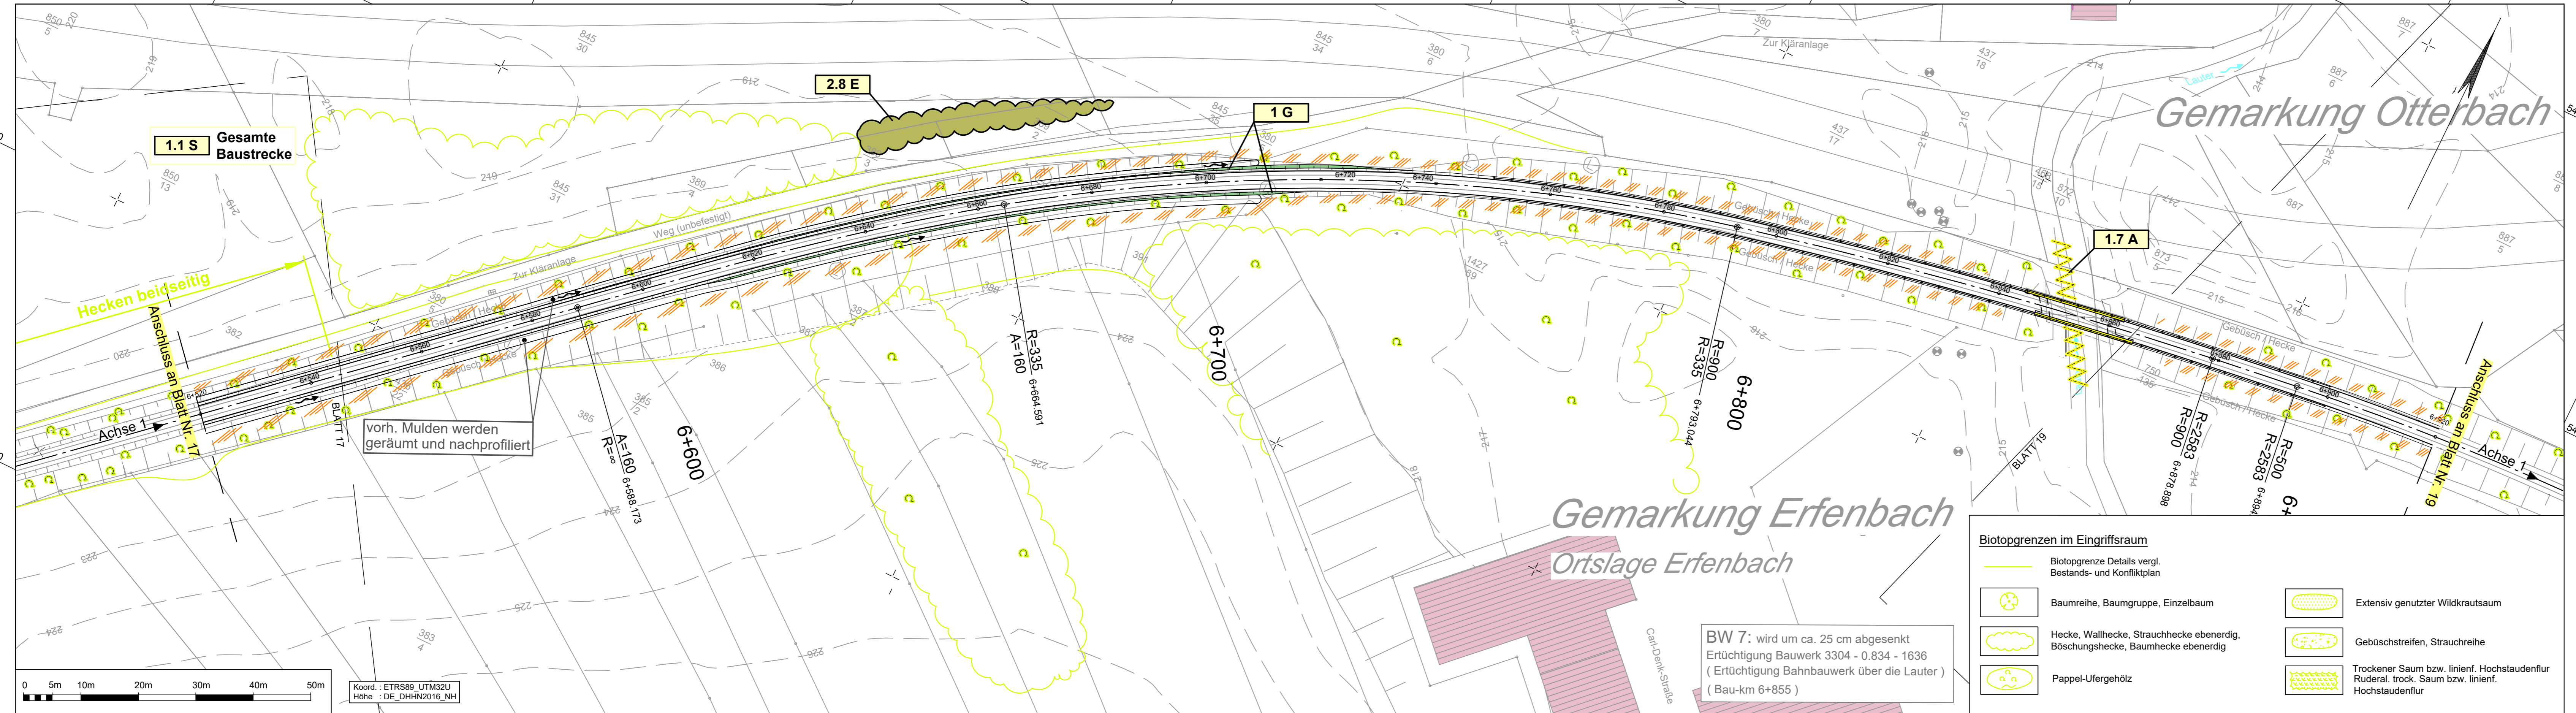


Y 407430.139
X 5482409.594

Trassennahe Maßnahmen

- Var 1** Artenschutzrechtliche Maßnahmen
 - 1.1 E** Ausgleichs- und Ersatzmaßnahmen
- Weitere textliche Infos vgl. Legendenblatt
Sonstige Vermeidungsmaßnahmen vgl. Text Unterlage 19.1, Kapitel 4.1

Technische Planung

- vorh. gepl. Einschnittsböschung
- Mulde
- Bankett
- Radweg mit Achse
- Bankett
- Dammaböschung
- Durchlass
- Baustelleneinrichtungsfächen

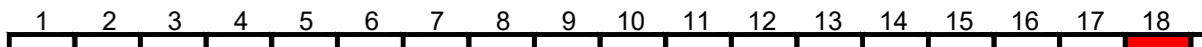

Entwurfsbearbeitung: SCHÖNHOFEN Ingenieure Hertelsbrunnenring 5 67657 Kaiserslautern Tel.: 06 31 / 3 41 24 - 0 Fax: 06 31 / 4 37 45 E-Mail: info@si-kl.de	Projekt-Nr.: 2017.006	Datum: Nov. 2020	Name: Haag
	bearbeitet:	Nov. 2020	Haag
	gezeichnet:	Nov. 2020	Pisalski
	geprüft:	Nov. 2020	Haag

FESTSTELLUNGSENTWURF

	Unterlage: 9.2 Blatt-Nr.: 18
<p>Weilerbach Rodenbach Otterbach Kaiserslautern</p>	<p>Trassennahe Maßnahmen (Bau-km 6+520 bis 6+920)</p> <p>Maßstab: 1 : 500</p>

**Neubau Bachbahn- Radweg
Abschnitt Weilerbach - Otterbach**

aufgestellt, den 18.12.2020	aufgestellt, den 18.12.2020
gez. Bonhagen Weilerbach	gez. Schwarm Rodenbach
aufgestellt, den 18.12.2020	aufgestellt, den 18.12.2020
gez. Kölbl Otterbach	gez. Kiefer Kaiserslautern

