

Y 406638.222
X 5482091.362

Y 407020.280
X 5482333.824

LEGENDE:


Grunderwerb

- zu erwerbende Fläche
- vorübergehend in Anspruch zu nehmende Fläche
- dauernd zu belastende Fläche
- im Eigentum der Stadt Kaiserslautern

Sonstiges


- Bestand
- Technische Planung
- Gemarkungsgrenze
- Flurstücksgrenze
- Flurstücksnummer
- Nutzungsartgrenze

600/3	2.921 m ²	Flur / Flurstück / Größe des Flurstückes
1.7.1	384 m ²	lfd. Nr. im Grunderwerbsverzeichnis / Größe der Teilfläche
1		Nr. des Grunderwerbsplanes
7		lfd. Nr. des betroffenen Flurstückes
1		Teilfläche des Flurstückes

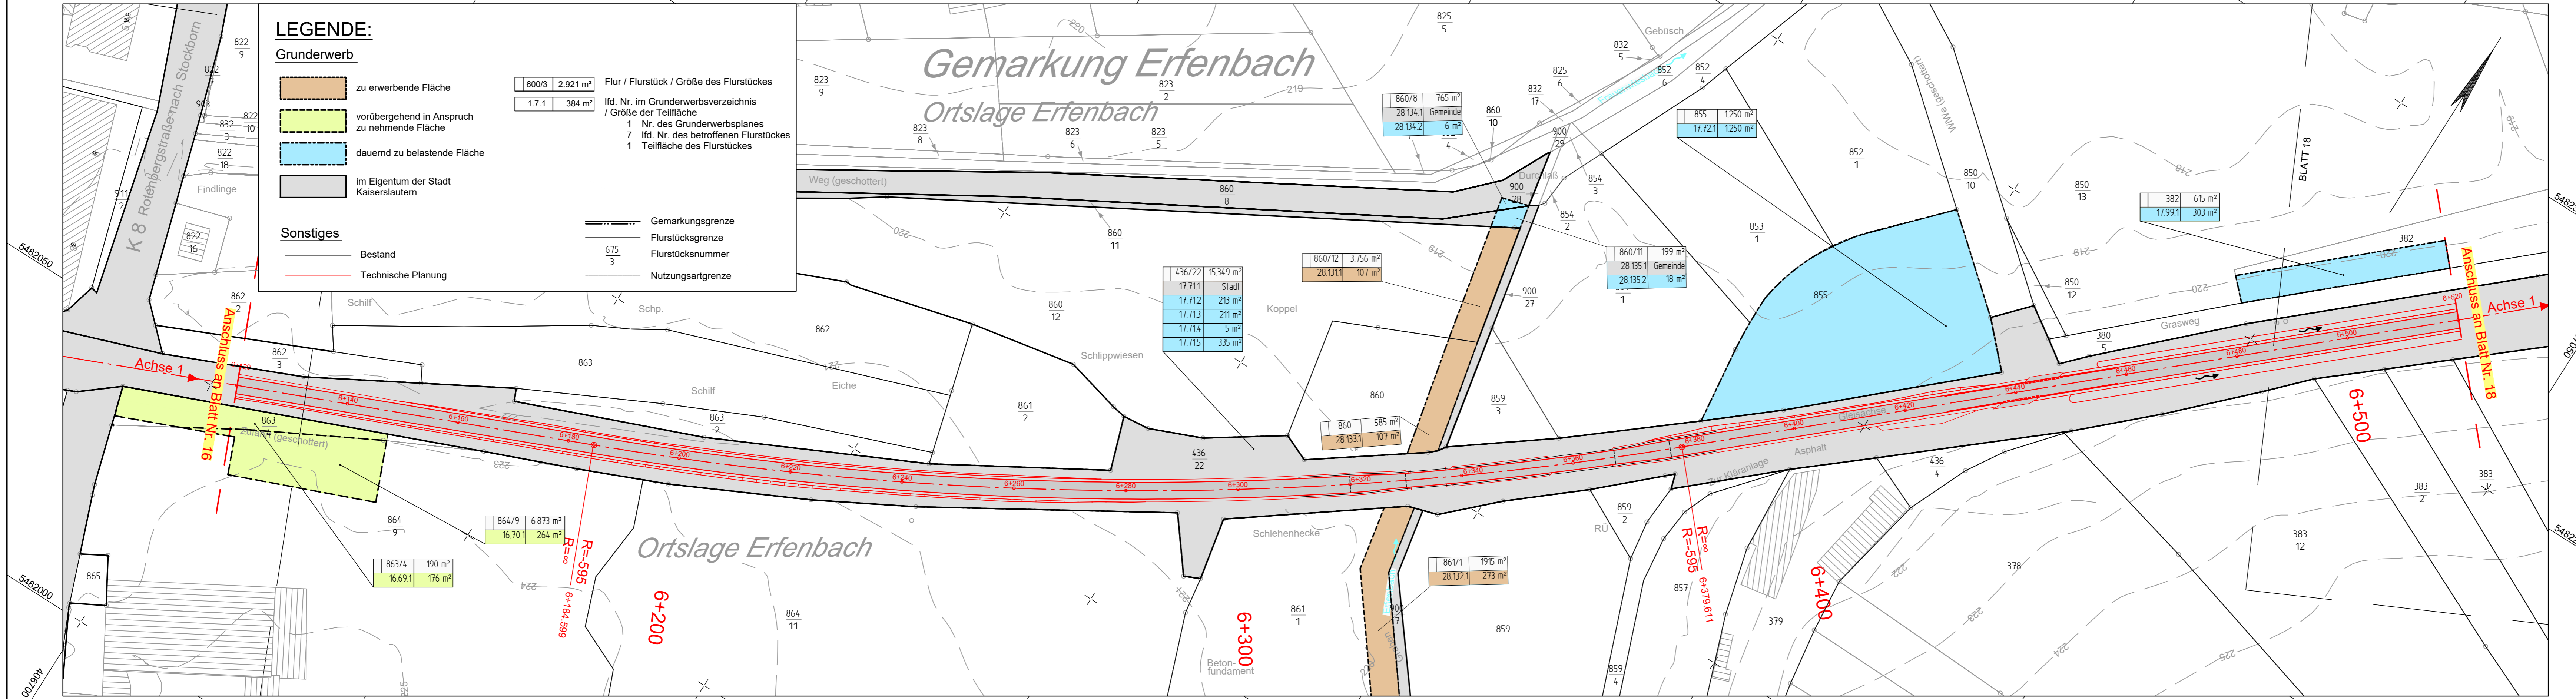

Y 406704.396
X 5481987.088

Y 407086.455
X 5482229.550

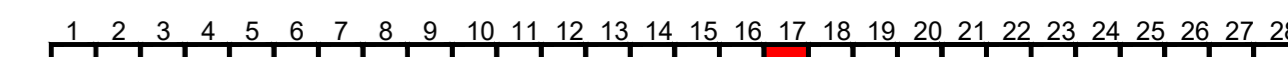

Entwurfsbearbeitung: SCHÖNHOFEN Ingenieure Hertelsbrunnenring 5 67657 Kaiserslautern Tel.: 06 31 / 3 41 24 - 0 Fax: 06 31 / 4 37 45 E-Mail: info@si-kl.de	Projekt-Nr.: 2017.006	Datum	Name
	bearbeitet:	Nov 2020	Berg A.
	gezeichnet:	Nov 2020	Schänné
	geprüft:	Nov 2020	Berg A.

FESTSTELLUNGSENTWURF

 Weilerbach	 Rodenbach	 Otterbach	 Kaiserslautern	Unterlage: 10 Blatt-Nr.: 17 Grunderwerbsplan (Bau-km 6+120 bis 6+520) Maßstab: 1 : 500
----------------	---------------	---------------	--------------------	--

**Neubau Bachbahn- Radweg
Abschnitt Weilerbach - Otterbach**

aufgestellt, den 18.12.2020	aufgestellt, den 18.12.2020
gez. Bonhagen Weilerbach	gez. Schwarm Rodenbach
aufgestellt, den 18.12.2020	aufgestellt, den 18.12.2020
gez. Kölbel Otterbach	gez. Kiefer Kaiserslautern

