


Y 401992.221
X 5481662.295

Y 402433.196
X 5481560.813

Y 401947.704
X 5481468.851

Y 402388.678
X 5481367.369

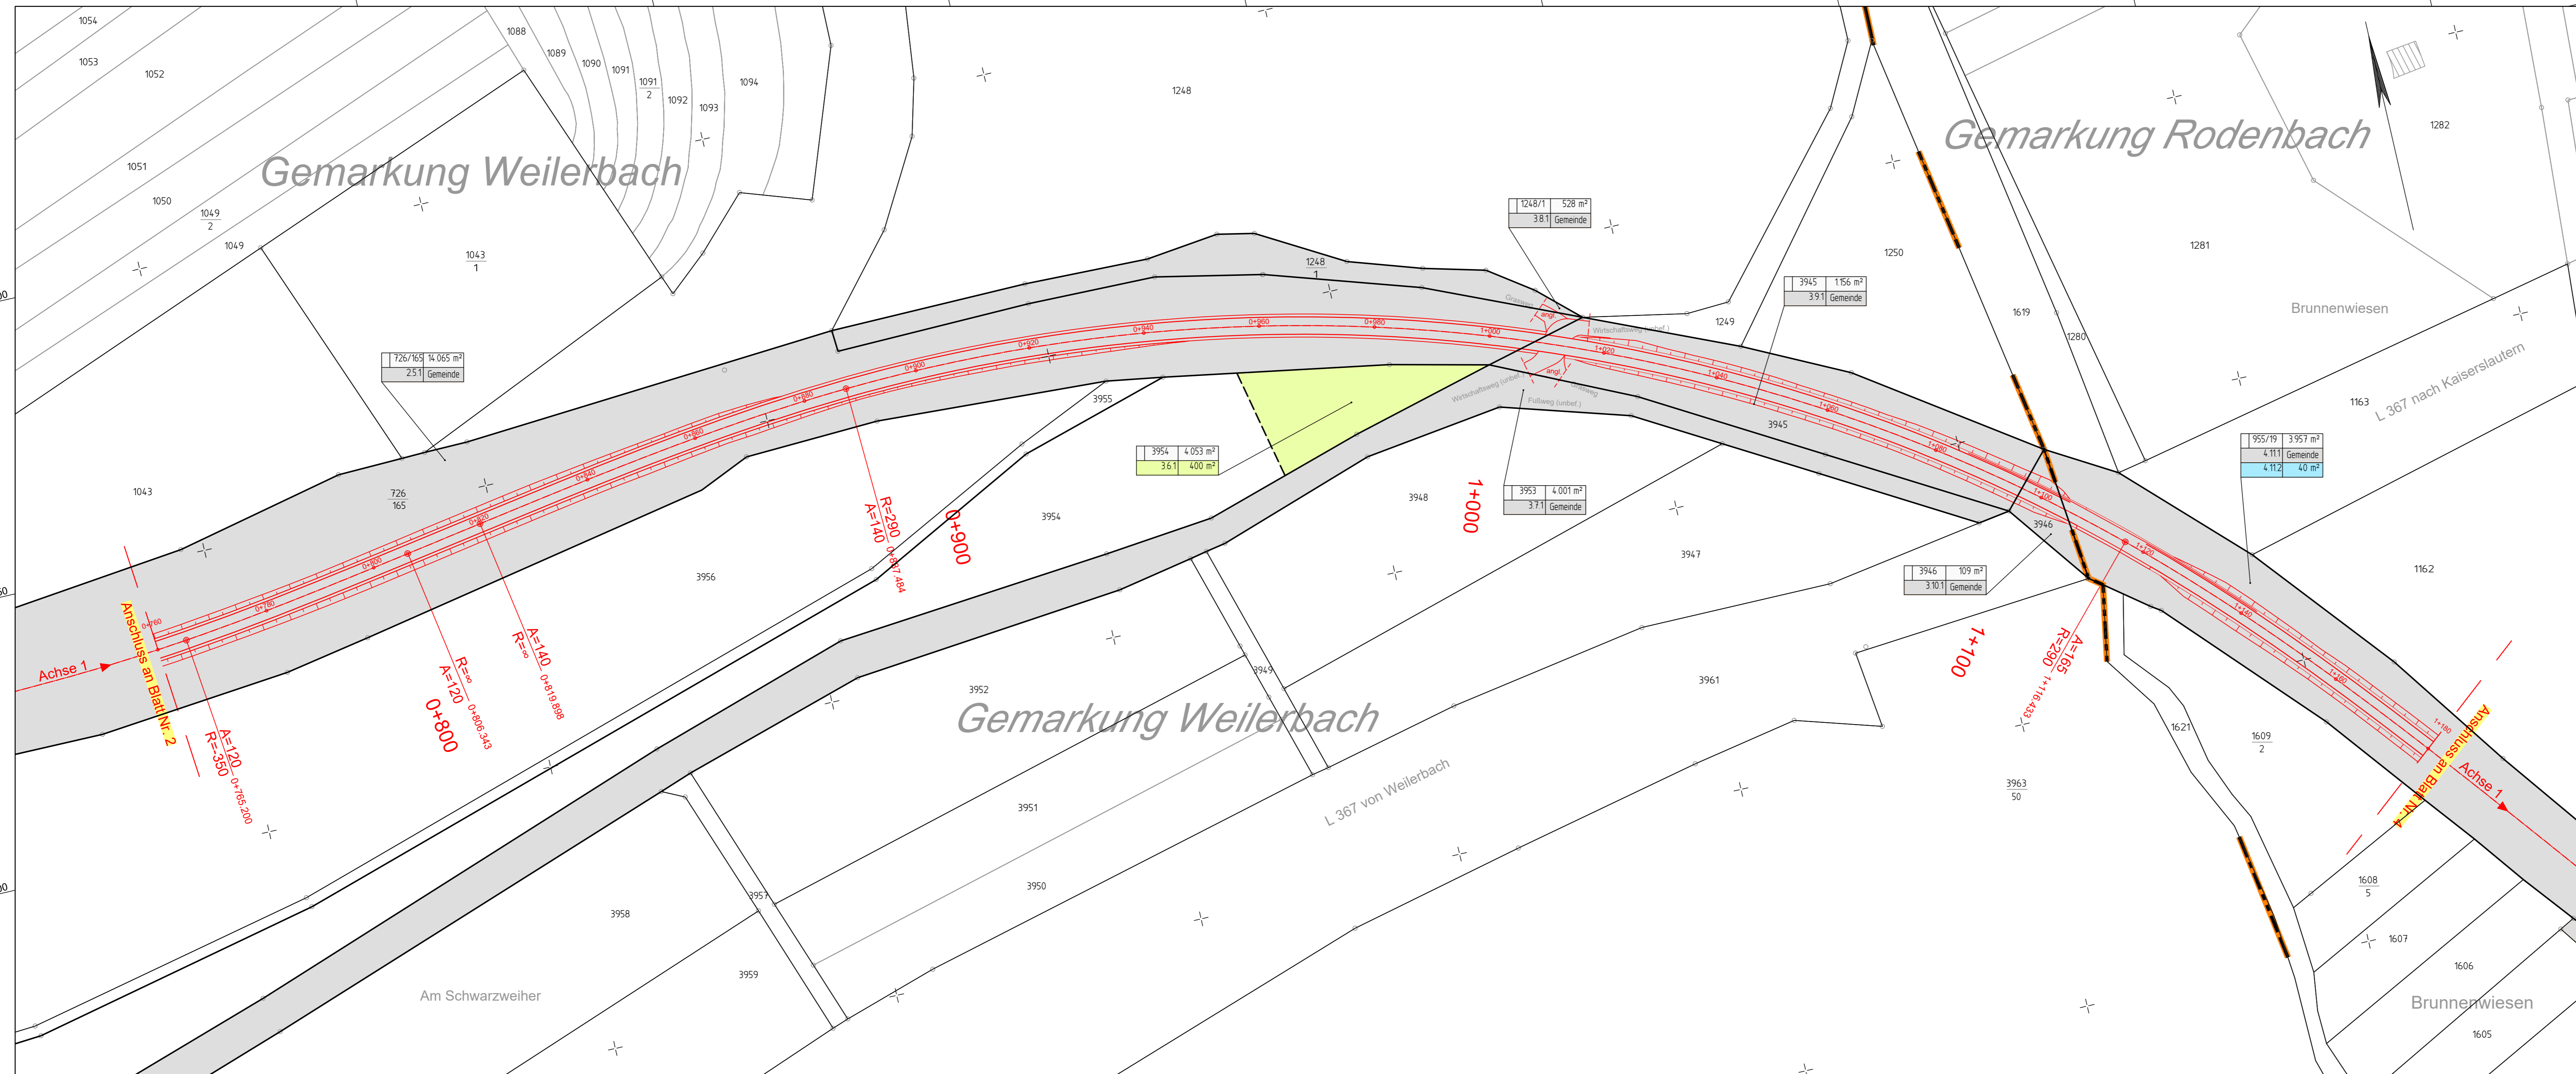


LEGENDE:

Grunderwerb

- zu erwerbende Fläche 600/3 2.921 m² Flur / Flurstück / Größe des Flurstückes
- vorübergehend in Anspruch zu nehmende Fläche 1.7.1 384 m² lfd. Nr. im Grunderwerbsverzeichnis / Größe der Teilfläche
- dauernd zu belastende Fläche 1 Nr. des Grunderwerbsplanes
- im Eigentum der Gemeinde Weilerbach 7 lfd. Nr. des betroffenen Flurstückes
- 1 Teilfläche des Flurstückes

Sonstiges

- Bestand Gemarkungsgrenze
- Technische Planung Flurstücksgrenze
- Flurstücksnummer
- Nutzungsartgrenze

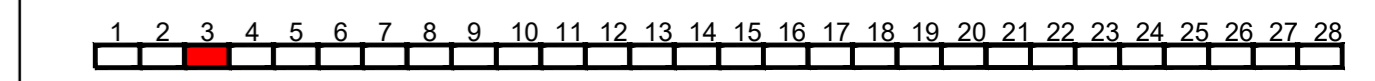

Entwurfsbearbeitung: SCHÖNHOFEN Ingenieure Hertelsbrunnenring 5 67657 Kaiserslautern Tel.: 06 31 / 3 41 24 - 0 Fax: 06 31 / 4 37 45 E-Mail: info@si-kl.de		Projekt-Nr.: 2017.006	
		Datum	Name
		bearbeitet: Nov 2020	Berg A.
		gezeichnet: Nov 2020	Schanné
		geprüft: Nov 2020	Berg A.

FESTSTELLUNGSENTWURF

	Unterlage: 10 Blatt-Nr.: 3
<p>Grunderwerbsplan (Bau-km 0+760 bis 1+180)</p>	Maßstab: 1 : 500

Neubau Bachbahn- Radweg Abschnitt Weilerbach - Otterbach	
aufgestellt, den 18.12.2020	aufgestellt, den 18.12.2020
gez. Bönhagen Weilerbach	gez. Schwarm Rodenbach
aufgestellt, den 18.12.2020	aufgestellt, den 18.12.2020
gez. Köbel Otterbach	gez. Kiefer Kaiserslautern

