


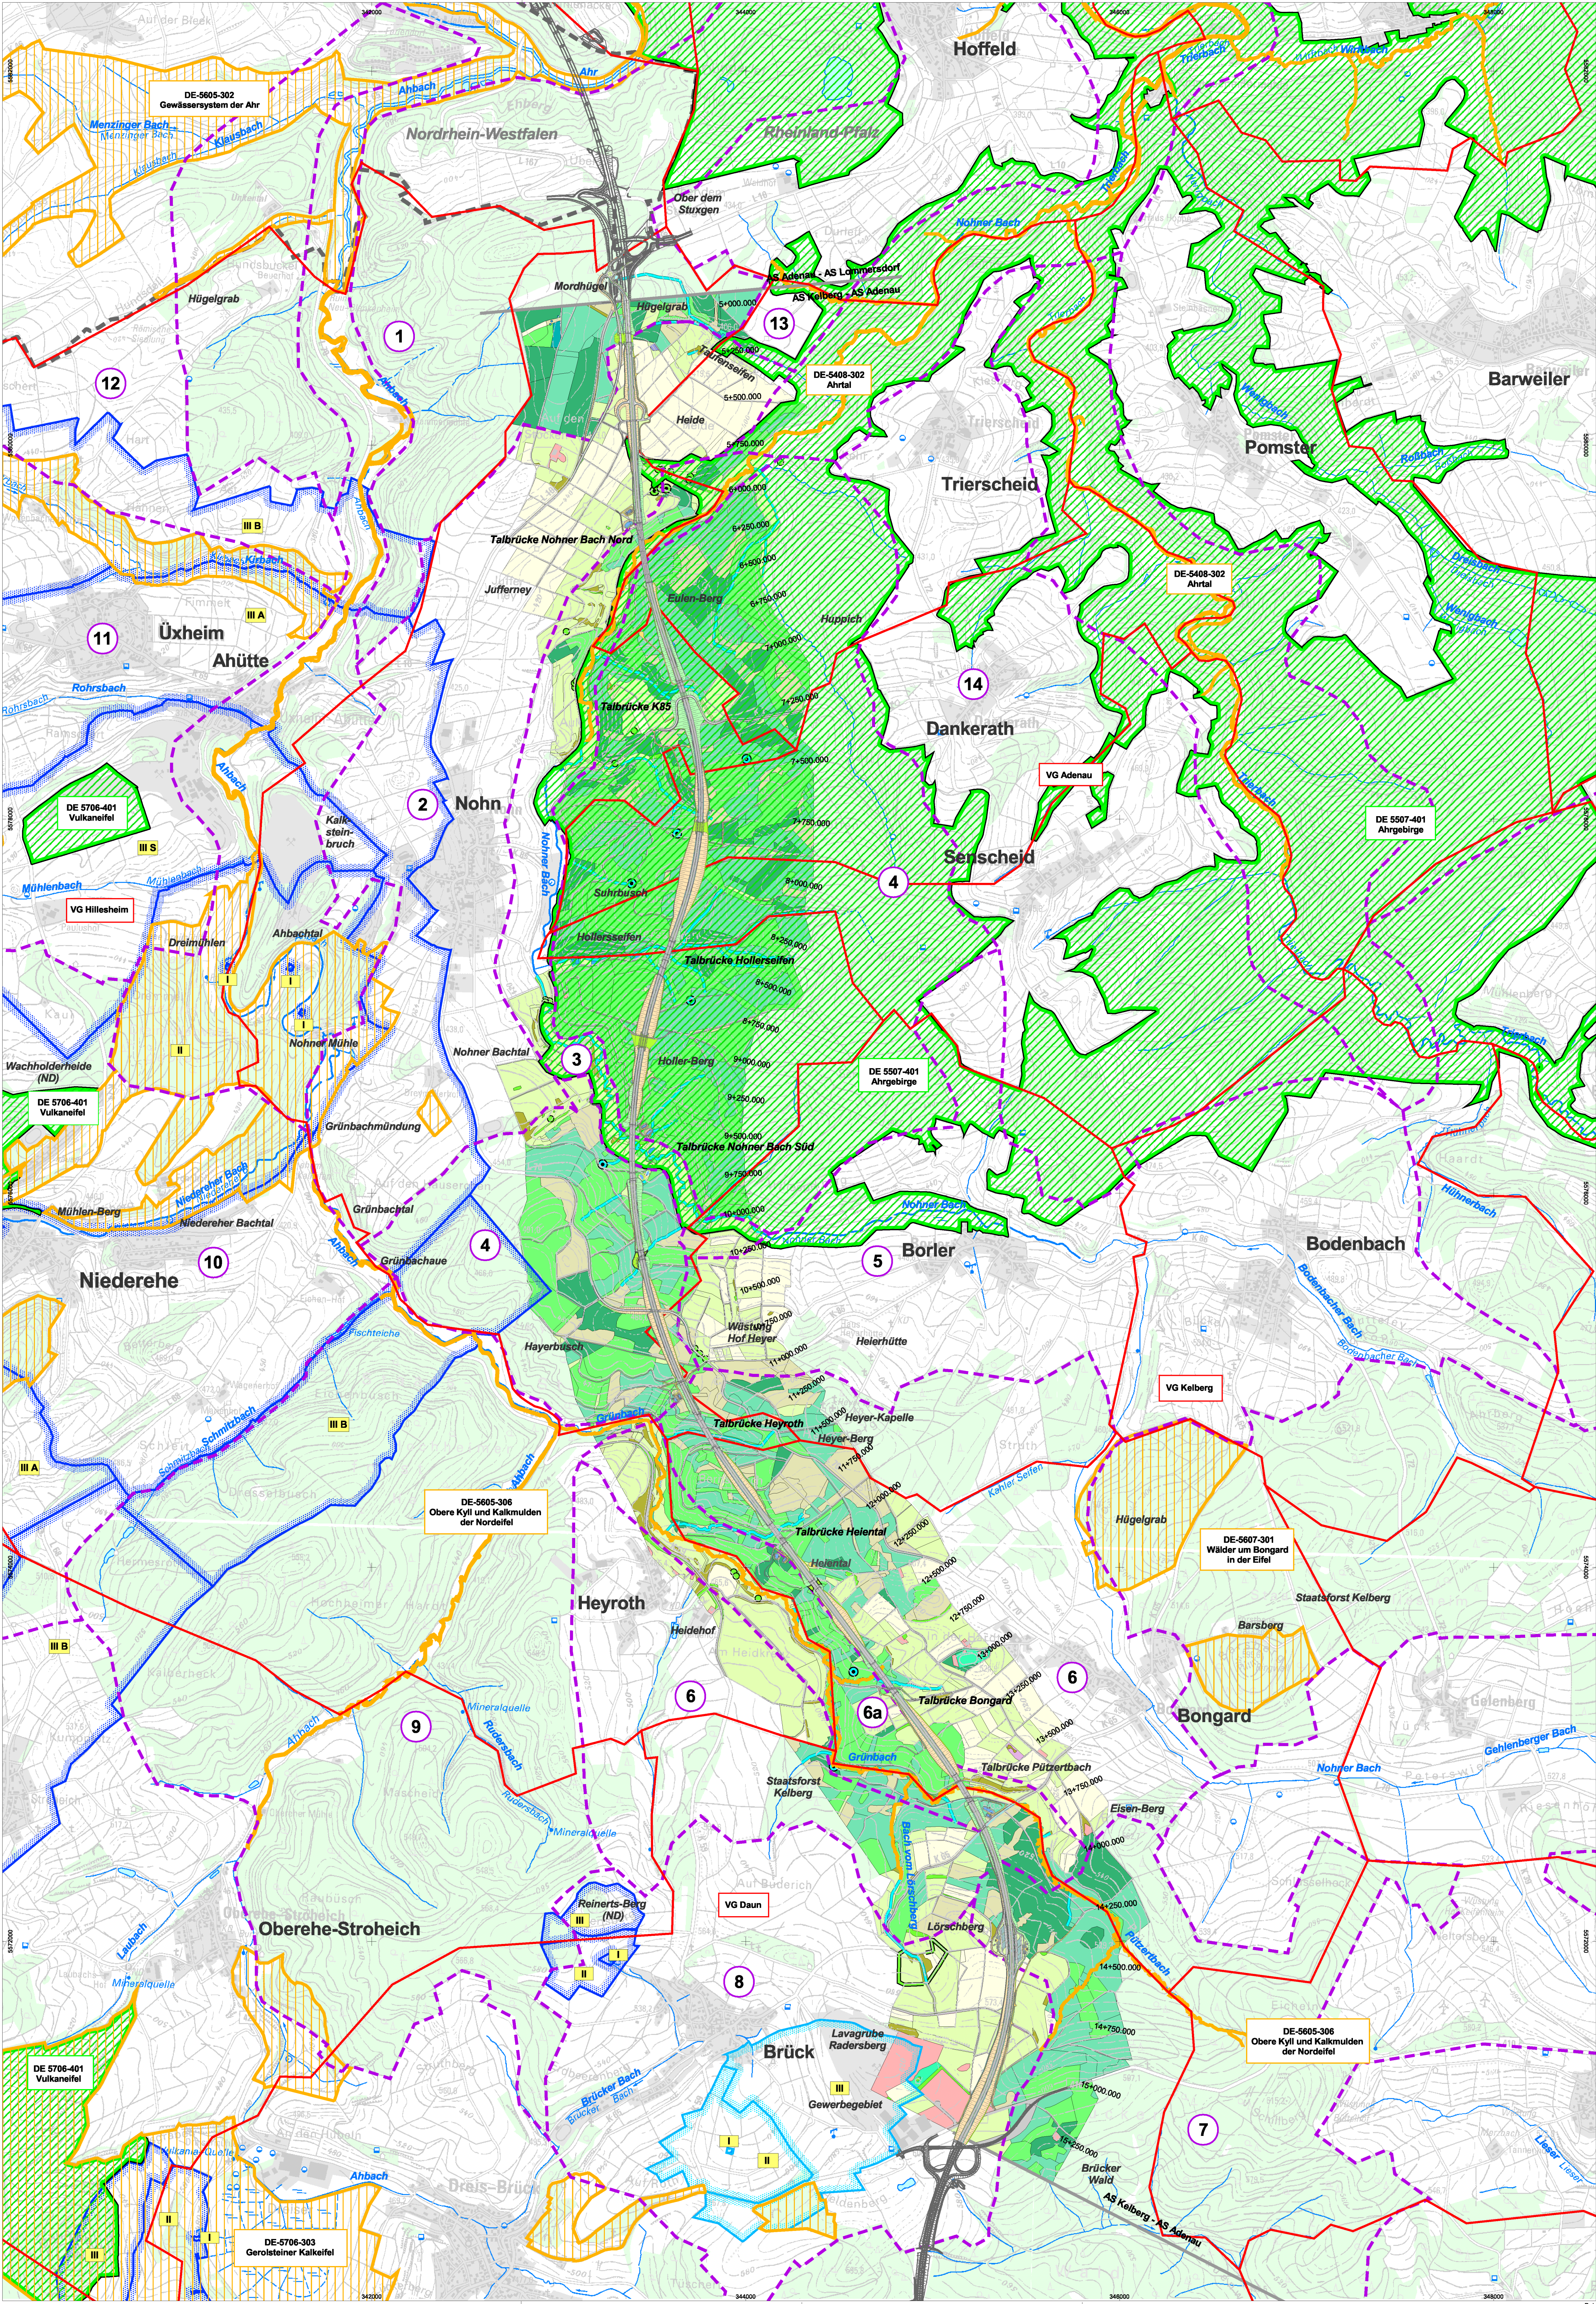

Wald

Offenland

Fließ- und Stillgewässer

Siedlung

Laubwald (Reinbestand)

Laubmischwald

Waldrand

Ackerland

Grünland

Kraut- / Staudenflur; Saum

Quelle

Stillgewässer

Siedlung

Verkehrsfläche

Nadelmischwald

Nadelwald (Reinbestand)

Kahlschlag-, Windwurf-, Schneebruchfläche

Hecke und Gebüsch

Streubestand

Ufer-, Verlandungsbereich

Fließgewässer

Freizeit-, Erholungs-, Grünfläche

Abgrenzung des Bezugsraums

1

Waldgebiet Taufenseifen

2

Offenlandbereich um Nohn

3

Nohner Bachtal

4

Nohner Wald

5

Offenland um Borler und Bodenbach

6

Gebiet um Heyroth und Bongard

6a

Grünbachtal

7

Brücker Wald (Teilgebiet)

8

Offenland um Brück

9

Waldbereich Hochheimer Haardt

10

Offenland um Niederhe

11

Offenland um Üxheim-Ahütte

12

Offenland südlich von Uedelhoven

13

Offenland südwestlich von Hoffeld

14

Trierscheider Hochfläche

Technische Planung

Trassenverlauf der geplanten A1
AS Kelberg- AS Adenau

Nachrichtlich

Schutzgebiete internationaler Bedeutung

FFH-Gebiet

Vogelschutzgebiet

Schutzgebiete nationaler Bedeutung

Wasserschutzgebiet, festgesetzt / Zone

Wasserschutzgebiet im Verfahren / Zone

Darstellung auf der Grundlage digitaler Daten des Landesamtes für Umwelt, Wasserwirtschaft und Gewerbeaufsicht Rheinland-Pfalz

Landschaftsschutzgebiet, Naturschutzgebiet und Naturpark siehe auch Unterlage 19.1.1, Abbildung 12

Verbandsgemeindengrenzen

Landesgrenze

N

0

500

1000

1500

Meter

Nr.	Art der Änderung	Datum	Zeichen
		1	

FOA LANDSCHAFTSPLANUNG GmbH	Auf der Redoute 12 D - 54296 Trier-Kernscheid Tel.: 0651 91048-0 Fax: 0651 91048-50 e-mail: info@foa.de www.foa.de	Datum 10/2017 Zeichen D. Flatow
		gezeichnet: 10/2017 G. Jacobs
		geprüft: 3.11.2017 Dr. J. Lottmann

LBM	Landesbetrieb Mobilität Trier Dasbachstraße 15c 54292 Trier Tel.: 0651 / 9796-0 Fax: 0651 / 9796-1480	Datum 29.03.2018 Zeichen gez. Janca
		gezeichnet: 29.03.2018 gez. Janca
		geprüft: 29.03.2018 gez. Janca

Strassenbauverwaltung:

Rheinland-Pfalz

PROJIS-Nr.: 0768725720

SAP-Nr.: A.71-02-0019.02

Maßstab 1 : 15.000

Unterlage Nr.: 19.1.2 Blatt Nr.: 1

Bestandsübersicht

Neubau der A 1
AS Kelberg (B410) - AS Adenau (L10)

Bau-km 4+920 - Bau-km 15+466,325

aufgestellt:

Trier, den 03.04.2018

Anlage zum
Planfeststellungsbeschluss
gemäß Kapitel A Nr. xiv

Datei: G:\386_LBP_A1-2APR\Erkenntnis\2017\19-1-2_Bestandsübersicht.apr

Druckdatei: k:\386_LBP_A1-2_Bsp\2017\19-1-2_Bestandsübersicht.ps

Druckdatum: 17.11.17