


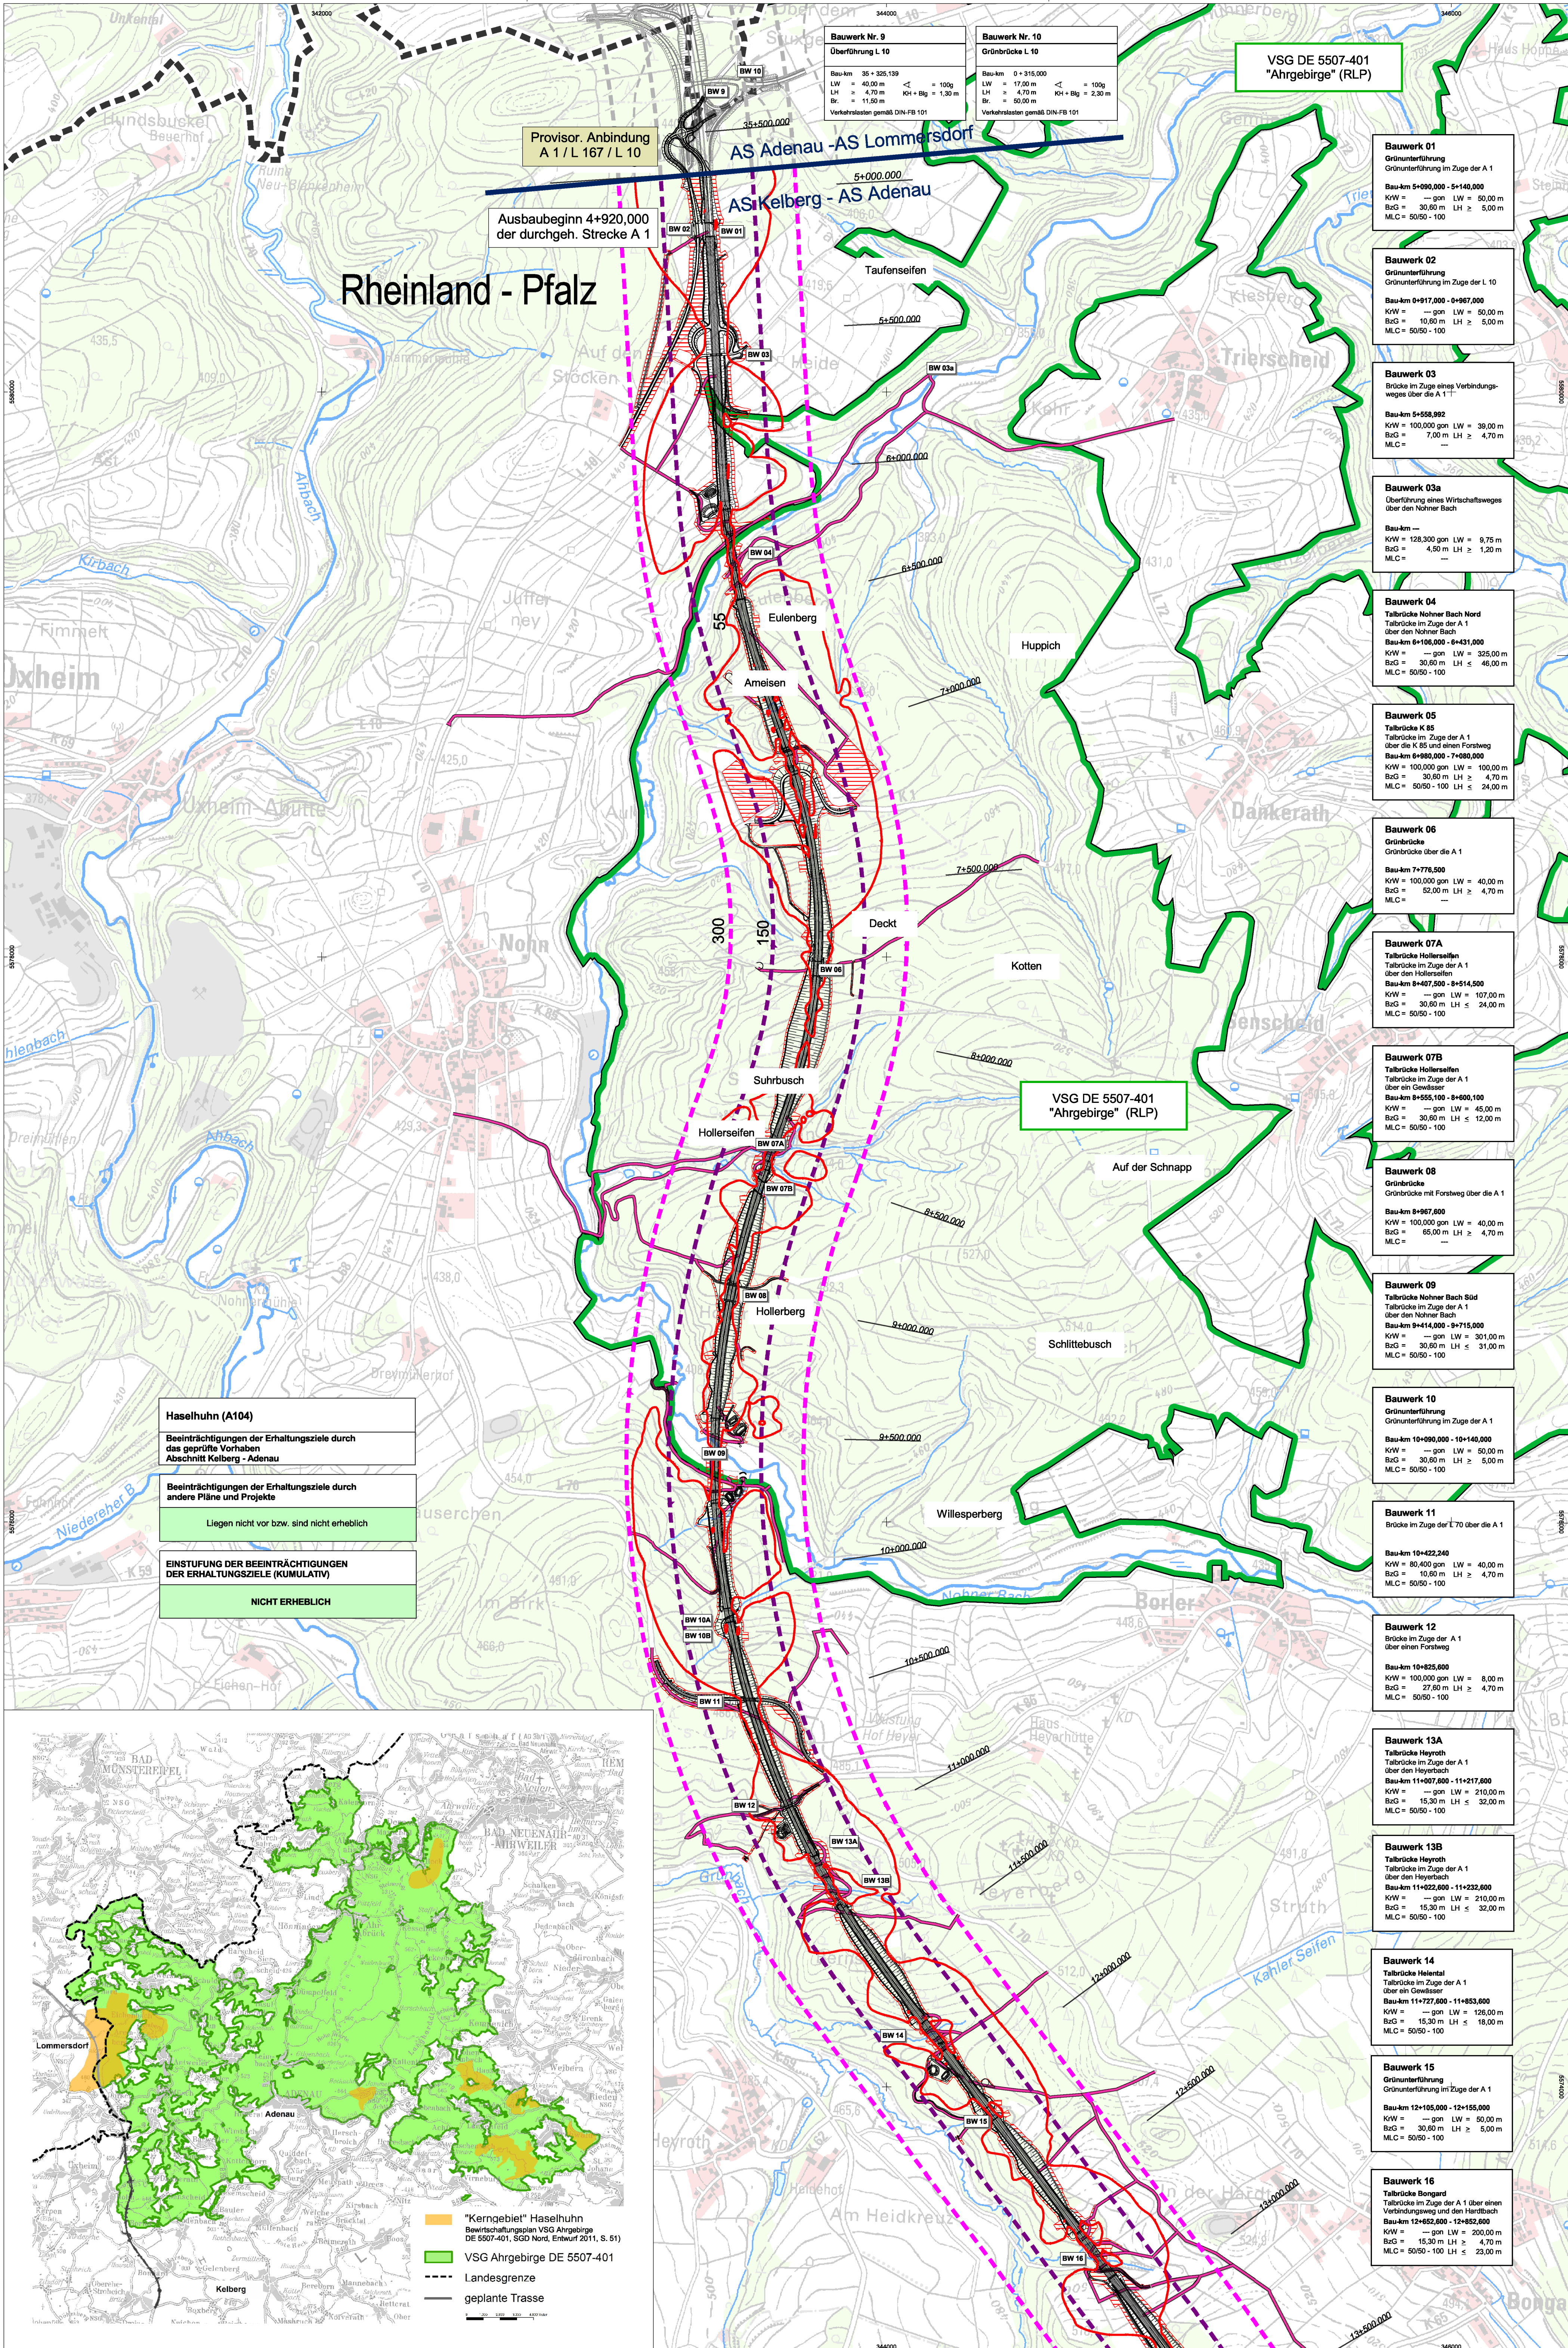

Verträglichkeitsprüfung für das Vogelschutzgebiet
DE 5507-401 "Ahrgebirge"

Haselnuhn

Sonstige wichtige gebietsbezogene Informationen

VSG Ahrgebirge DE 5507-401 (RLP)

Nachrichtlich

- Streckenverlauf des weiterhin geplanten Abschnitts
AS Adenau - AS Lommersdorf
- Abschnitt Planfeststellung
- Landesgrenze
- Störzone 150 m für baubedingte Störungen von Revierzentren
- Effektdistanz 300m für betriebsbedingte Störungen von Revierzentren nach Garmiel & Mierwald (2010)
- Isophone 55 dB (A) (Tag, 1m Höhe) für betriebsbedingte Störungen von Revierzentren nach Garmiel & Mierwald (2010)

Art der Beeinträchtigung

- Anlagebedingte Beeinträchtigung
- Baubedingte Beeinträchtigung
- Betriebsbedingte Beeinträchtigung

Einstufung der Erheblichkeit

- ERHEBLICH
- NICHT ERHEBLICH

Wirkzonen des geprüften Vorhabens

- Streckenverlauf des geprüften Vorhabens
AS Kelberg - AS Adenau
- Störzone 150 m für baubedingte Störungen von Revierzentren
- Effektdistanz 300m für betriebsbedingte Störungen von Revierzentren nach Garmiel & Mierwald (2010)
- Isophone 55 dB (A) (Tag, 1m Höhe) für betriebsbedingte Störungen von Revierzentren nach Garmiel & Mierwald (2010)
- Baustraßen
- Temporäre Flächeninanspruchnahme (Baufeld, Lagerflächen)

Maßstab 1 : 10.000
0 200 400 600 Meter



Neubau der Bundesautobahn A1 AS Kelberg (B410) - AS Adenau (L10)

Verträglichkeitsprüfung für das Vogelschutzgebiet
DE 5507-401 "Ahrgebirge"

Karte 2: Vogelarten /
Beeinträchtigungen der Erhaltungsziele
Blatt 4: Haselnuhn (A104)
Maßstab 1 : 10.000

FÖA Landschaftsplanung GmbH

Auf der Redoute 12
54296 Trier-Kernscheid



EDV 08/2017 A. Krippel G. Jacobs bearbeitet 08/2017 Dr. J. Lüttmann M. Kußmann

im Auftrag von:

Landesbetrieb Mobilität Trier

Dasbachstraße 15c
54292 Trier



Landesbetrieb Straßenbau NRW
Regionalniederlassung Vlie-Eifel


Jülicher Ring 101-103
53879 Euskirchen



Trier, den 29.08.2017
FÖA Landschaftsplanung GmbH

(Dr. Jochen Lüttmann)

Haselnuhn (A104)
Beeinträchtigungen der Erhaltungsziele durch
das geprüfte Vorhaben
Abschnitt Kelberg - Adenau
Beeinträchtigungen der Erhaltungsziele durch
andere Pläne und Projekte
Liegen nicht vor bzw. sind nicht erheblich
EINSTUFUNG DER BEEINTRÄCHTIGUNGEN
DER ERHALTUNGSZIELE (KUMULATIV)
NICHT ERHEBLICH

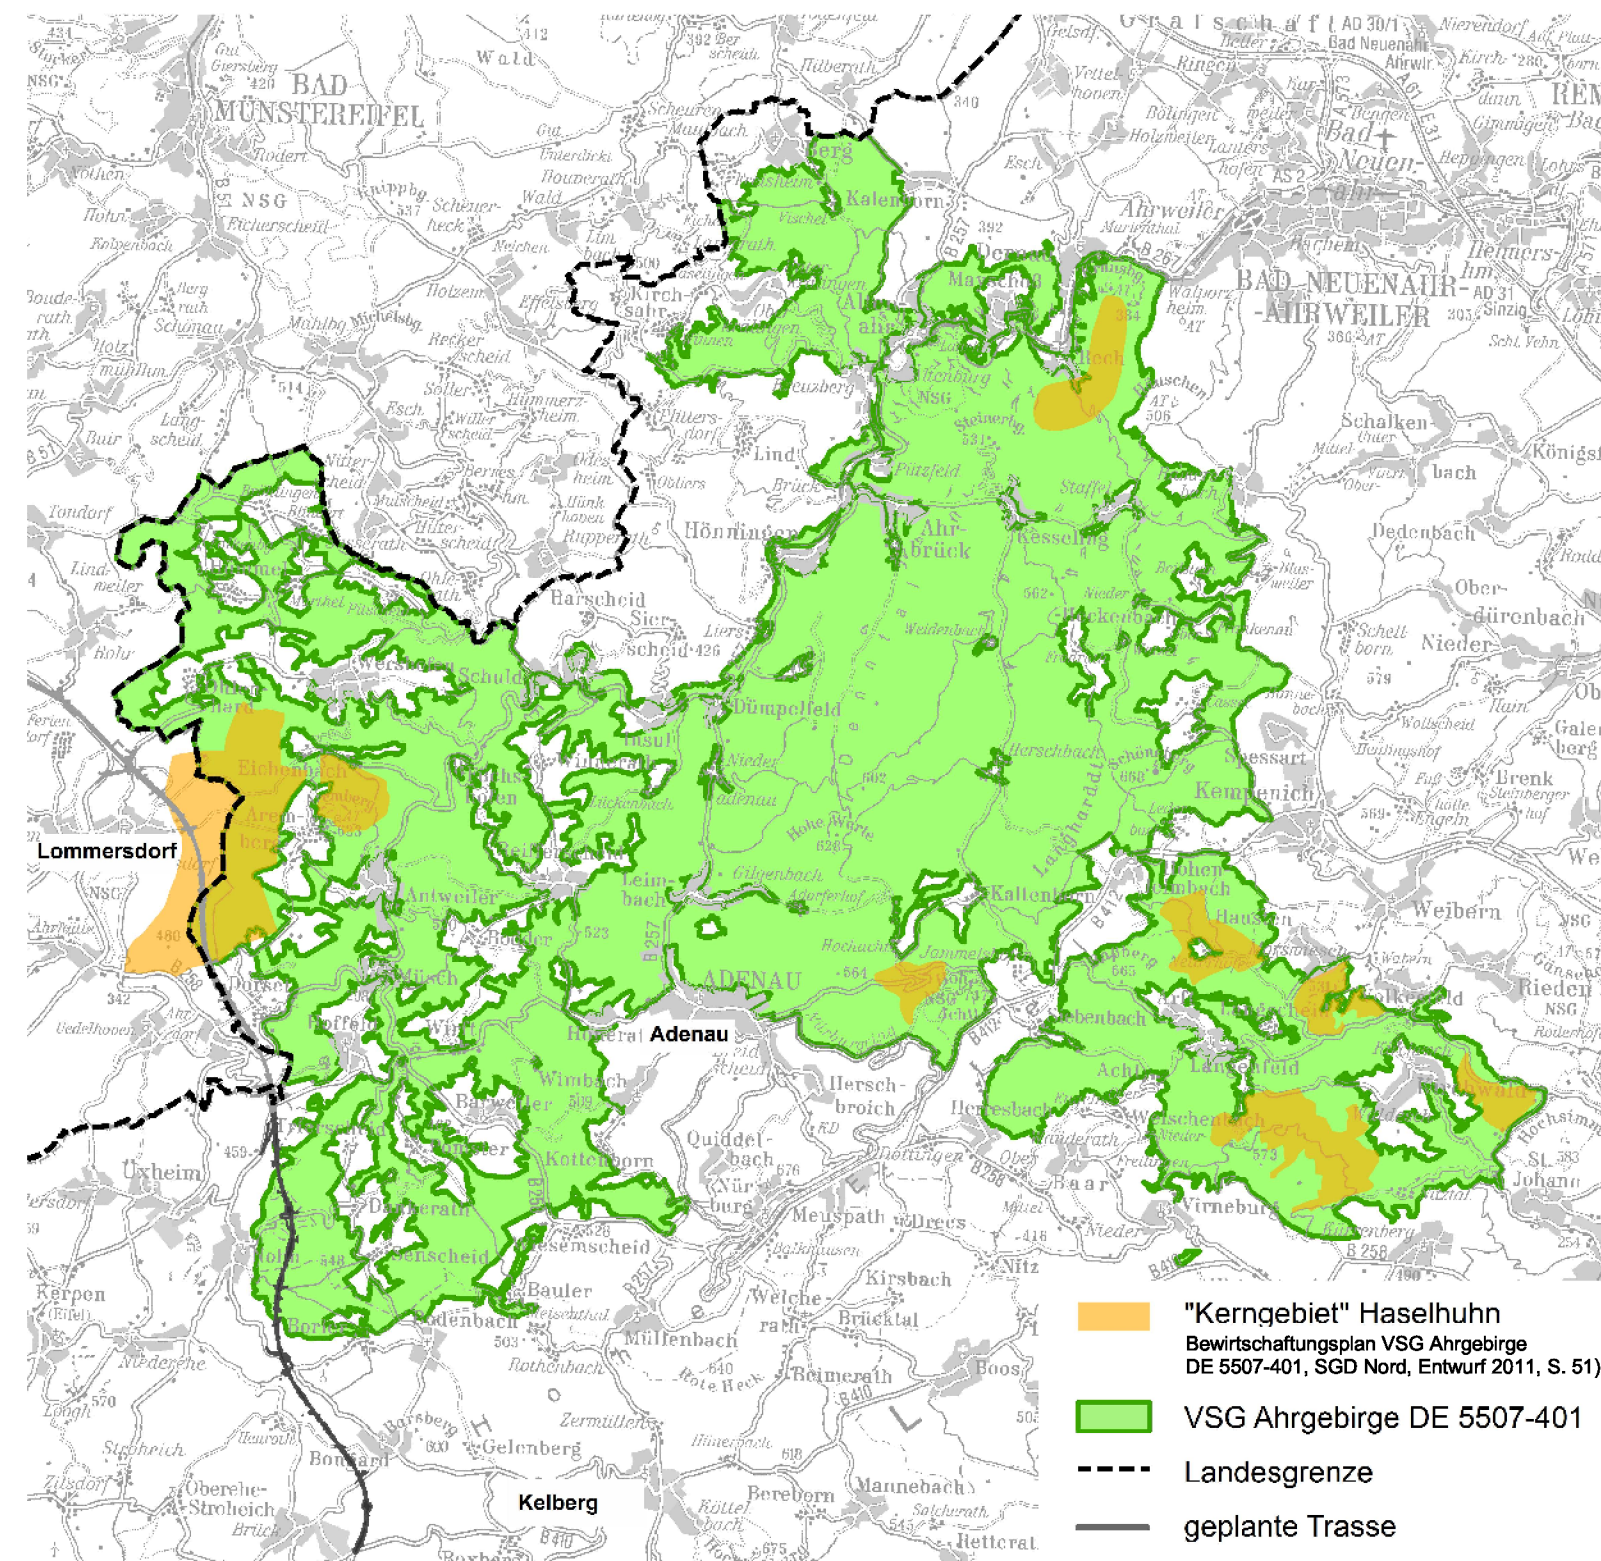

Maßstab 1 : 10.000
0 200 400 600 Meter