


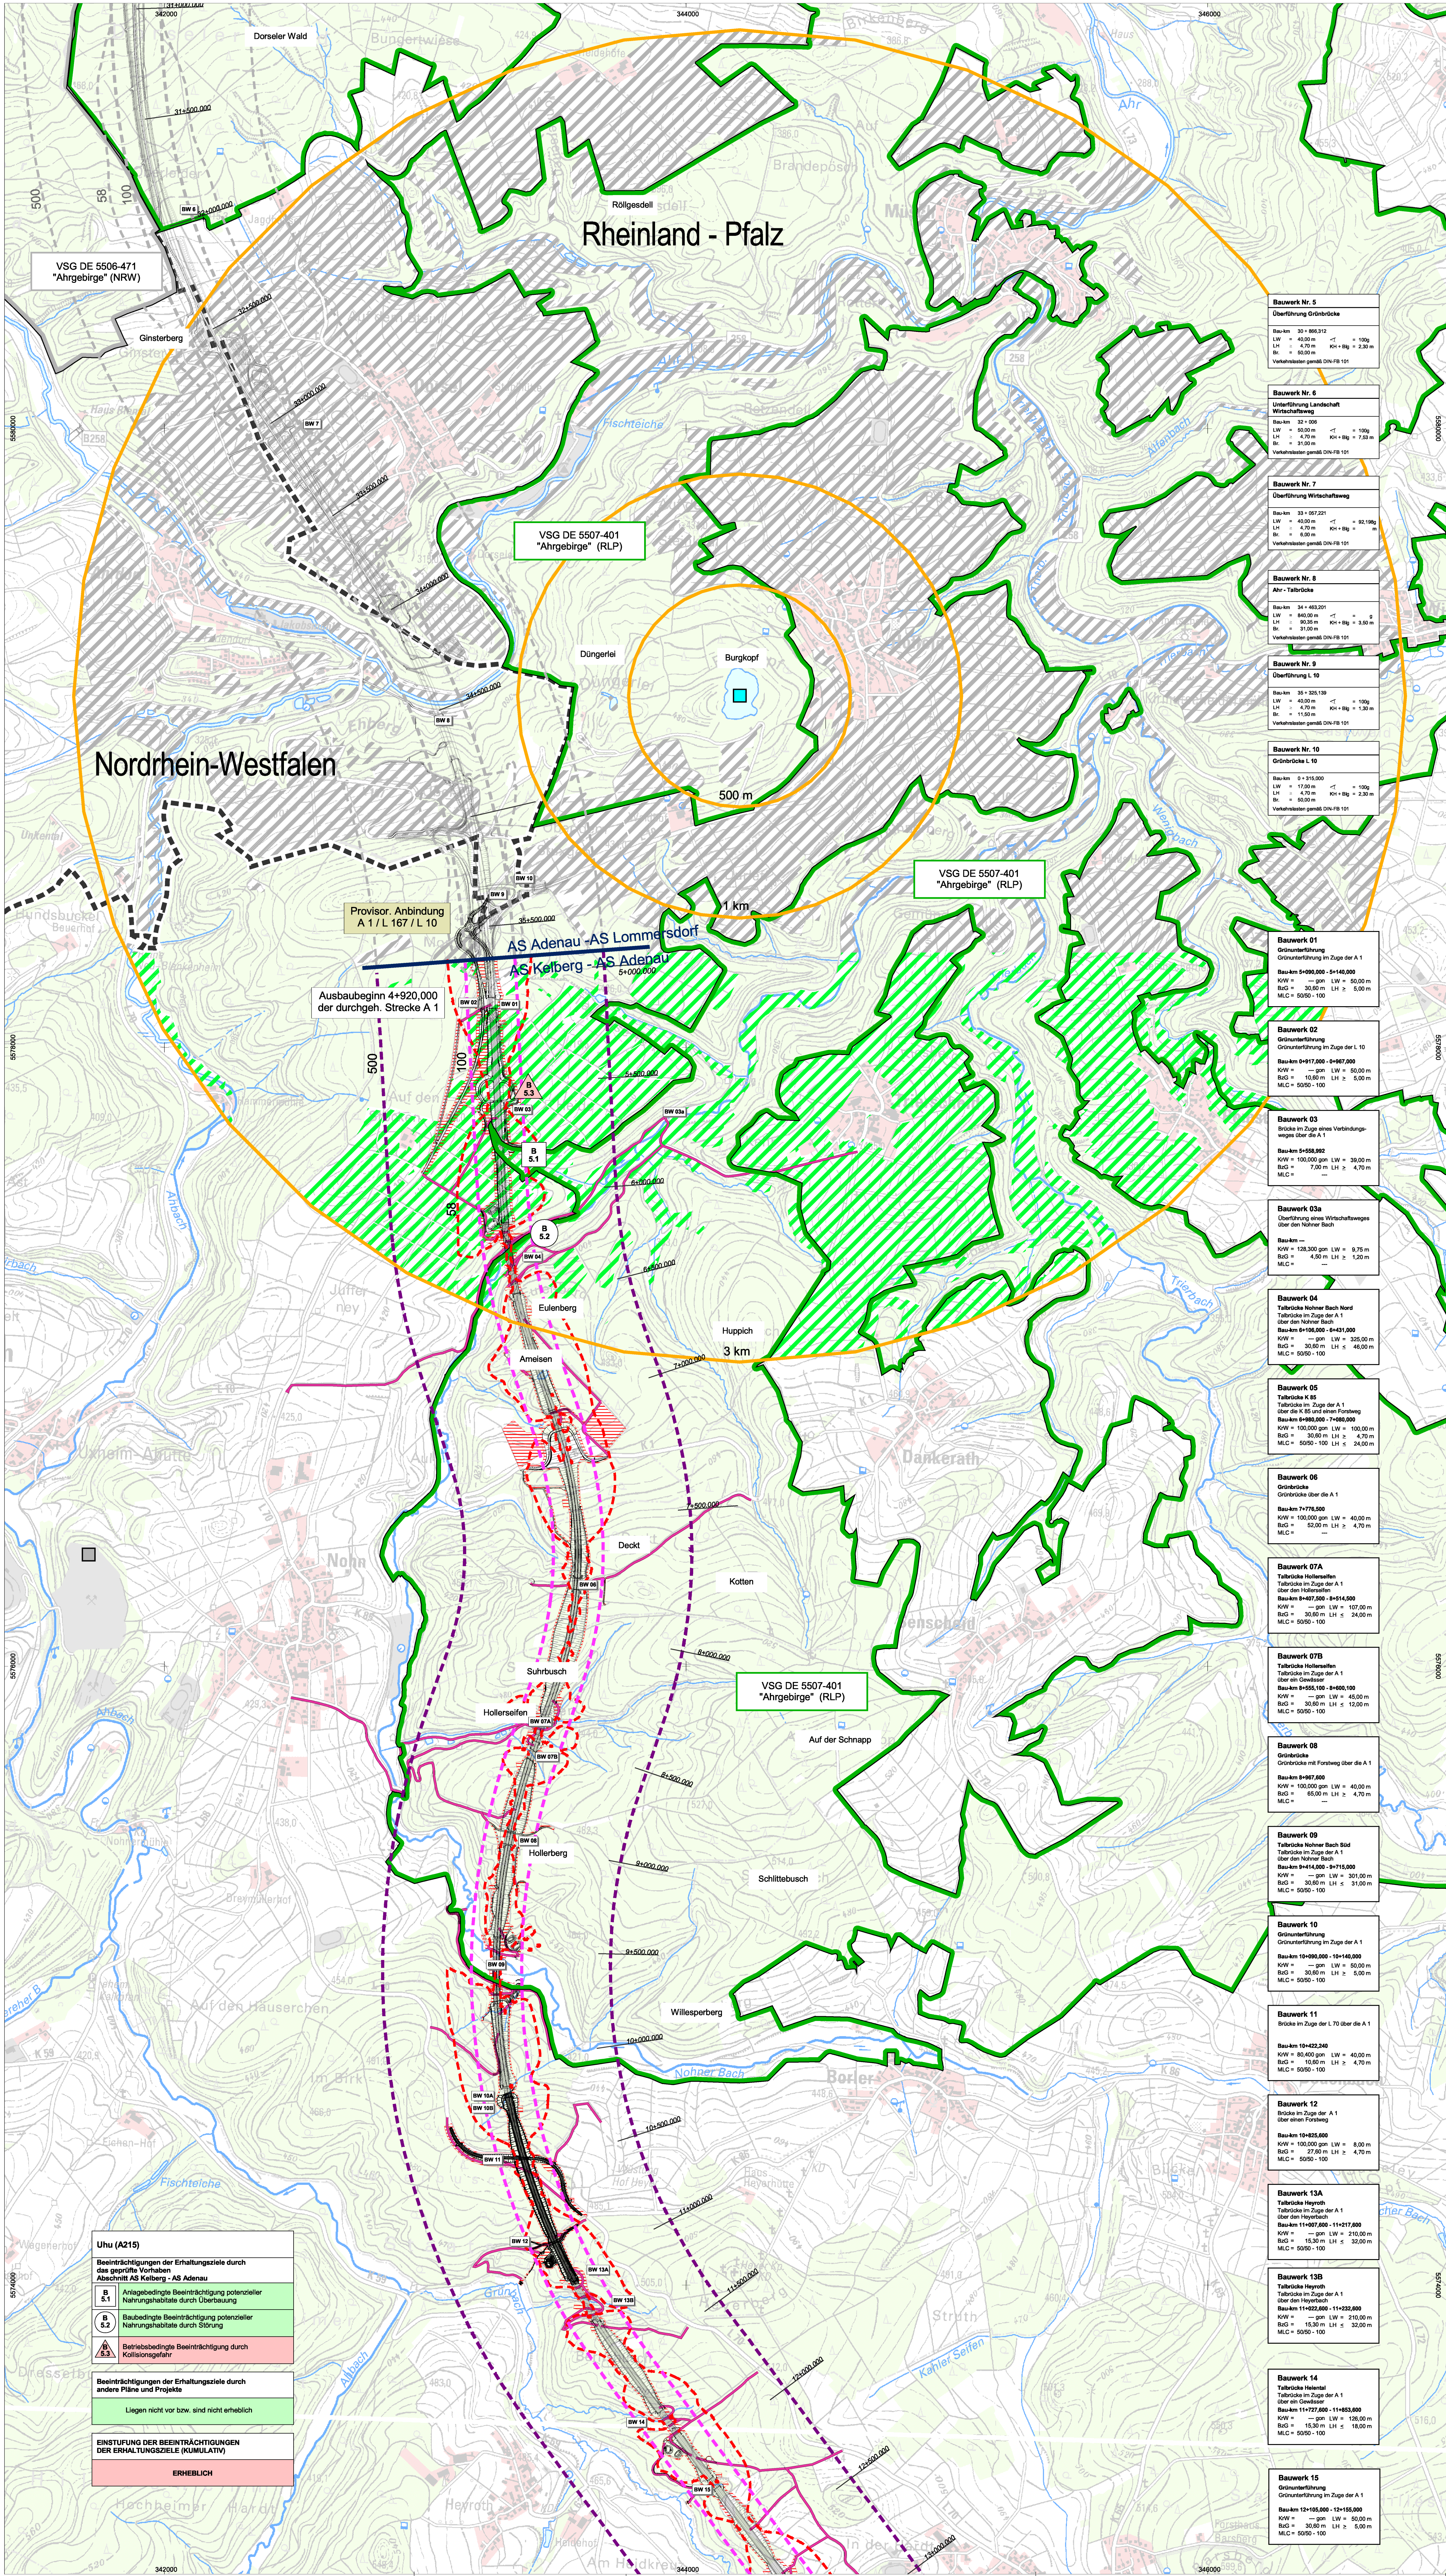

Verträglichkeitsprüfung für das Vogelschutzgebiet
DE 5507-401 "Ahrgebirge"

Uhu


- Potenzielle Brut- und Nahrungshabitate
- Uhu (SGD Nord 2011 Entwurf; letzter sicherer Reviernachweis vor 2006, siehe Text)
 - 500 m / 1 km: Bereich allgemein erhöhten Kollisionsrisikos, siehe Text
 - 3 km: durchschnittlicher Aktionsraum, siehe Text
 - potenzielles Nahrungshabitat (Datengrundlage: Biotopkartierung FÖA 2013a, 2014g, ATKIS)

- Sonstige wichtige gebietsbezogene Informationen
- VSG DE 5507-401 "Ahrgebirge" (RLP)
 - Nachrichtlich
 - Revierzentrum (FÖA 2014a, Kartierjahr 2014)
 - VSG DE 5506-471 "Ahrgebirge" (NRW)
 - Streckenverlauf des weiterhin geplanten Abschnitts AS Adenau - AS Lommersdorf
 - Abschnitt Planfeststellung
 - Landesgrenze
 - potenzielles Nahrungshabitat (Datengrundlage: Biotopkartierung FÖA 2013a, 2014g, ATKIS)
 - Effektdistanz 500m für betriebsbedingte Störungen von Revierzentren nach Garniel & Menwald (2010)
 - Störzone 100m Zone für baubedingte Störungen von Revierzentren und potenziellen Nahrungshabitaten
 - Isolinie 58 dB (A) (Tag, 10m Höhe) für betriebsbedingte Störungen von Revierzentren nach Garniel & Menwald (2010)
 - Baustraßen

- Art der Beeinträchtigung
- Anlagebedingte Beeinträchtigung
 - Baubedingte Beeinträchtigung
 - Betriebsbedingte Beeinträchtigung

- Einstufung der Erheblichkeit
- ERHEBLICH
 - NICHT ERHEBLICH


- Wirkzonen des geprüften Vorhabens
- Streckenverlauf des geprüften Vorhabens AS Kelberg - AS Adenau
 - Effektdistanz 500m für betriebsbedingte Störungen von Revierzentren nach Garniel & Menwald (2010)
 - Störzone 100m Zone für baubedingte Störungen von Revierzentren und potenziellen Nahrungshabitaten
 - Isolinie 58 dB (A) (Tag, 10m Höhe) für betriebsbedingte Störungen von Revierzentren nach Garniel & Menwald (2010)
 - Baustraßen
 - Temporäre Flächeninanspruchnahme (Baufeld, Lagerflächen)

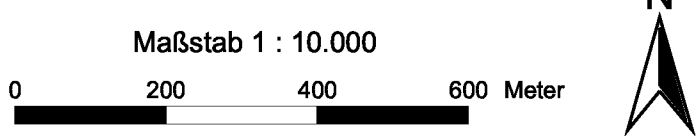

**Neubau der Bundesautobahn A1
AS Kelberg (B410) - AS Adenau (L10)**
Verträglichkeitsprüfung für das Vogelschutzgebiet
DE 5507-401 "Ahrgebirge"

**Karte 2: Vogelarten /
Beeinträchtigungen der Erhaltungsziele**
Blatt 5: Uhu (A215)
Maßstab 1:10.000

FÖA Landschaftsplanung GmbH
Auf der Redoute 12
54296 Trier-Kernscheid

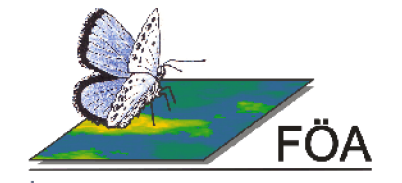

EDV 08/2017 A. Knippel G. Jochims bearbeitet 08/2017 Dr. J. Löffmann M. Kießmann

im Auftrag von:
Landesbetrieb Mobilität Trier
Dasbachstraße 15c
54292 Trier



**Landesbetrieb Straßenbau NRW
Regionalliederlassung Vile-Eifel**
Jülicher Ring 101-103
53879 Euskirchen



Trier, den 28.08.2017
FÖA Landschaftsplanung GmbH (Dr. Jochen Löffmann)

Uhu (A215)

Beeinträchtigungen der Erhaltungsziele durch die geplante Vorhaben

Abschnitt AS Kelberg - AS Adenau

- Anlagebedingte Beeinträchtigung potenzieller Nahrungshabitate durch Überbauung
- Baubedingte Beeinträchtigung potenzieller Nahrungshabitate durch Störung
- Betriebsbedingte Beeinträchtigung durch Kollisionsgefahr

Beeinträchtigungen der Erhaltungsziele durch andere Pläne und Projekte

Liegen nicht vor bzw. sind nicht erheblich

EINSTUFUNG DER BEEINTRÄCHTIGUNGEN DER ERHALTUNGSZIELE (KUMULATIV)

ERHEBLICH

Bauwerk Nr. 5
Überführung Grünbrücke












Bauwerk 01
Grünbrücke im Zuge der A 1



































