


Verträglichkeitsprüfung für das FFH-Gebiet DE-5408-302 "Ahrtal"

Lebensraumtypen und Arten / Beeinträchtigungen der Erhaltungsziele

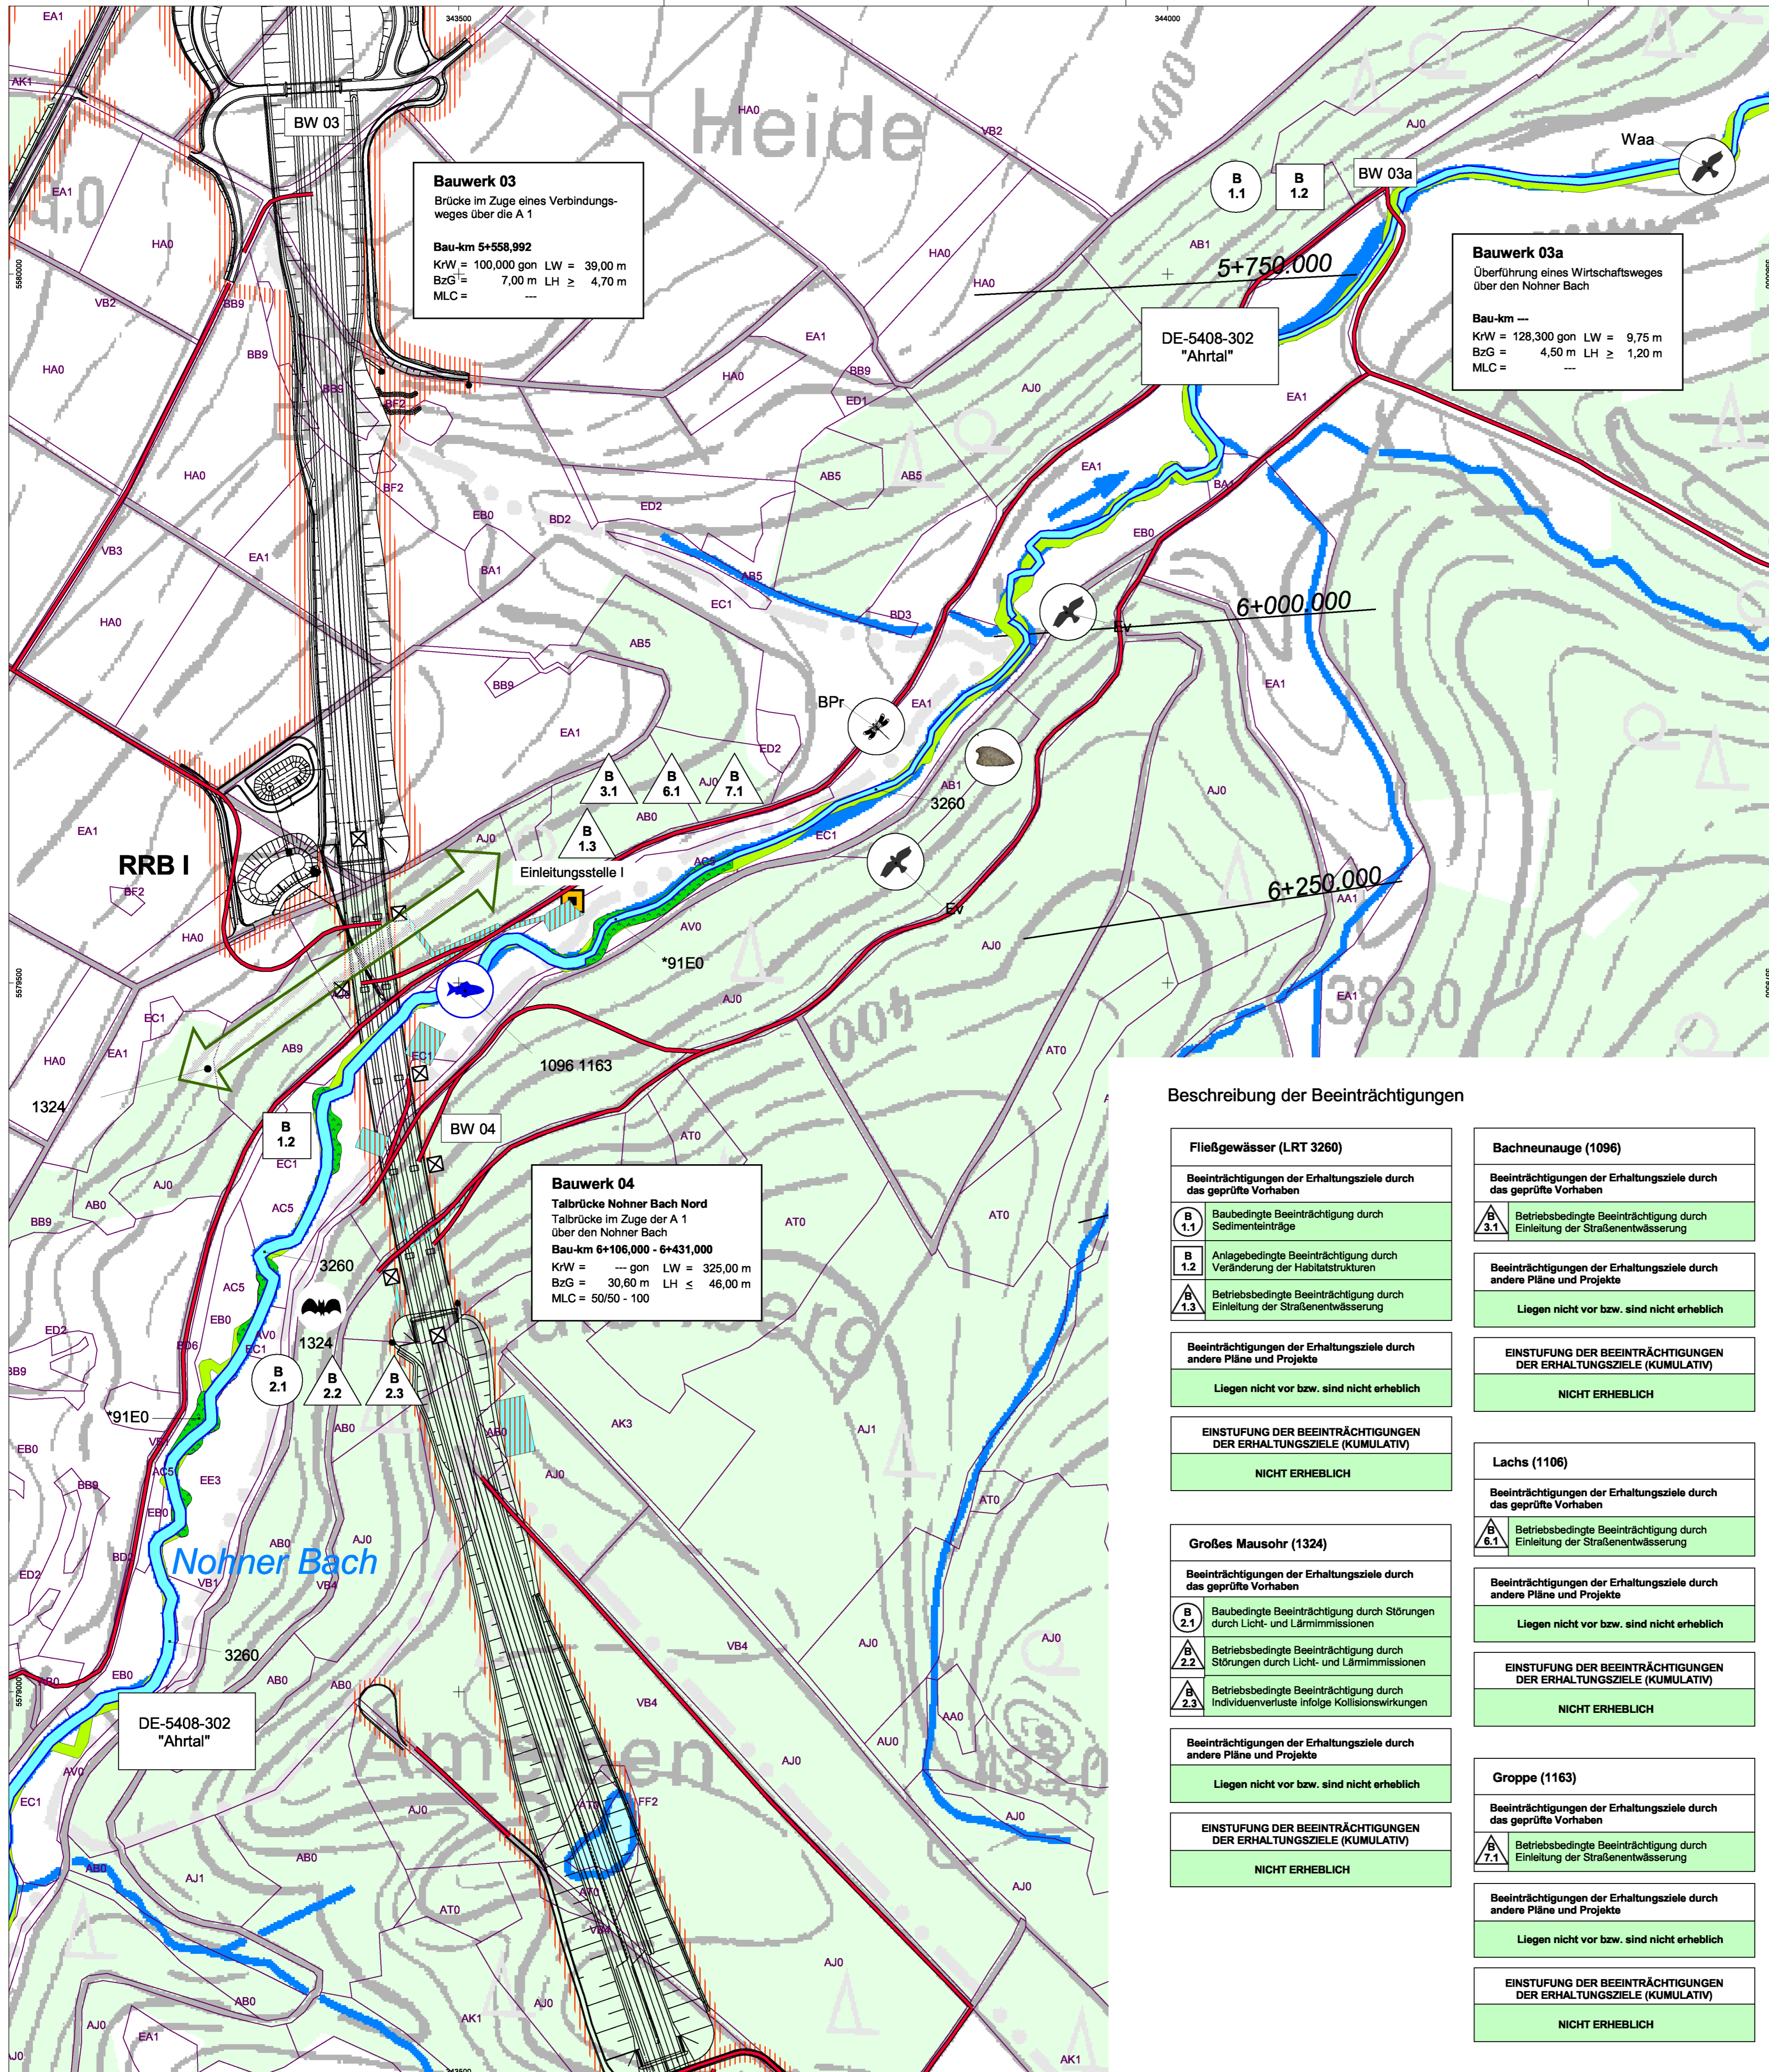

Bestand

Lebensraumtypen gemäß Anhang I FFH-Richtlinie (Lebensraumtypen im FFH-Gebiet)

- 3260 Fließgewässer
- *91E0 Erlen- und Eschenuwald, Weichholzlauenwald
- Biotop- und Nutzungsstrukturen (Codierung nach Biotoptypenkatalog, ohne Angabe von Zusatzkürzeln, siehe auch LBP)

Prüfrelevante charakteristische Tierarten von Lebensraumtypen (Fundorte und Kartierungsnachweise)

- Ev Eisvogel
- BPr Blauflügel-Prachtlibelle
- Flussnapfschnecke

Tierarten gemäß Anhang II FFH-Richtlinie (Fundorte und Kartierungsnachweise)

- 1096 Bachneunauge (Lampetra planeri)
- 1163 Groppe (Cottus gobio)
- 1324 Großes Mausohr (Myotis myotis)
- Hauptflugrote der nachgewiesenen Fledermausart
- 1324 Großes Mausohr (Myotis myotis)


Nachrichtlich

- Streckenverlauf des geprüften Vorhabens
- BAB A1 mit Regenrückhaltebecken (RRB) und Retentionsbodenfilterbecken (RFB)

Wirkzonen des geprüften Vorhabens

- Einleitungsstellen / Nr.
- Arbeitsstreifen, Baufeld, Baustraßen
- Baustraßen / Vorrübergehende Inanspruchnahme
- Standort Kran
- Absatzbecken (während der Bauphase)

Lage des Blattschnitts

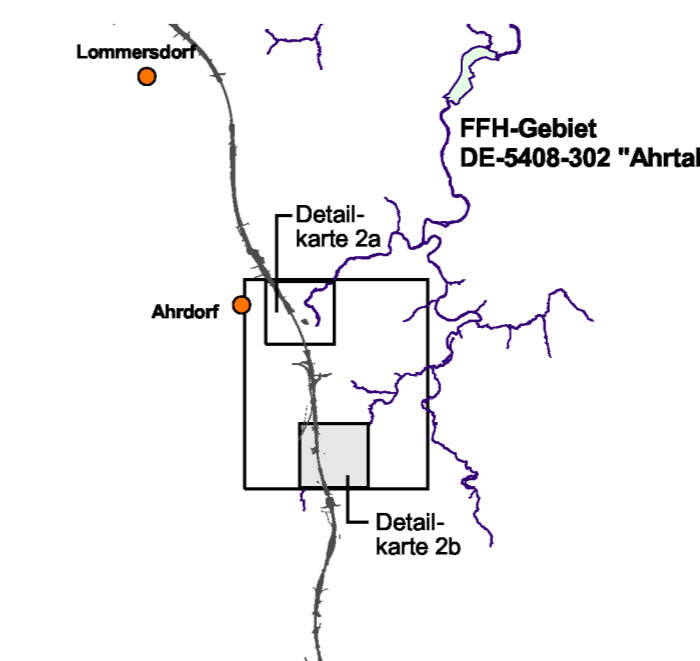

Beeinträchtigungen der Erhaltungsziele

B1 Beeinträchtigungsnummer

Art der Beeinträchtigung


- Baubedingt
- Anlagebedingt
- Betriebsbedingt

Einstufung der Erheblichkeit

- ERHEBLICH
- NICHT ERHEBLICH

Sonstige wichtige gebietsbezogene Informationen

- Abgrenzung des FFH-Gebietes DE-5408-302 "Ahrtal"

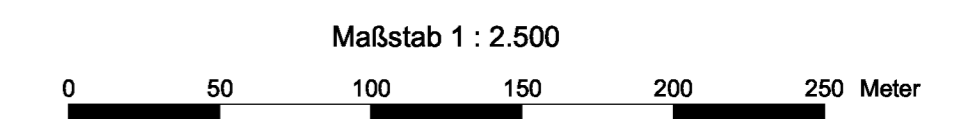

Beschreibung der Beeinträchtigungen

<p>Fließgewässer (LRT 3260)</p> <p>Beeinträchtigungen der Erhaltungsziele durch das geprüfte Vorhaben</p> <ul style="list-style-type: none"> Baubedingte Beeinträchtigung durch Sedimenteinträge Anlagebedingte Beeinträchtigung durch Veränderung der Habitatstrukturen Betriebsbedingte Beeinträchtigung durch Einleitung der Straßenentwässerung <p>Beeinträchtigungen der Erhaltungsziele durch andere Pläne und Projekte</p> <p>Liegen nicht vor bzw. sind nicht erheblich</p> <p>EINSTUFUNG DER BEEINTRÄCHTIGUNGEN DER ERHALTUNGSZIELE (KUMULATIV)</p> <p>NICHT ERHEBLICH</p>	<p>Bachneunauge (1096)</p> <p>Beeinträchtigungen der Erhaltungsziele durch das geprüfte Vorhaben</p> <ul style="list-style-type: none"> Betriebsbedingte Beeinträchtigung durch Einleitung der Straßenentwässerung <p>Beeinträchtigungen der Erhaltungsziele durch andere Pläne und Projekte</p> <p>Liegen nicht vor bzw. sind nicht erheblich</p> <p>EINSTUFUNG DER BEEINTRÄCHTIGUNGEN DER ERHALTUNGSZIELE (KUMULATIV)</p> <p>NICHT ERHEBLICH</p>
<p>Großes Mausohr (1324)</p> <p>Beeinträchtigungen der Erhaltungsziele durch das geprüfte Vorhaben</p> <ul style="list-style-type: none"> Baubedingte Beeinträchtigung durch Störungen durch Licht- und Lärmmissionen Betriebsbedingte Beeinträchtigung durch Störungen durch Licht- und Lärmmissionen Betriebsbedingte Beeinträchtigung durch Individuenverluste infolge Kollisionseffekten <p>Beeinträchtigungen der Erhaltungsziele durch andere Pläne und Projekte</p> <p>Liegen nicht vor bzw. sind nicht erheblich</p> <p>EINSTUFUNG DER BEEINTRÄCHTIGUNGEN DER ERHALTUNGSZIELE (KUMULATIV)</p> <p>NICHT ERHEBLICH</p>	<p>Lachs (1106)</p> <p>Beeinträchtigungen der Erhaltungsziele durch das geprüfte Vorhaben</p> <ul style="list-style-type: none"> Betriebsbedingte Beeinträchtigung durch Einleitung der Straßenentwässerung <p>Beeinträchtigungen der Erhaltungsziele durch andere Pläne und Projekte</p> <p>Liegen nicht vor bzw. sind nicht erheblich</p> <p>EINSTUFUNG DER BEEINTRÄCHTIGUNGEN DER ERHALTUNGSZIELE (KUMULATIV)</p> <p>NICHT ERHEBLICH</p>
<p>Groppe (1163)</p> <p>Beeinträchtigungen der Erhaltungsziele durch das geprüfte Vorhaben</p> <ul style="list-style-type: none"> Betriebsbedingte Beeinträchtigung durch Einleitung der Straßenentwässerung <p>Beeinträchtigungen der Erhaltungsziele durch andere Pläne und Projekte</p> <p>Liegen nicht vor bzw. sind nicht erheblich</p> <p>EINSTUFUNG DER BEEINTRÄCHTIGUNGEN DER ERHALTUNGSZIELE (KUMULATIV)</p> <p>NICHT ERHEBLICH</p>	<p>Einleitungsstellen (3260)</p> <p>Beeinträchtigungen der Erhaltungsziele durch das geprüfte Vorhaben</p> <ul style="list-style-type: none"> Betriebsbedingte Beeinträchtigung durch Einleitung der Straßenentwässerung <p>Beeinträchtigungen der Erhaltungsziele durch andere Pläne und Projekte</p> <p>Liegen nicht vor bzw. sind nicht erheblich</p> <p>EINSTUFUNG DER BEEINTRÄCHTIGUNGEN DER ERHALTUNGSZIELE (KUMULATIV)</p> <p>NICHT ERHEBLICH</p>

**Bundesautobahn A1
AS Kelberg - AS Blankenheim**

Verträglichkeitsprüfung für das FFH-Gebiet DE-5408-302 "Ahrtal"

**Detail- Lebensraumtypen und Arten /
karte 2b: Beeinträchtigungen der Erhaltungsziele**

Maßstab 1 : 2.500

FÖA Landschaftsplanung GmbH

Auf der Redoute 12
54296 Trier-Kernscheid

EDV 04/2017 A. Knippel G. Jakobs bearbeitet 04/2017 Dr. J. Löttmann A. Kiebel

im Auftrag von:

Landesbetrieb Mobilität Trier

Dasbachstraße 15c
54292 Trier

**Landesbetrieb Straßenbau NRW
Regionalniederlassung Vile-Eifel**

Jülicher Ring 101-103
53879 Euskirchen

Trier, 21.04.2017
FÖA Landschaftsplanung GmbH