


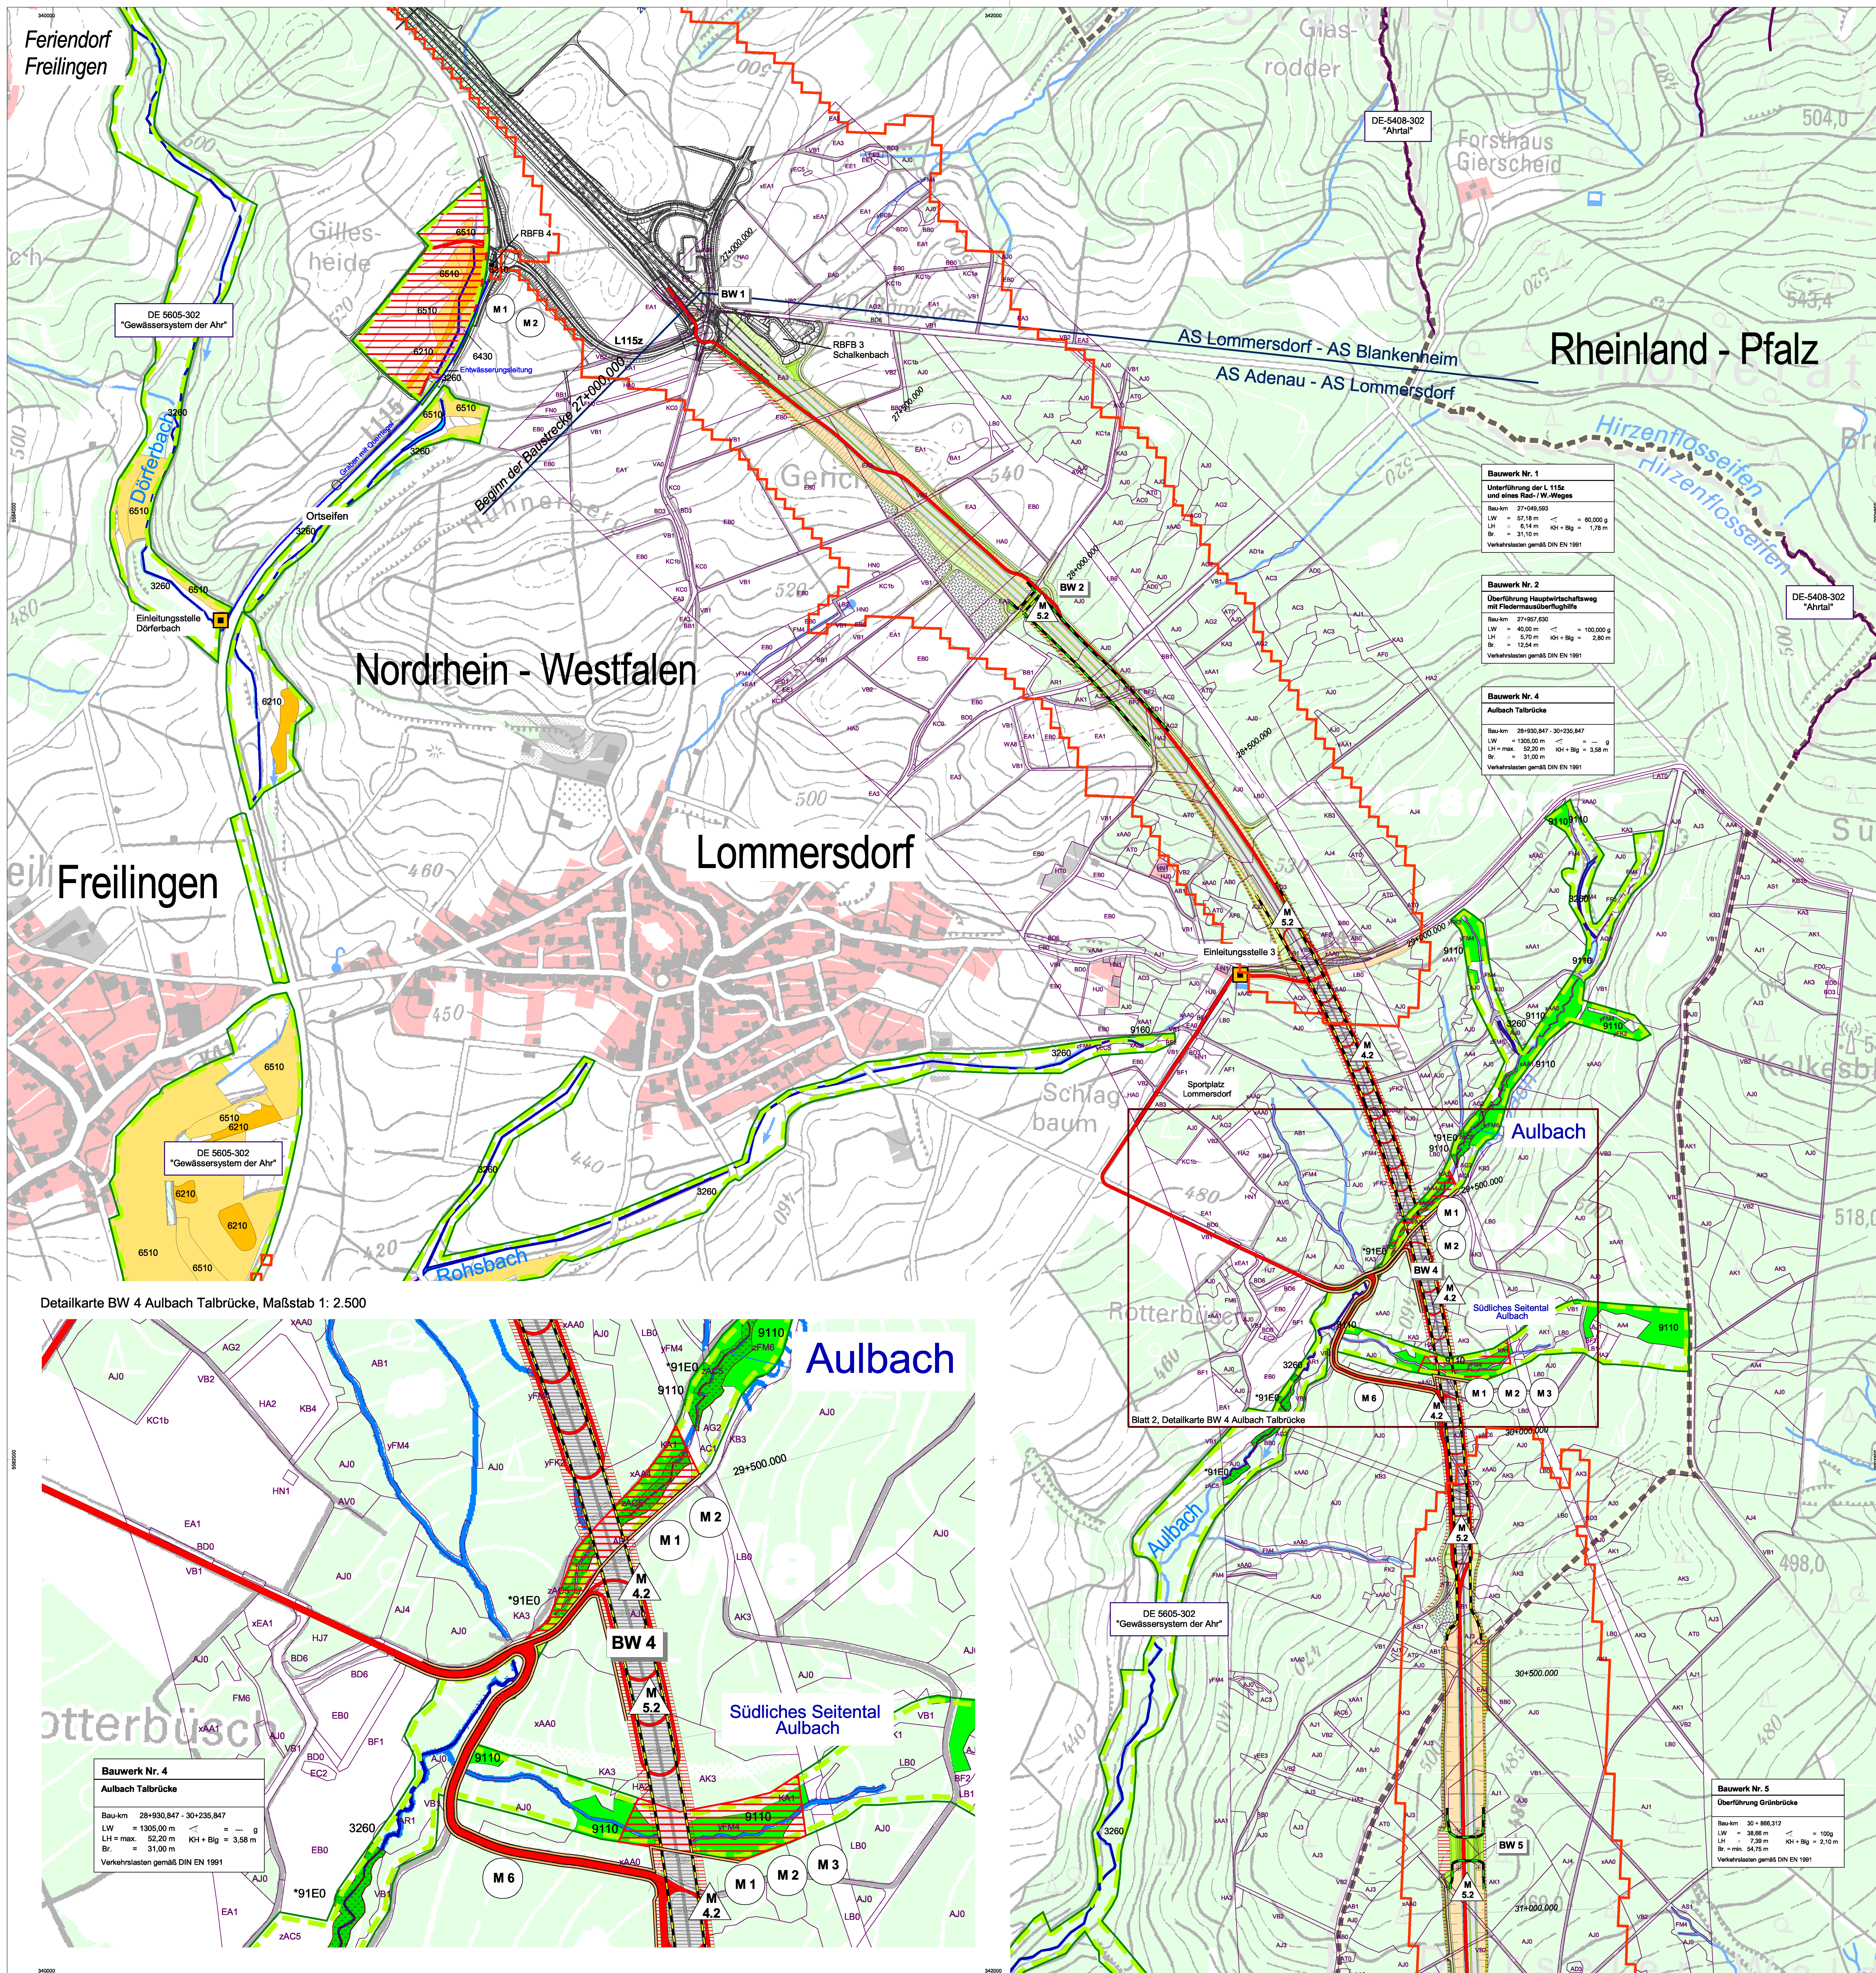

Verträglichkeitsprüfung für
das FFH-Gebiet DE-5605-302 "Gewässersystem der Ahr"

**Maßnahmen zur Schadensbegrenzung /
Verbleibende Beeinträchtigungen der Erhaltungsziele**

Maßnahmen

- (M 1) Bautabuzonen
- (M 4.2) Schutzwände auf Talbrücken
- (M 6) Bauzeitliche Amphibienschutzwände

Bestand

Lebensraumtypen gemäß Anhang I FFH-Richtlinie

- *6210 Trespen-Schwingel-Kalktrockerrasen
- *8160 Kalkschutthalde
- *91E0 Erlen-Eschen- und Weichholz-Auenwälder
- 3260 Fließgewässer mit Unterwasservegetation
- 5130 Wacholderbestände (auf Zwergstrauchheiden oder Kalkhaltrockerrasen)
- 6210 Kalkhalbtrockerrasen
- 6430 Feuchte Hochstaudenfluren
- 6510 Glatthafer- und Wiesenknopf-Silgenwiesen
- 9110 Hainsimsen-Buchenwald
- 9130 Waldmeister-Buchenwälder
- 9160 Stieleichenwald oder Eichen-Hainbuchenwald
- 9170 Labkraut-Eichen-Hainbuchenwald

Biotop- und Nutzungsstrukturen
(Codierung nach Biotopkatalog Nordrhein-Westfalen,
ohne Angabe von Zusatzkürzeln, siehe auch LPB)

Sonstige wichtige gebietsbezogene Informationen

- Abgrenzung des FFH-Gebietes
DE-5605-302 "Gewässersystem der Ahr"
- Abgrenzung des FFH-Gebietes DE-5408-302 "Ahrtal"
- Planfeststellungsabschnitt
- Landesgrenze

Nachrichtlich

- Streckenverlauf des geprüften Vorhabens
AS Adenau - AS Lommersdorf
AS Lommersdorf - AS Blankenheim
- Einleitungsstellen / Nr
- "Leit- und Sperreinrichtungen für Fledermäuse"
außerhalb der Talbrücken
- Baustraßen
- Arbeitsstreifen
- Baustelleneinrichtung
- Oberbodenlagerfläche
- temporäre Umfahrung

Stickstoffdeposition
(Zusatzbelastung) > 0,3 kg N/ha
Stand: 30.08.2016, Berechnung mit HBEFA 3.3

Maßnahmen zur Schadensbegrenzung

M1 Maßnahmennummer

Beschreibung der Maßnahmen

Fließgewässer mit Unterwasservegetation (LRT 3260) Maßnahmen zur Schadensbegrenzung für das geprüfte Vorhaben (M1) Bautabuzonen, Baufächenschränkung zur Vermeidung baubedingter Flächeninanspruchnahme (M2) Nachbauverbote, Bauteilenbeschränkung zur Vermeidung von Beeinträchtigungen lichtempfindlicher Arten während der Bauphase VERBLEIBENDE BEEINTRÄCHTIGUNGEN DER ERHALTUNGSZIELE (KUMULATIV) NICHT ERHEBLICH	Hainsimsen-Buchenwald (LRT 9110) Maßnahmen zur Schadensbegrenzung für das geprüfte Vorhaben (M1) Bautabuzonen, Baufächenschränkung zur Vermeidung baubedingter Flächeninanspruchnahme (M2) Nachbauverbote, Bauteilenbeschränkung zur Vermeidung von Beeinträchtigungen lichtempfindlicher Arten während der Bauphase (M3) Regelungen zur Baufeldstimmung zur Vermeidung von Individuenverlusten und Störungen VERBLEIBENDE BEEINTRÄCHTIGUNGEN DER ERHALTUNGSZIELE (KUMULATIV) NICHT ERHEBLICH
Kalkhalbtrockerrasen (LRT 6210) Maßnahmen zur Schadensbegrenzung für das geprüfte Vorhaben (M1) Bautabuzonen, Baufächenschränkung zur Vermeidung baubedingter Flächeninanspruchnahme (M2) Nachbauverbote, Bauteilenbeschränkung zur Vermeidung von Beeinträchtigungen lichtempfindlicher Arten während der Bauphase VERBLEIBENDE BEEINTRÄCHTIGUNGEN DER ERHALTUNGSZIELE (KUMULATIV) NICHT ERHEBLICH	Erlen-Eschen- und Weichholz-Auenwälder (LRT 91E0) Maßnahmen zur Schadensbegrenzung für das geprüfte Vorhaben (M1) Bautabuzonen, Baufächenschränkung zur Vermeidung baubedingter Flächeninanspruchnahme (M2) Nachbauverbote, Bauteilenbeschränkung zur Vermeidung von Beeinträchtigungen lichtempfindlicher Arten während der Bauphase VERBLEIBENDE BEEINTRÄCHTIGUNGEN DER ERHALTUNGSZIELE (KUMULATIV) NICHT ERHEBLICH
Feuchte Hochstaudenfluren (LRT 6430) Maßnahmen zur Schadensbegrenzung für das geprüfte Vorhaben (M1) Bautabuzonen, Baufächenschränkung zur Vermeidung baubedingter Flächeninanspruchnahme VERBLEIBENDE BEEINTRÄCHTIGUNGEN DER ERHALTUNGSZIELE (KUMULATIV) NICHT ERHEBLICH	Bechtelriedmaas (1323) Maßnahmen zur Schadensbegrenzung für das geprüfte Vorhaben (M1) Bautabuzonen, Baufächenschränkung zur Vermeidung baubedingter Flächeninanspruchnahme (M2) Nachbauverbote, Bauteilenbeschränkung zur Vermeidung von Beeinträchtigungen lichtempfindlicher Arten während der Bauphase (M3) Regelungen zur Baufeldstimmung zur Vermeidung von Individuenverlusten und Störungen VERBLEIBENDE BEEINTRÄCHTIGUNGEN DER ERHALTUNGSZIELE (KUMULATIV) NICHT ERHEBLICH

Art der Maßnahme

- (M1) Maßnahme zur Begrenzung von baubedingten Beeinträchtigungen
- (M4.2) Maßnahme zur Begrenzung von baubedingten Beeinträchtigungen

Einstufung der Erheblichkeit

ERHEBLICH NICHT ERHEBLICH

**Bundesautobahn A1
AS Kelberg - AS Blankenheim**
Verträglichkeitsprüfung für das FFH-Gebiet
DE-5605-302 "Gewässersystem der Ahr"

**Karte 3: Maßnahmen zur Schadensbegrenzung /
Verbleibende Beeinträchtigungen der
Erhaltungsziele**
Maßstab 1 : 5.000


FÖA Landschaftsplanung GmbH
Auf der Redoute 12
54296 Trier-Kernscheid
EDV 12/2017 G. Jacobs bearbeitet 12/2017 Dr. J. Löttersmann A. Köbel
im Auftrag von:

Landesbetrieb Mobilität Trier
Dasbachstraße 15c
54292 Trier

**Landesbetrieb Straßenbau NRW
Regionalniederlassung Vile-Eifel**
Jülicher Ring 101-103
53879 Euskirchen

Trier, den 12.12.2017
FOA Landschaftsplanung GmbH
(Dr. Jochen Löttersmann)

Lage des Blattsschnitts

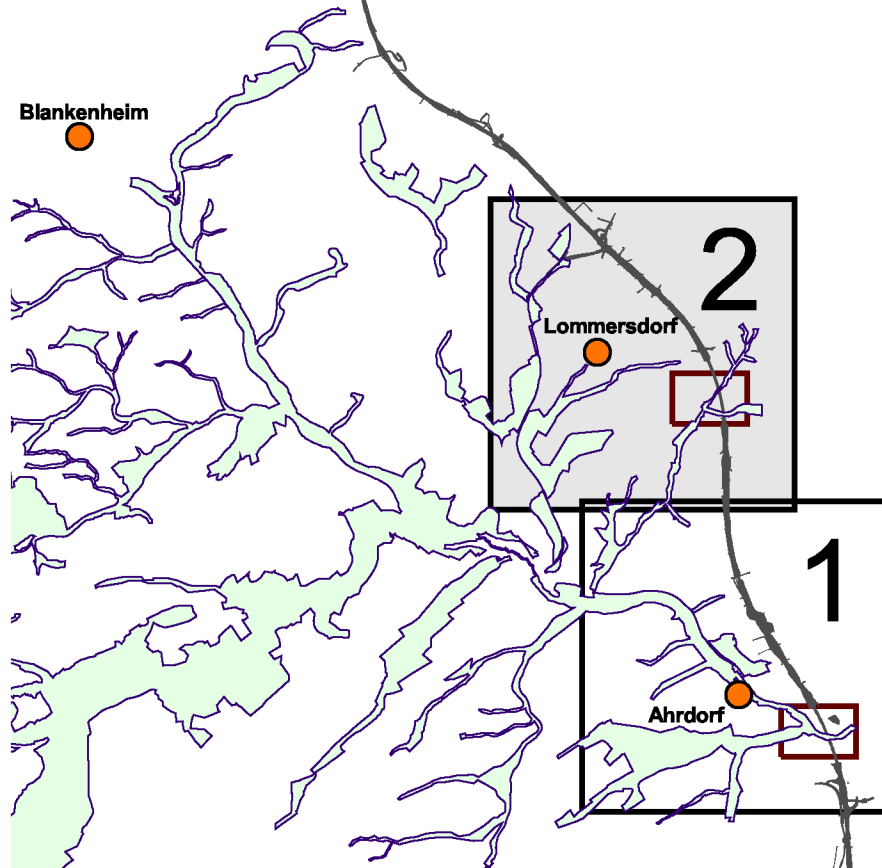

0 100 200 300 400 500 600 Meter

