


Hydraulischer Längsschnitt Beckenanlage I (Achse 21)

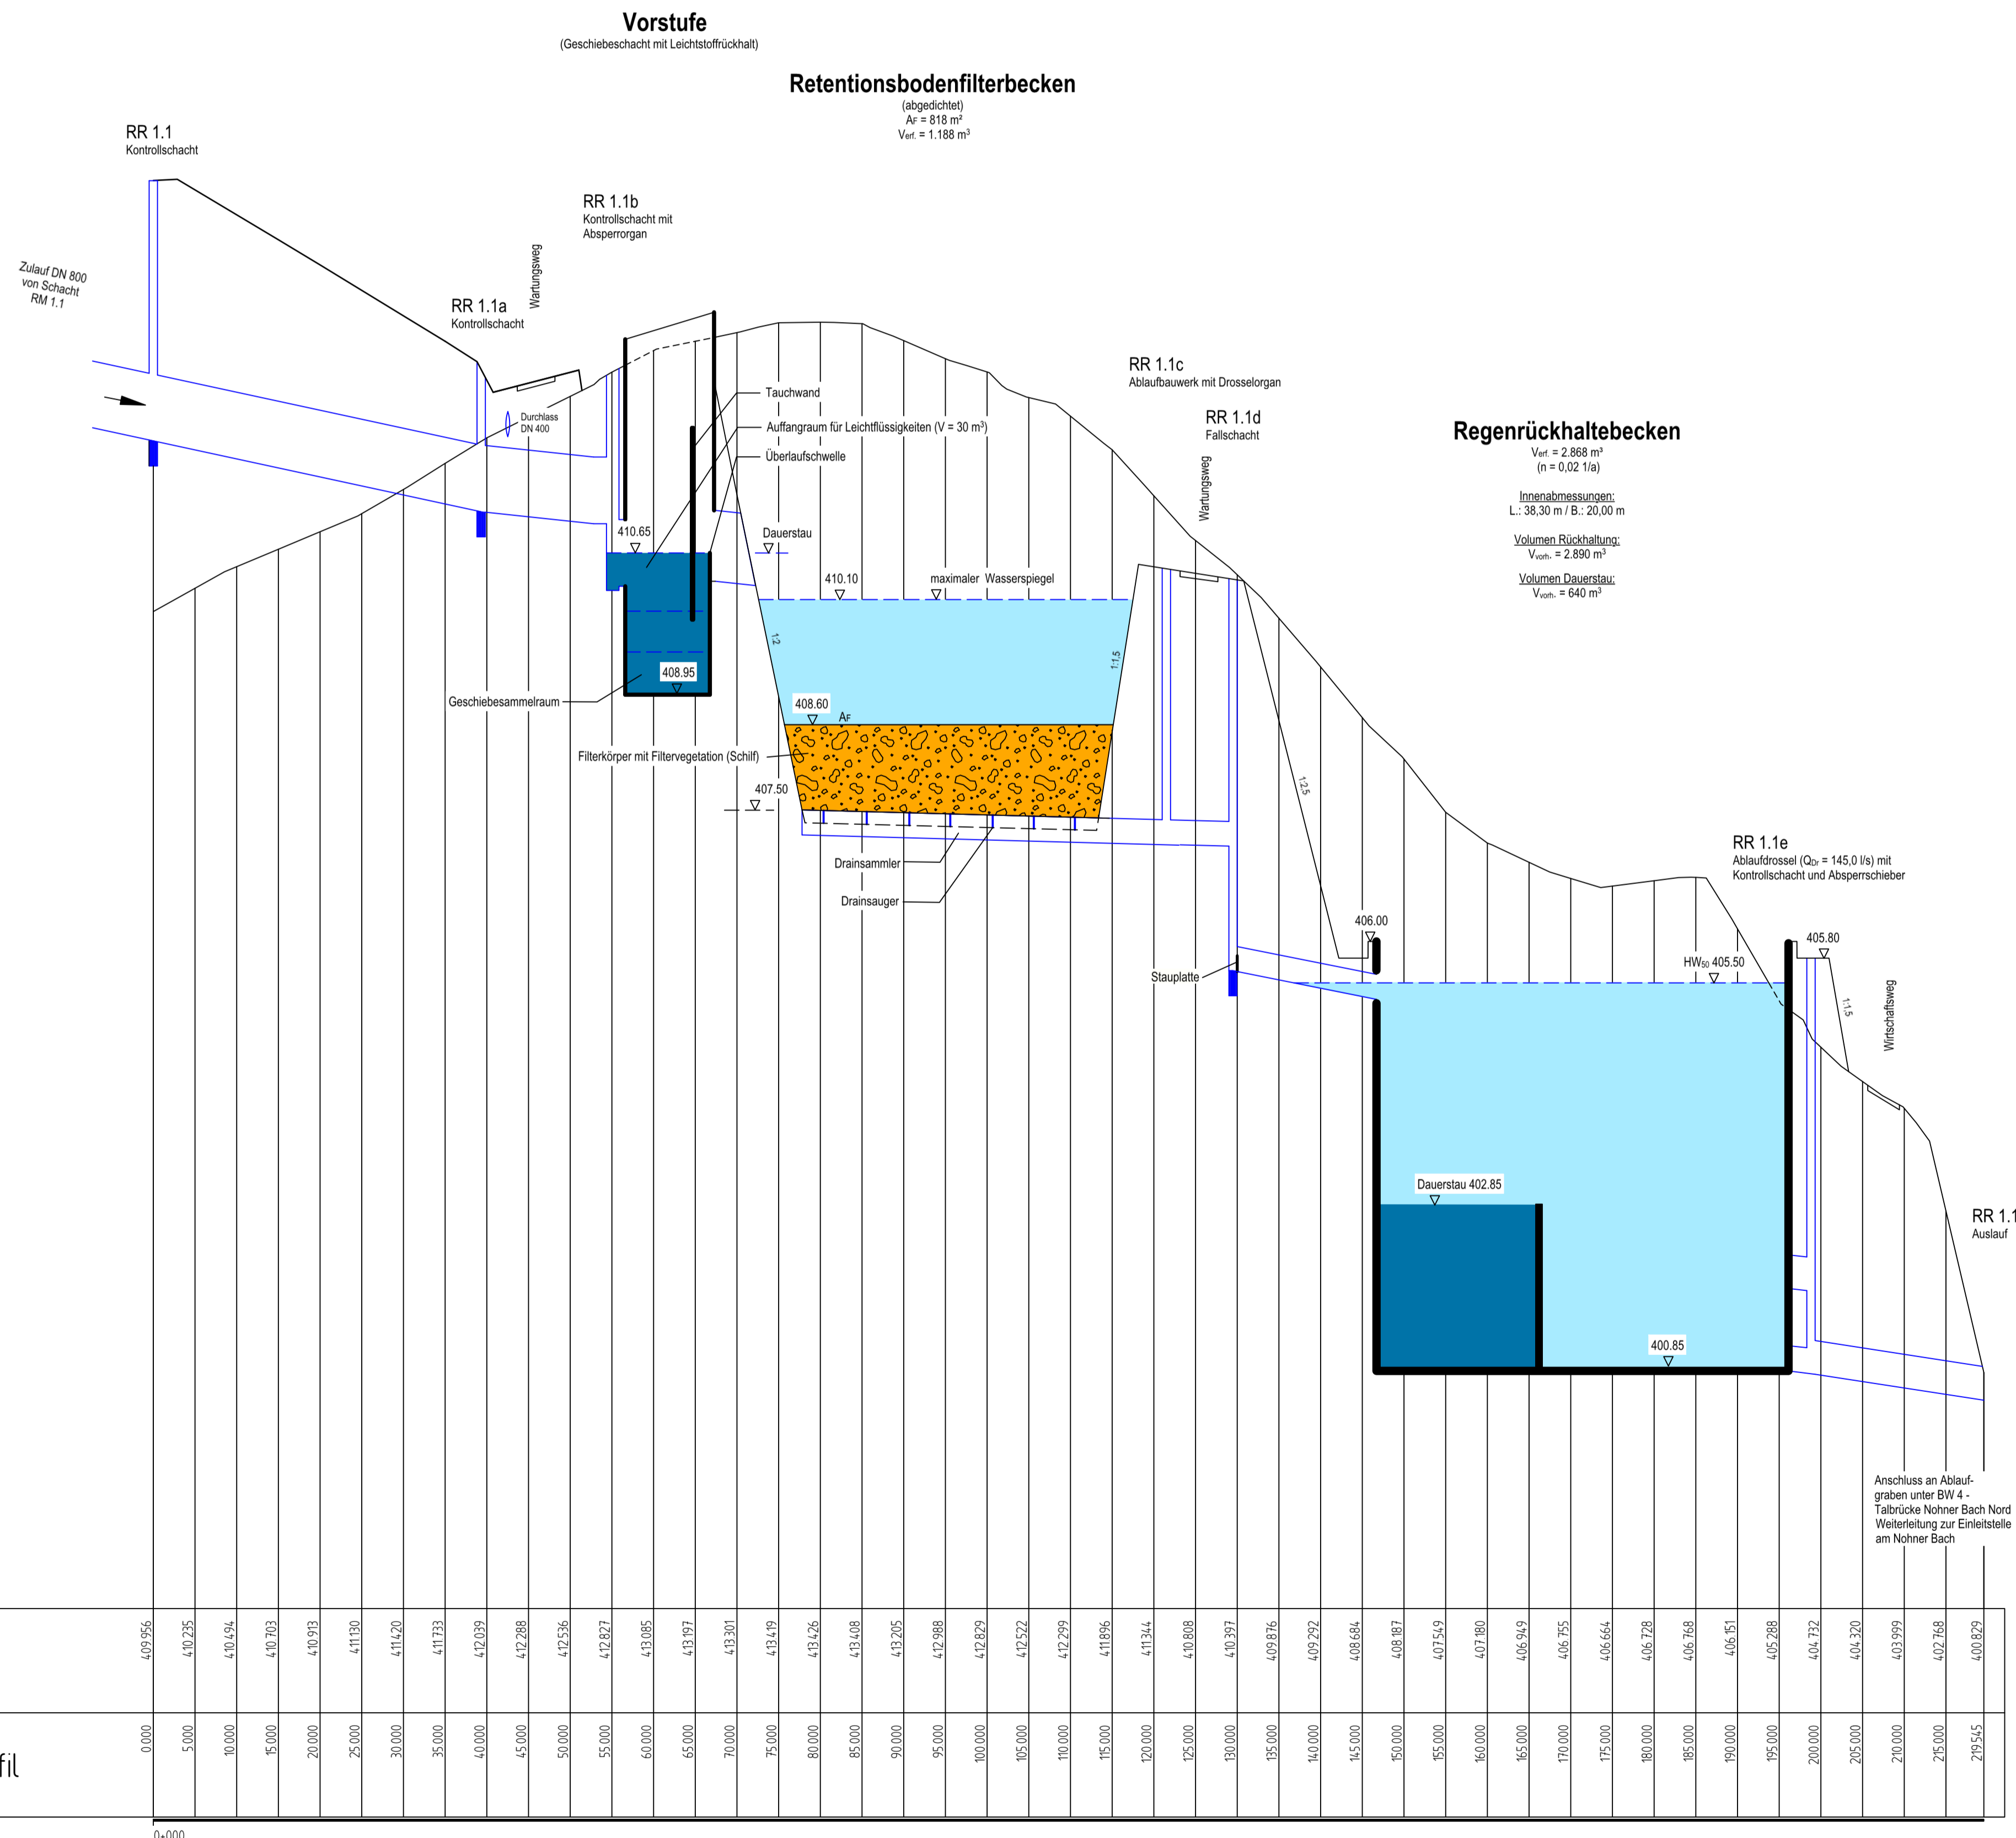

c					
b					
a					
Nr.	Art der Änderung			Datum	Name

1a	2a	3a	4a	5a	6a
----	----	----	----	----	----

	Landesbetrieb Mobilität Trier Dasbachstraße 15c 54292 Trier Tel.: 0651/9796-0 Fax: 0651/9796-1480	Datum	Name
	bearbeitet:	06/2022	He
	gezeichnet:	06/2022	He
	geprüft:	11/08/2022	gez. Hengel

DECKBLATT ZUM FESTSTELLUNGSENTWURF

	Bahnhofplatz 1, 56410 Montabaur	Unterlage: 8.3a	Blatt-Nr.: 1a
	PROJIS-Nr.: 0768725720	SAP-Nr.: 4400010137	Maßstab: 1 : 500/50

**Neubau der A 1
AS Kelberg (B 410) - AS Adenau (L 10)**
Bau-km 4+920 bis Bau-km 15+466,325

Aufgestellt: Montabaur, den 12.08.2022
Niederlassung West

gez. Neuroth
Leiter der Niederlassung

**Anlage zum
Planfeststellungsbeschluss
gemäß Kapitel A Nr. xv**