


# Hydraulischer Längsschnitt Beckenanlage III (Achse 23)

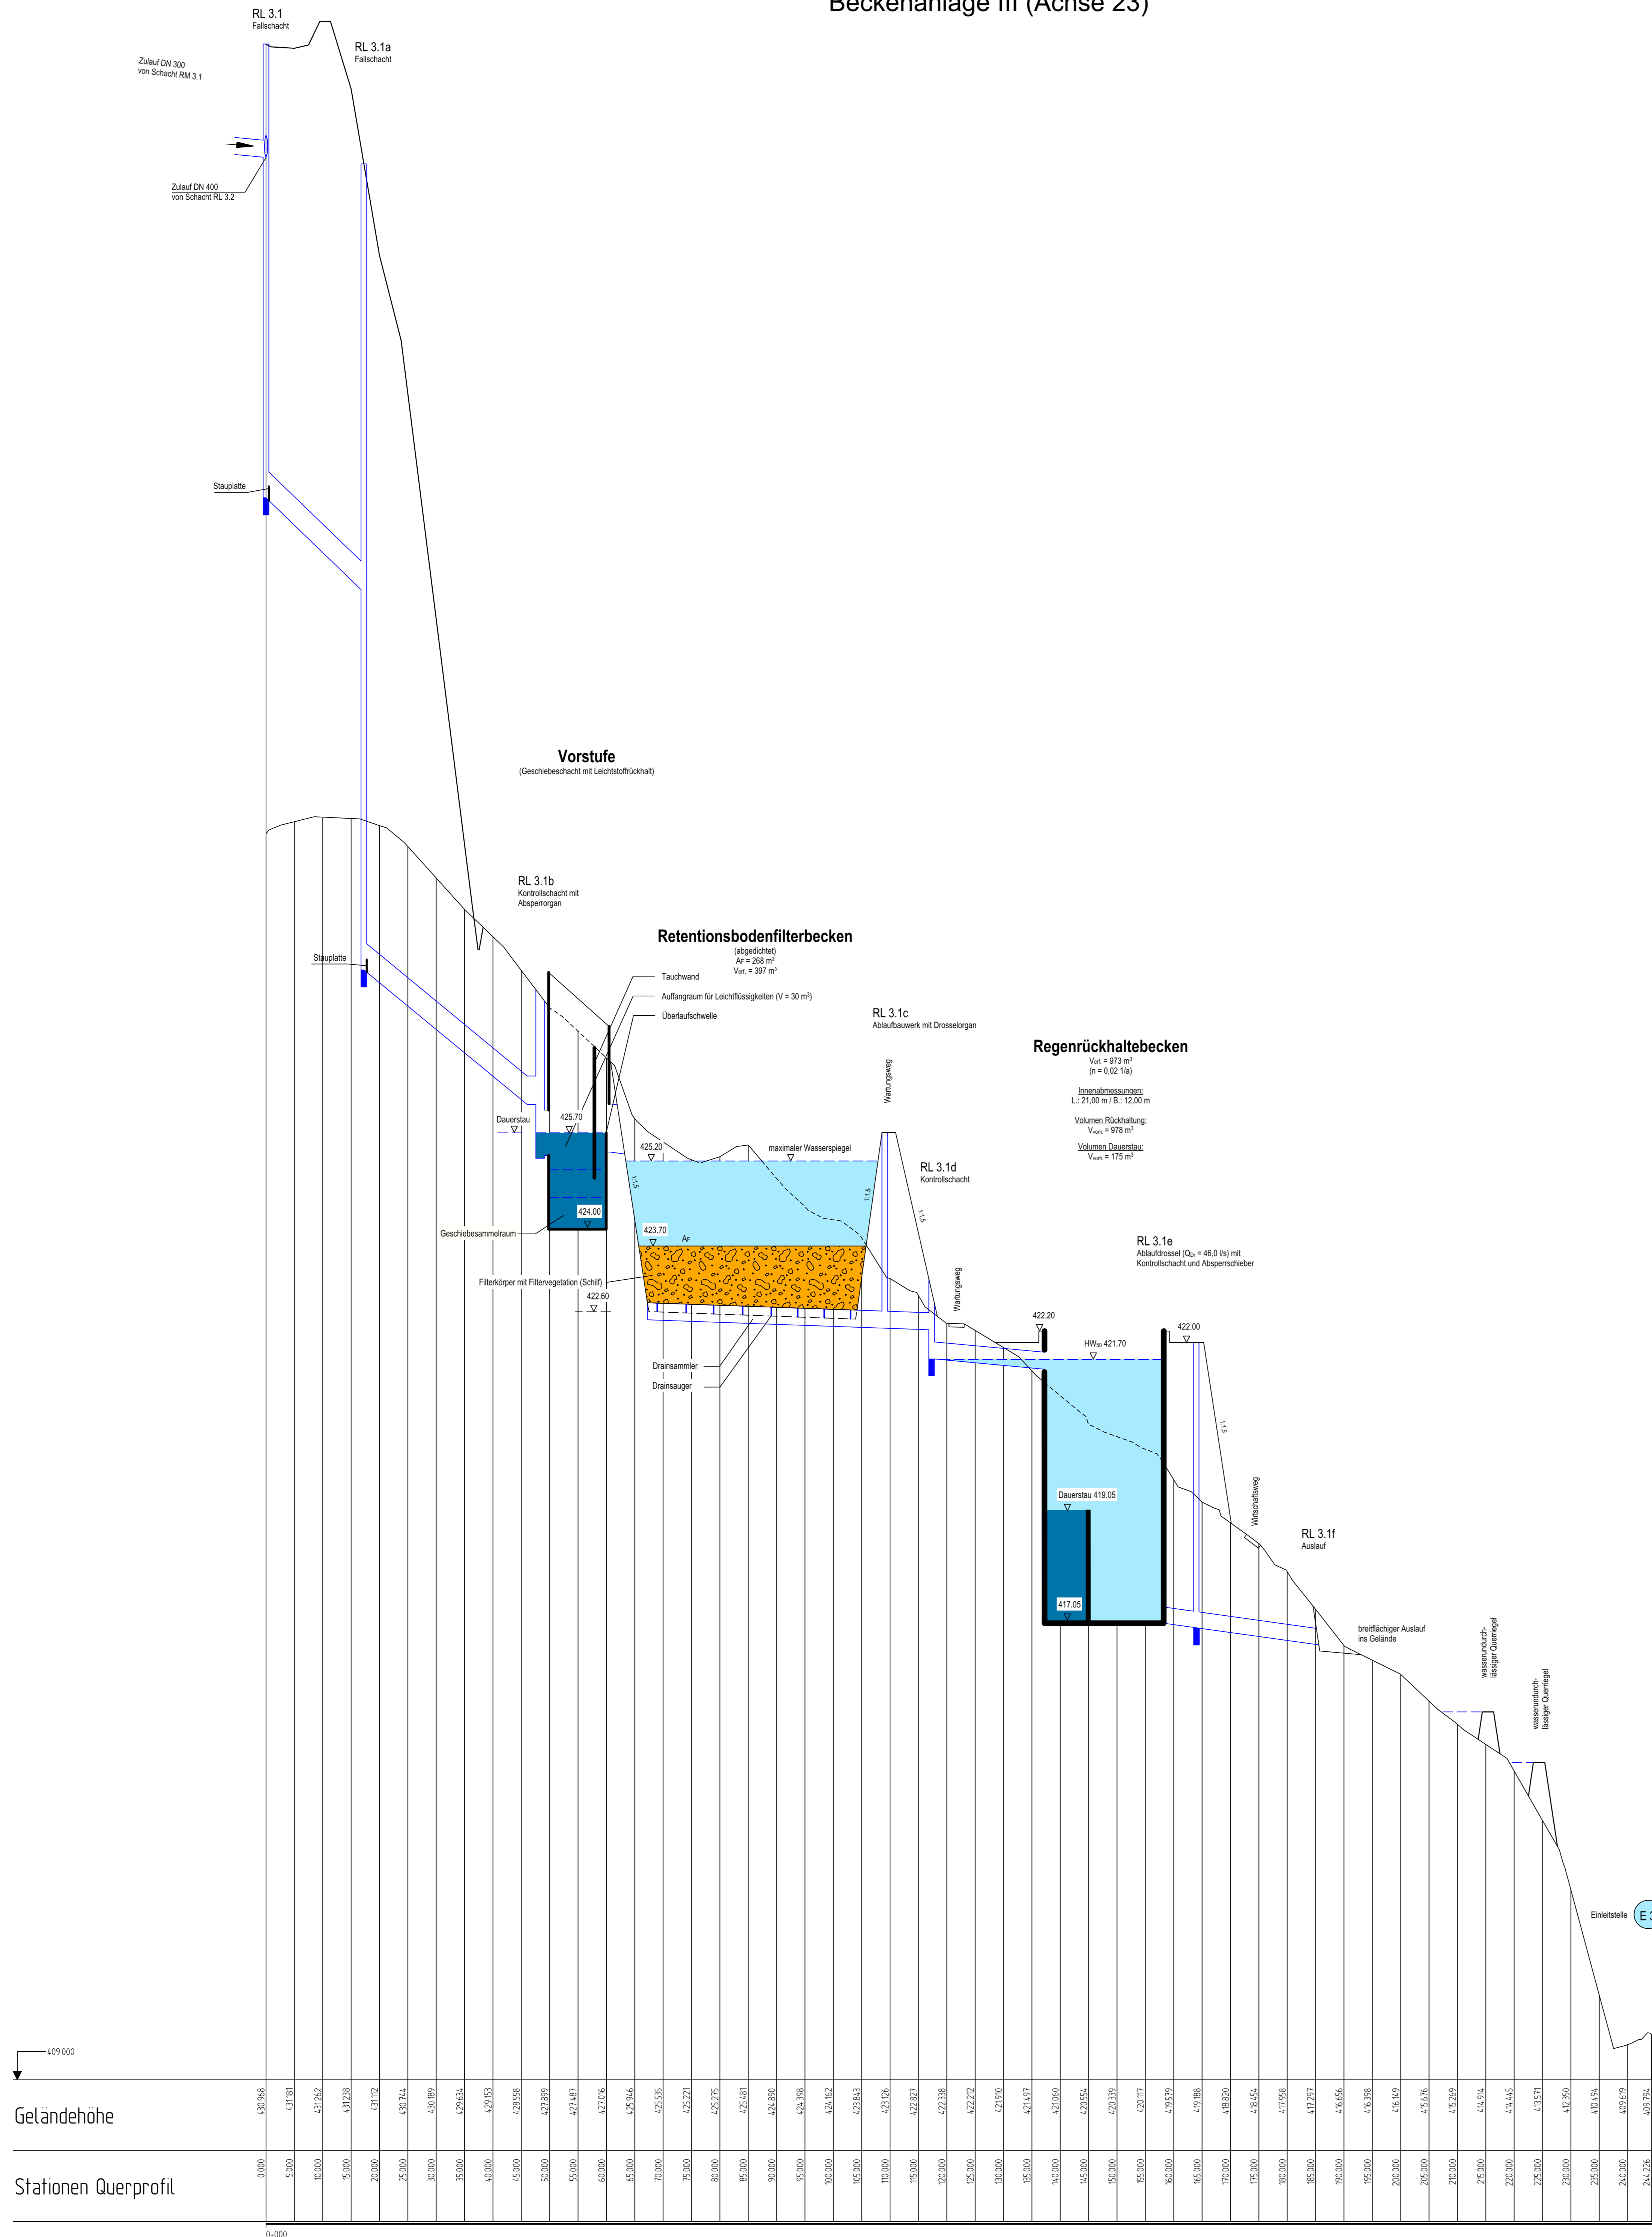

c			
b			
a			
Nr.	Art der Änderung	Datum	Name



	Landesbetrieb Mobilität Trier Dachschraße 15c 54292 Trier Tel.: 0651/9795-0 Fax: 0651/9795-1480	Datum	06/2022
		Name	He
		bearbeitet:	06/2022
		gezeichnet:	06/2022
		geprüft:	11/08/2022
			gnz. Hengel

## DECKBLATT ZUM FESTSTELLUNGSENTWURF

	Unterlage: 8.3a Blatt-Nr.: 3a	
		Hydraul. Längsschnitt Beckenanlage III Bau-km 4+920
PROJUS-Nr.: 0768725720	SAP-Nr.: 4400010137	Maßstab: 1 : 500/50

### Neubau der A 1 AS Kelberg (B 410) - AS Adenau (L 10)

Bau-km 4+920 bis Bau-km 15+466,325

Aufgestellt: Montabaur, den 12.08.2022 Niederlassung West	gez. Neuroth Leiter der Niederlassung
--	--

Anlage zum  
Planfeststellungsbeschluss  
gemäß Kapitel A Nr. XIV