


Hydraulischer Längsschnitt Beckenanlage IV (Achse 24)

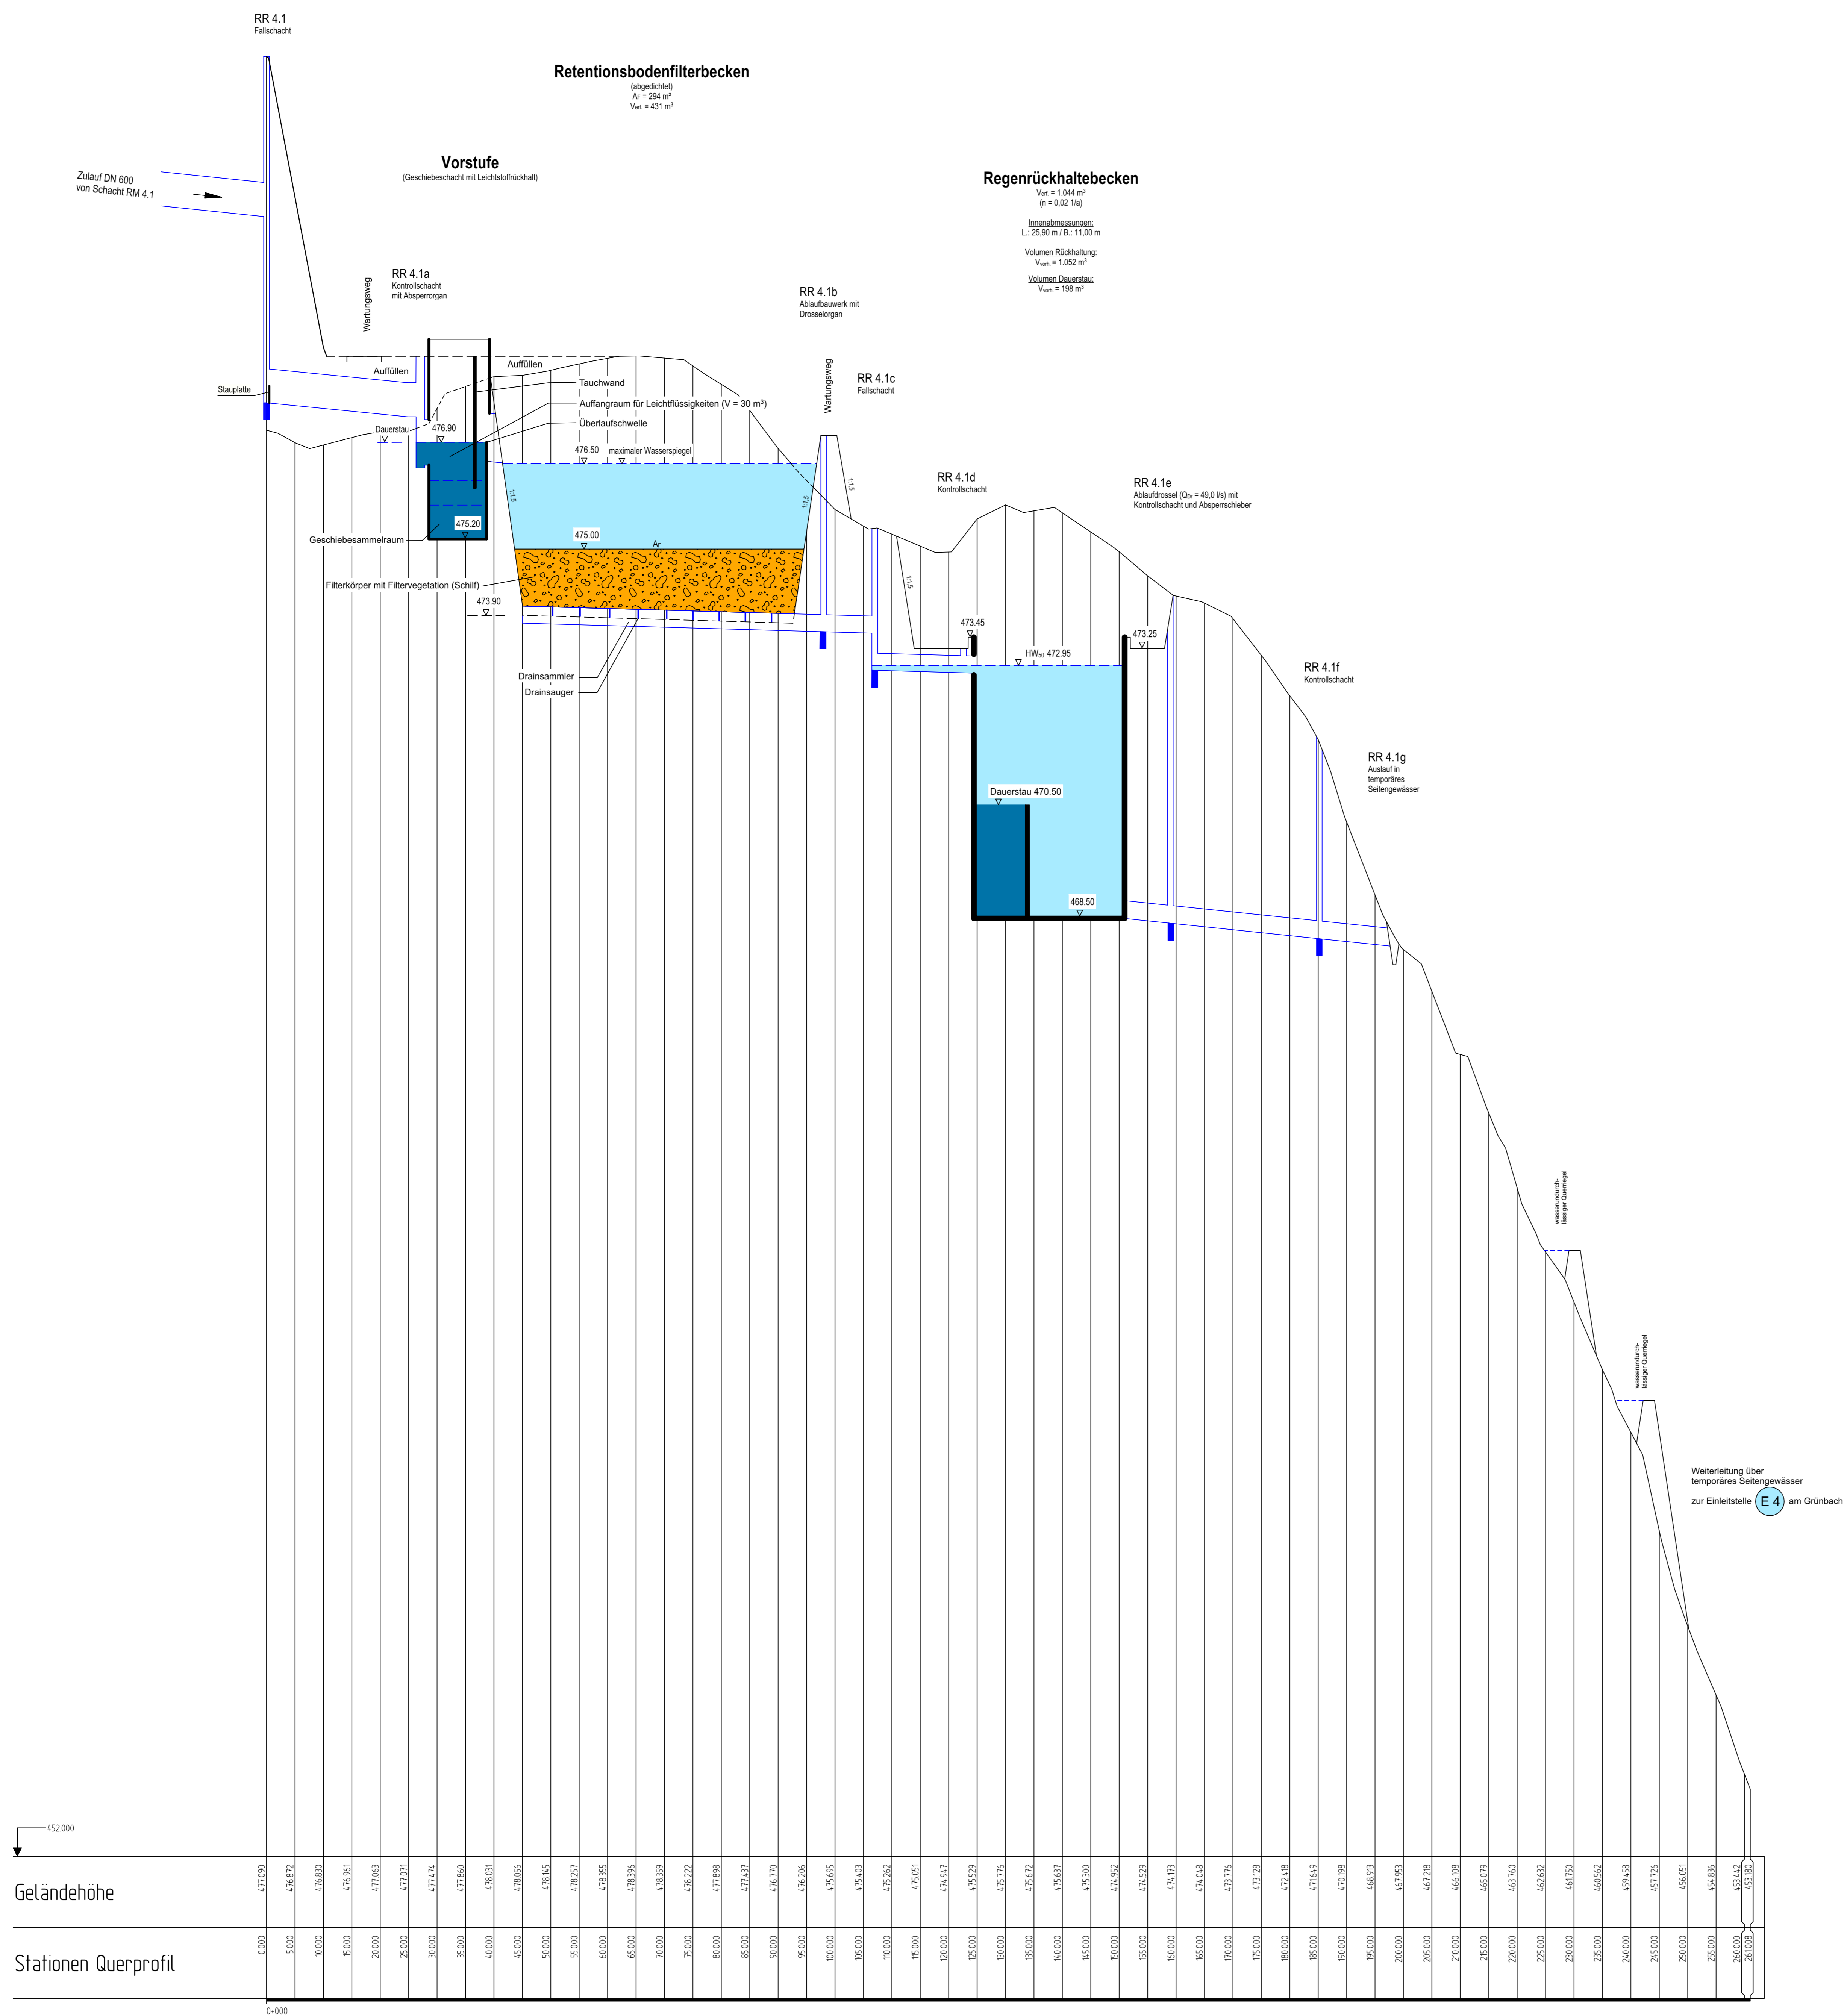

c			
b			
a			
Nr.	Art der Änderung	Datum	Name



	Landesbetrieb Mobilität Trier Dachschtrasse 15c 54292 Trier Tel.: 0651/9795-0 Fax: 0651/9795-1490	Datum	Name
		bearbeitet: 06/2022	He
		gezeichnet: 06/2022	He
		geprüft: 11/08/2022	grz. Hengel

DECKBLATT ZUM FESTSTELLUNGSENTWURF

	Unterlage: 8.3a Blatt-Nr.: 4a Hydraul. Längsschnitt Beckenanlage IV Bau-km 10+500

Neubau der A 1 AS Kelberg (B 410) - AS Adenau (L 10)

Bau-km 4+920 bis Bau-km 15+466,325

Aufgestellt: Montabaur, den 12.08.2022
Niederlassung West

grz. Neuroth
Leiter der Niederlassung

Anlage zum
Planfeststellungsbeschluss
gemäß Kapitel A Nr. xv