


Hydraulischer Längsschnitt Beckenanlage V (Achse 25)

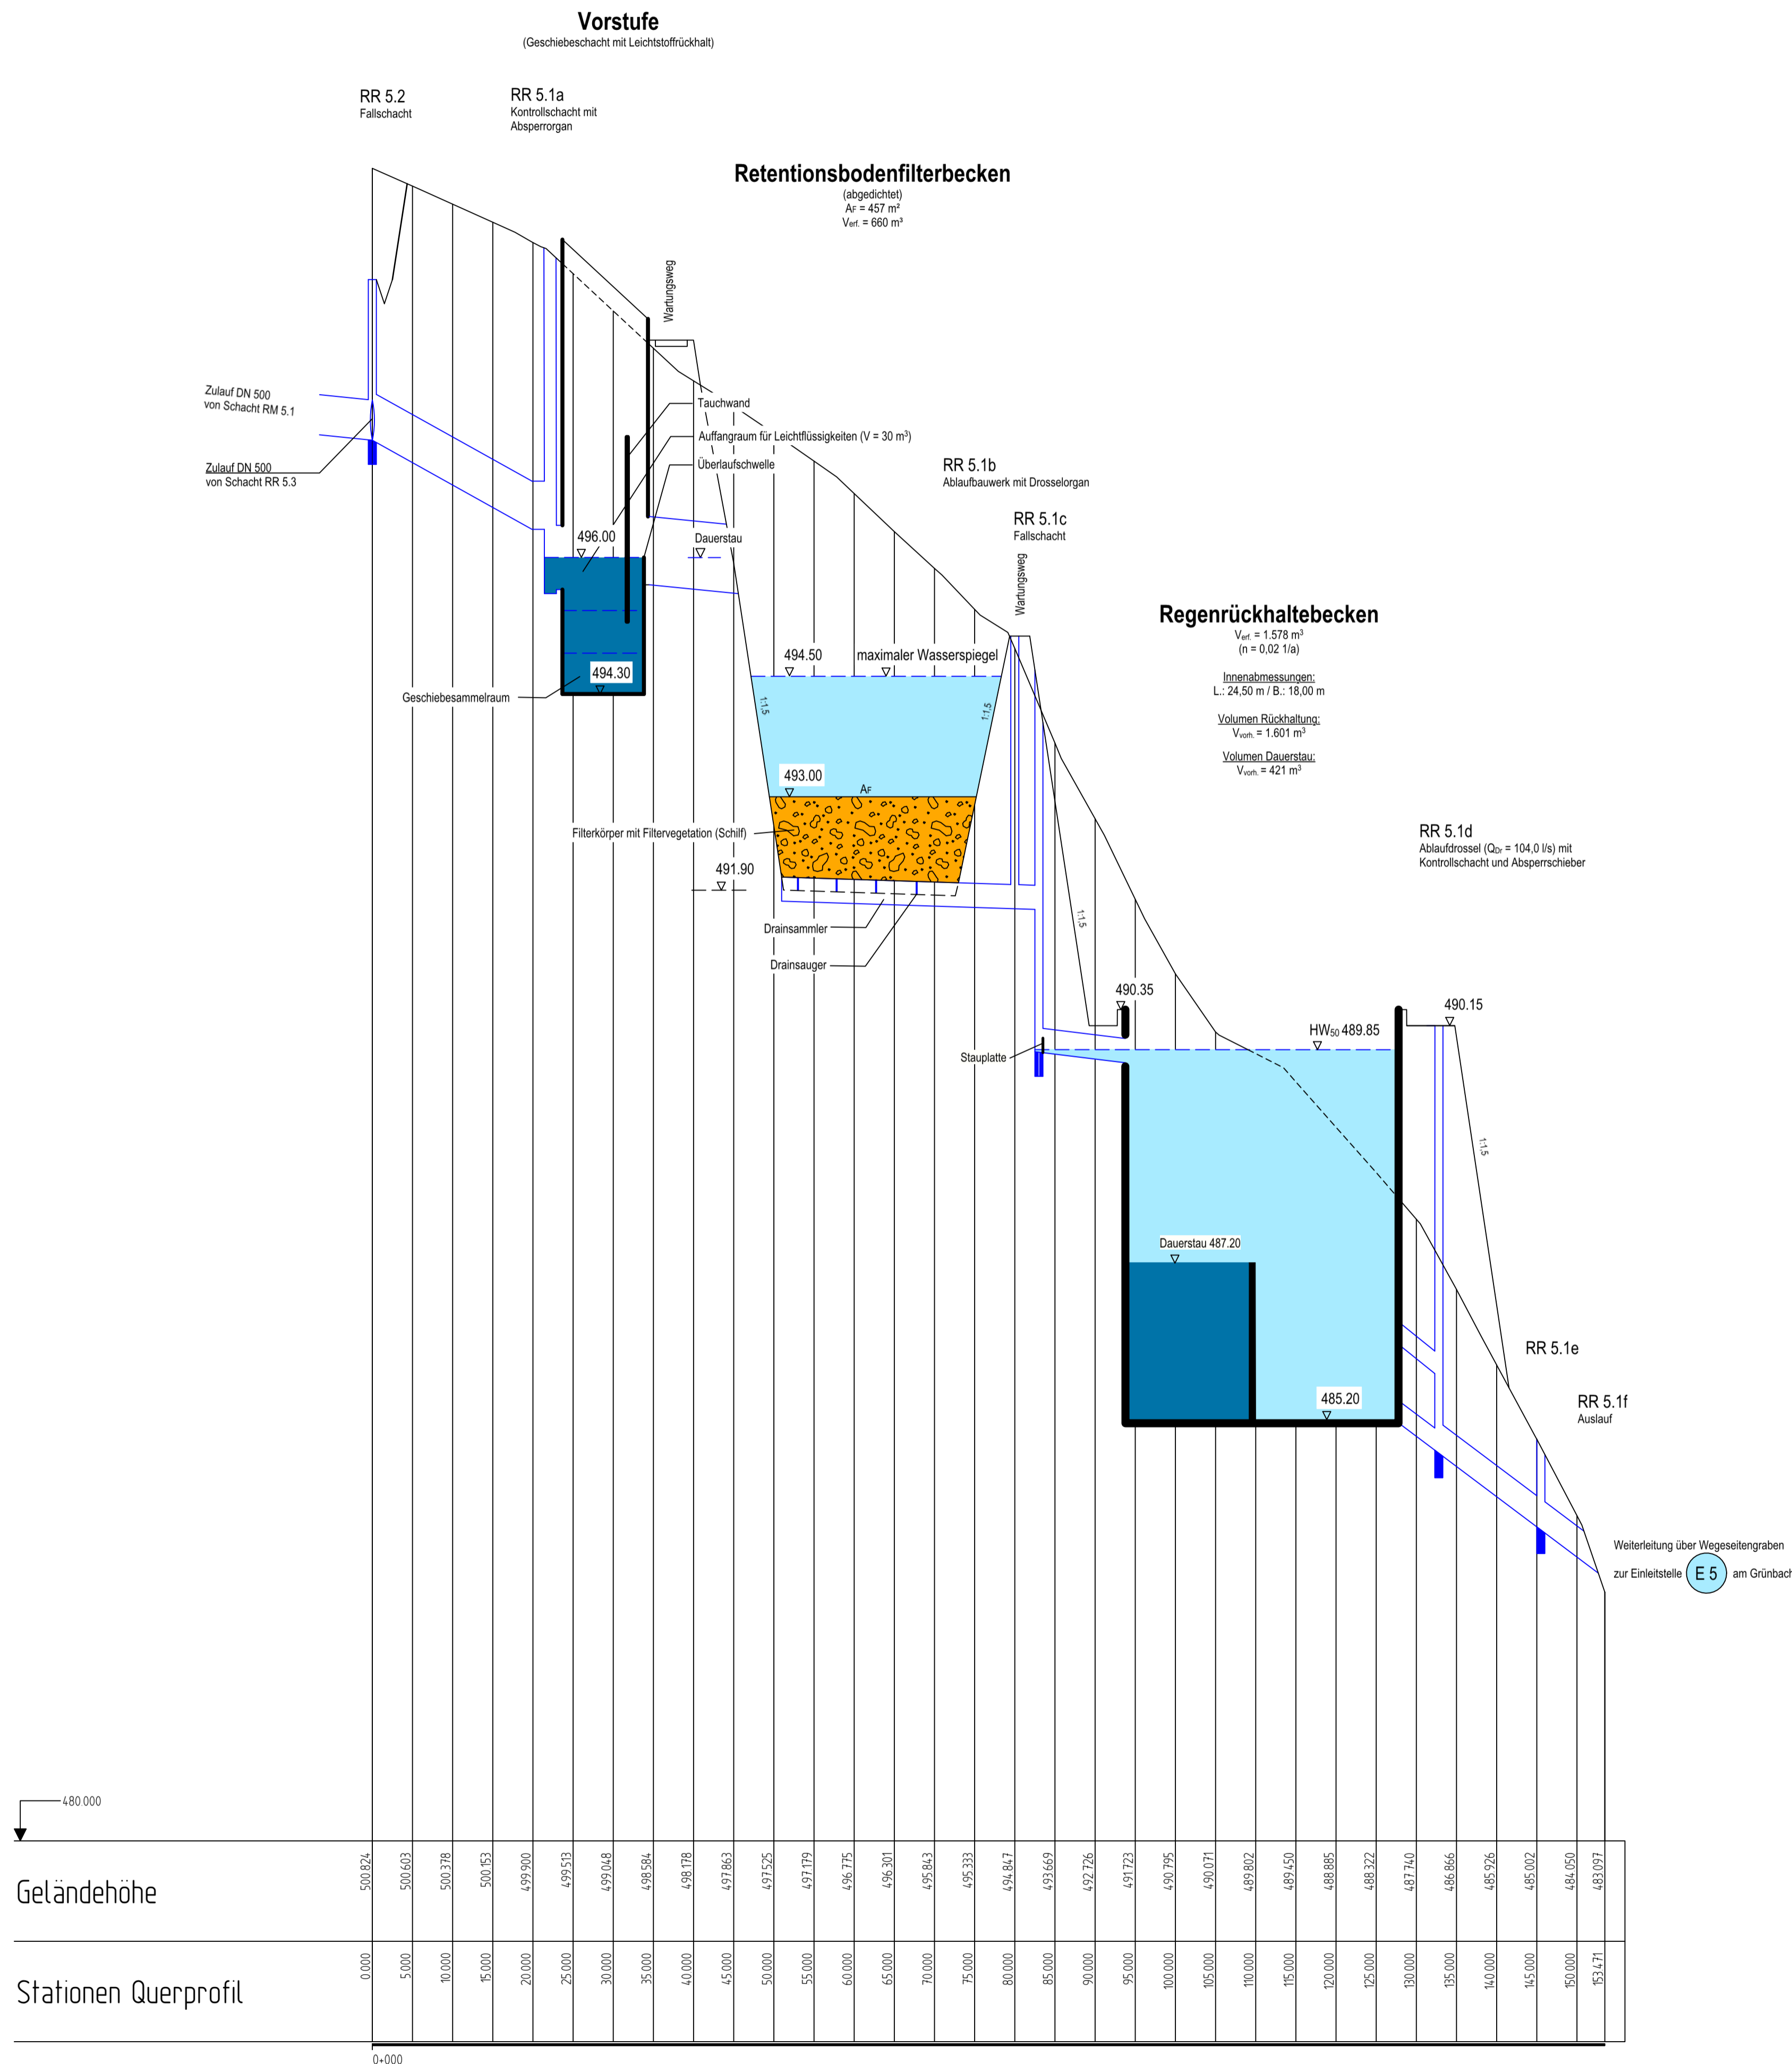

Nr.	Art der Änderung	Datum	Name
c			
b			
a			

1a	2a	3a	4a	5a	6a

	Datum	Name
bearbeitet:	06/2022	He
gezeichnet:	06/2022	He
geprüft:	11/08/2022	gez. Hengel

DECKBLATT ZUM FESTSTELLUNGSENTWURF

PROJIS-Nr.: 0768725720	SAP-Nr.: 4400010137	Maßstab: 1 : 500/50
Die Autobahn West Bahnhofplatz 1, 56410 Montabaur Trier Dasbachstraße 15c 54292 Trier Tel.: 0651/9796-0 Fax: 0651/9796-1480		Unterlage: 8.3a Blatt-Nr.: 5a Hydraul. Längsschnitt Beckenanlage V Bau-km 11+900

Neubau der A 1 AS Kelberg (B 410) - AS Adenau (L 10)

Bau-km 4+920 bis Bau-km 15+466,325

Aufgestellt: Montabaur, den 12.08.2022 Niederlassung West gez. Neuroth Leiter der Niederlassung	Anlage zum Planfeststellungsbeschluss gemäß Kapitel A Nr. XIV
--	--