


# Hydraulischer Längsschnitt Beckenanlage VI (Achse 26)

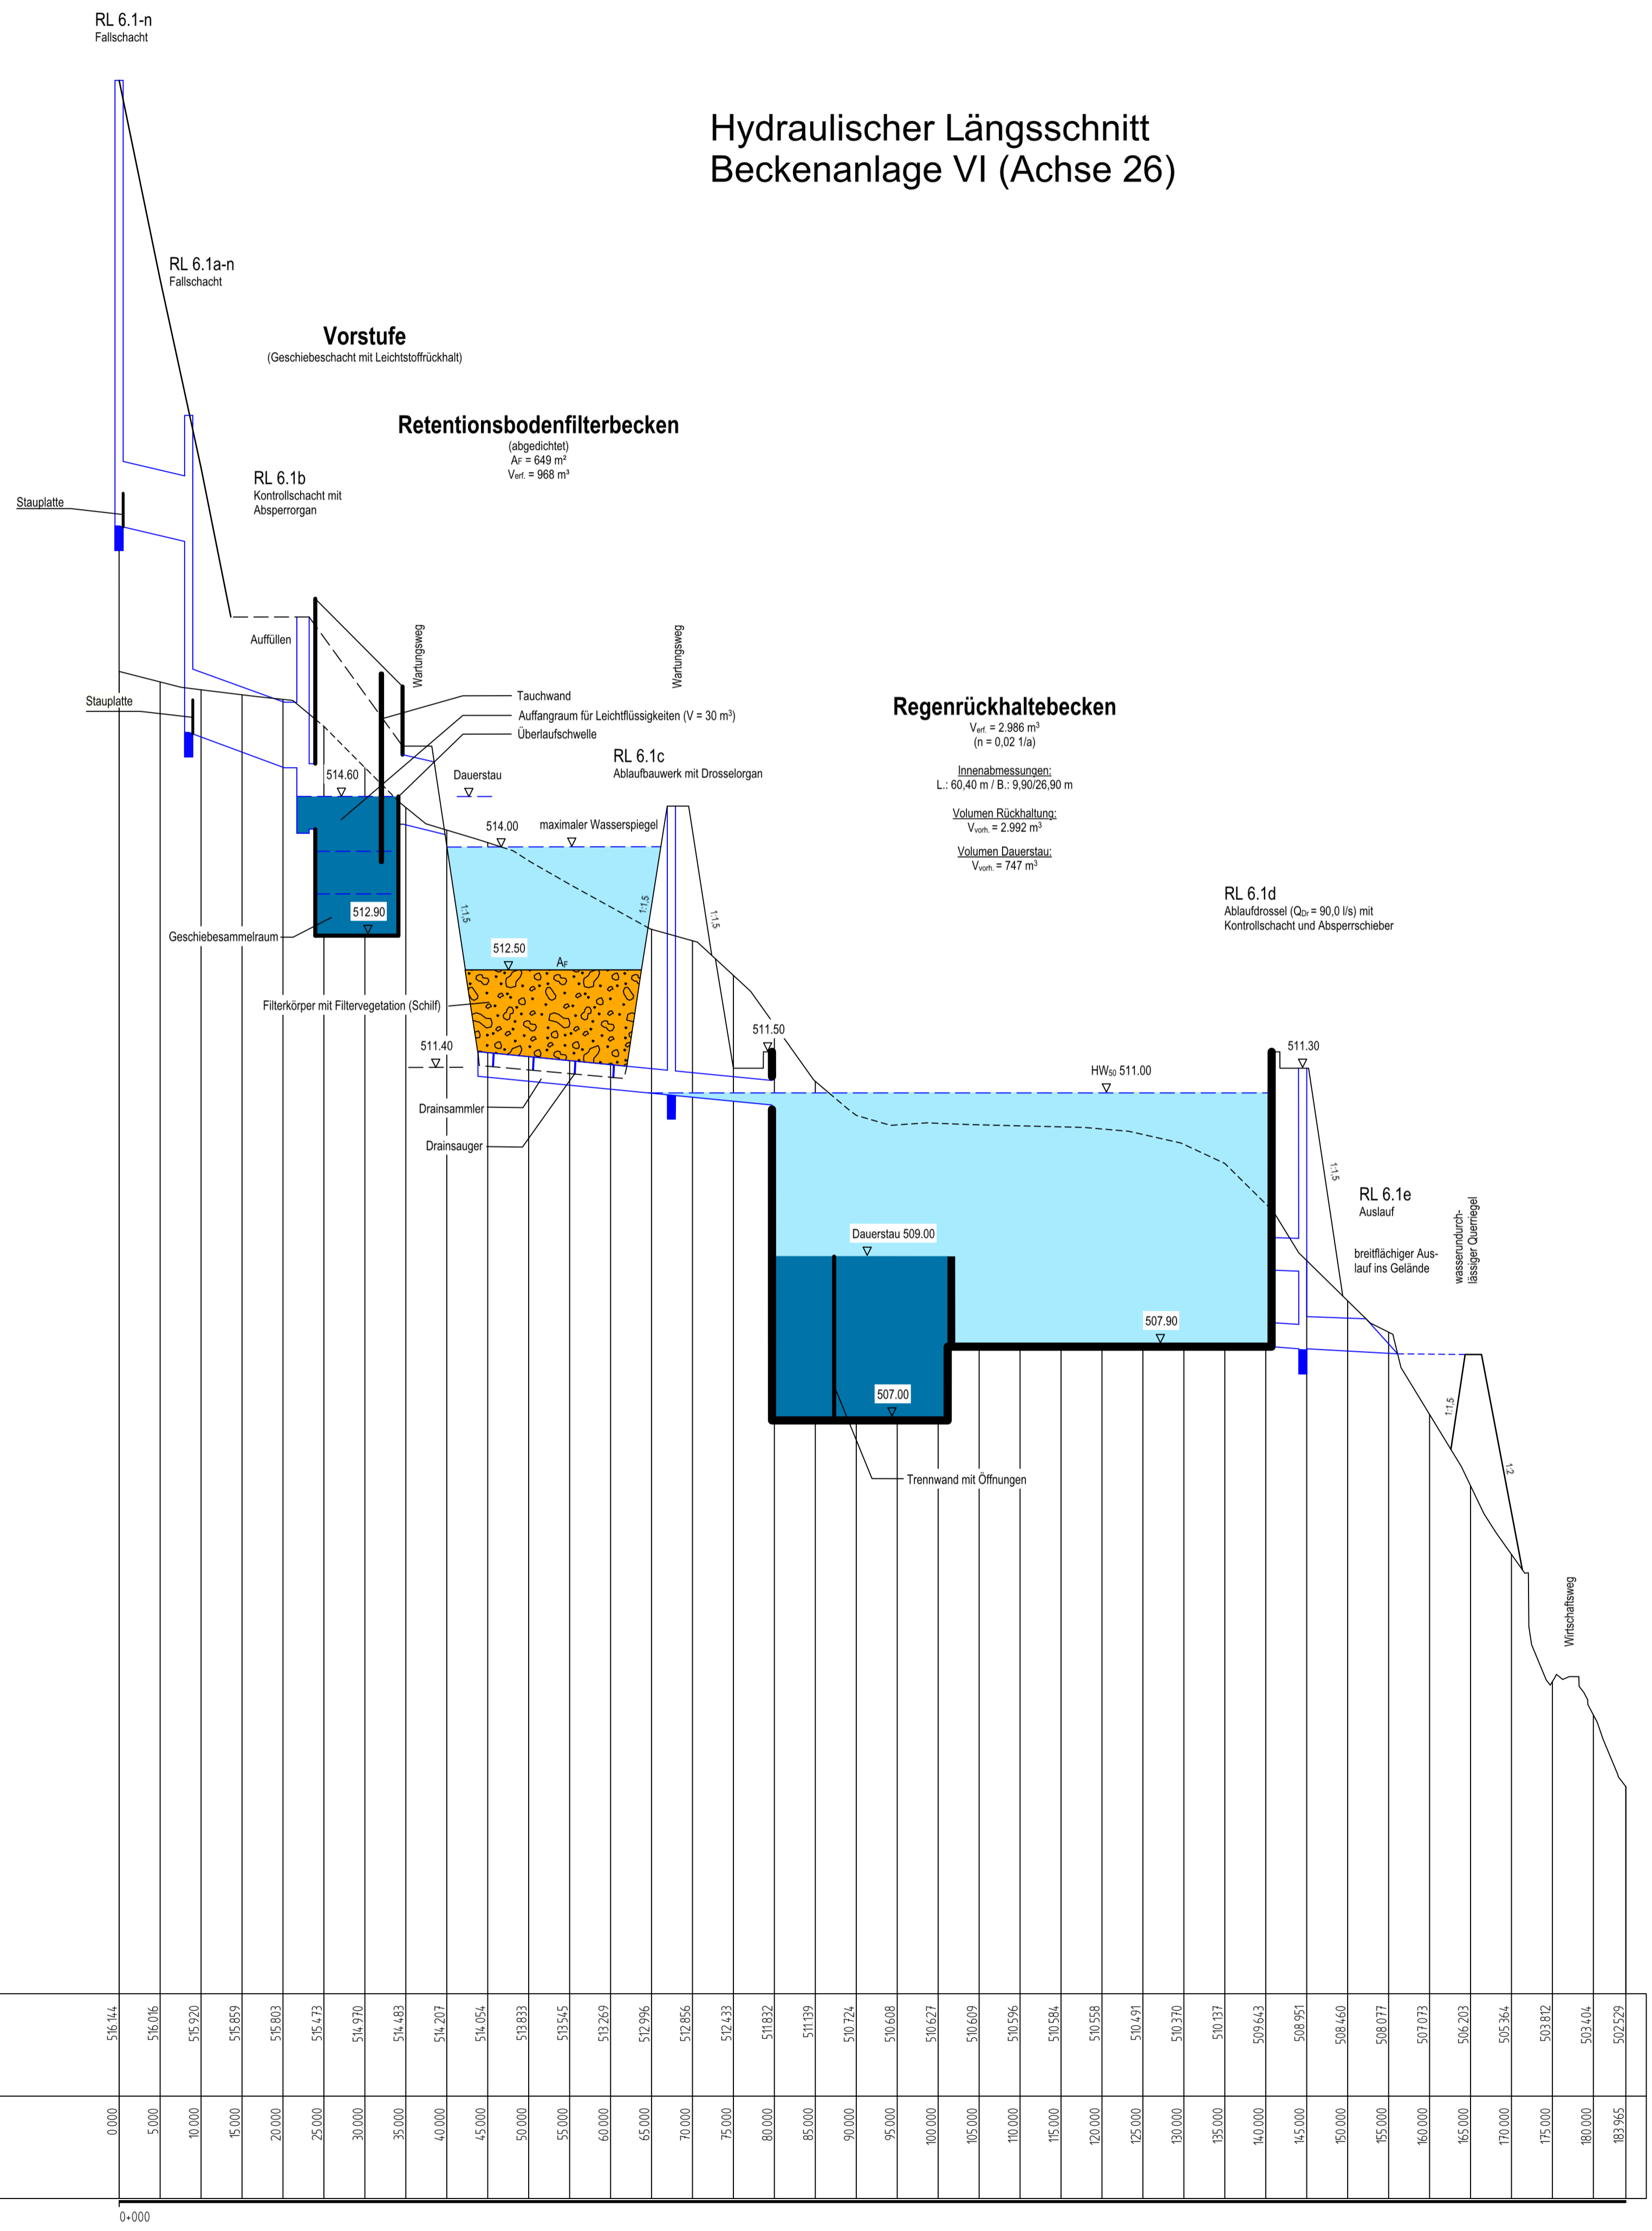

c			
b			
a			
Nr.	Art der Änderung	Datum	Name

1a	2a	3a	4a	5a	6a
----	----	----	----	----	----

	Landesbetrieb Mobilität Trier Dasbachstraße 15c 54292 Trier Tel.: 0651/9796-0 Fax: 0651/9796-1480	Datum	Name
	bearbeitet:	06/2022	He
	gezeichnet:	06/2022	He
	geprüft:	11/08/2022	gez. Hengel

## DECKBLATT ZUM FESTSTELLUNGSENTWURF

	Unterlage: 8.3a	Blatt-Nr.: 6a
	<b>Hydraul. Längsschnitt</b> Beckenanlage VI Bau-km 13+640	
PROJIS-Nr.: 0768725720	SAP-Nr.: 4400010137	Maßstab: 1 : 500/50

**Neubau der A 1  
AS Kelberg (B 410) - AS Adenau (L 10)**  
Bau-km 4+920 bis Bau-km 15+466,325

Aufgestellt: Montabaur, den 12.08.2022  
**Niederlassung West**

gez. Neuroth  
Leiter der Niederlassung

**Anlage zum  
Planfeststellungsbeschluss  
gemäß Kapitel A Nr. XIV**