


Y 2559218.245
X 5572750.988

Y 2559195.327
X 5571922.792

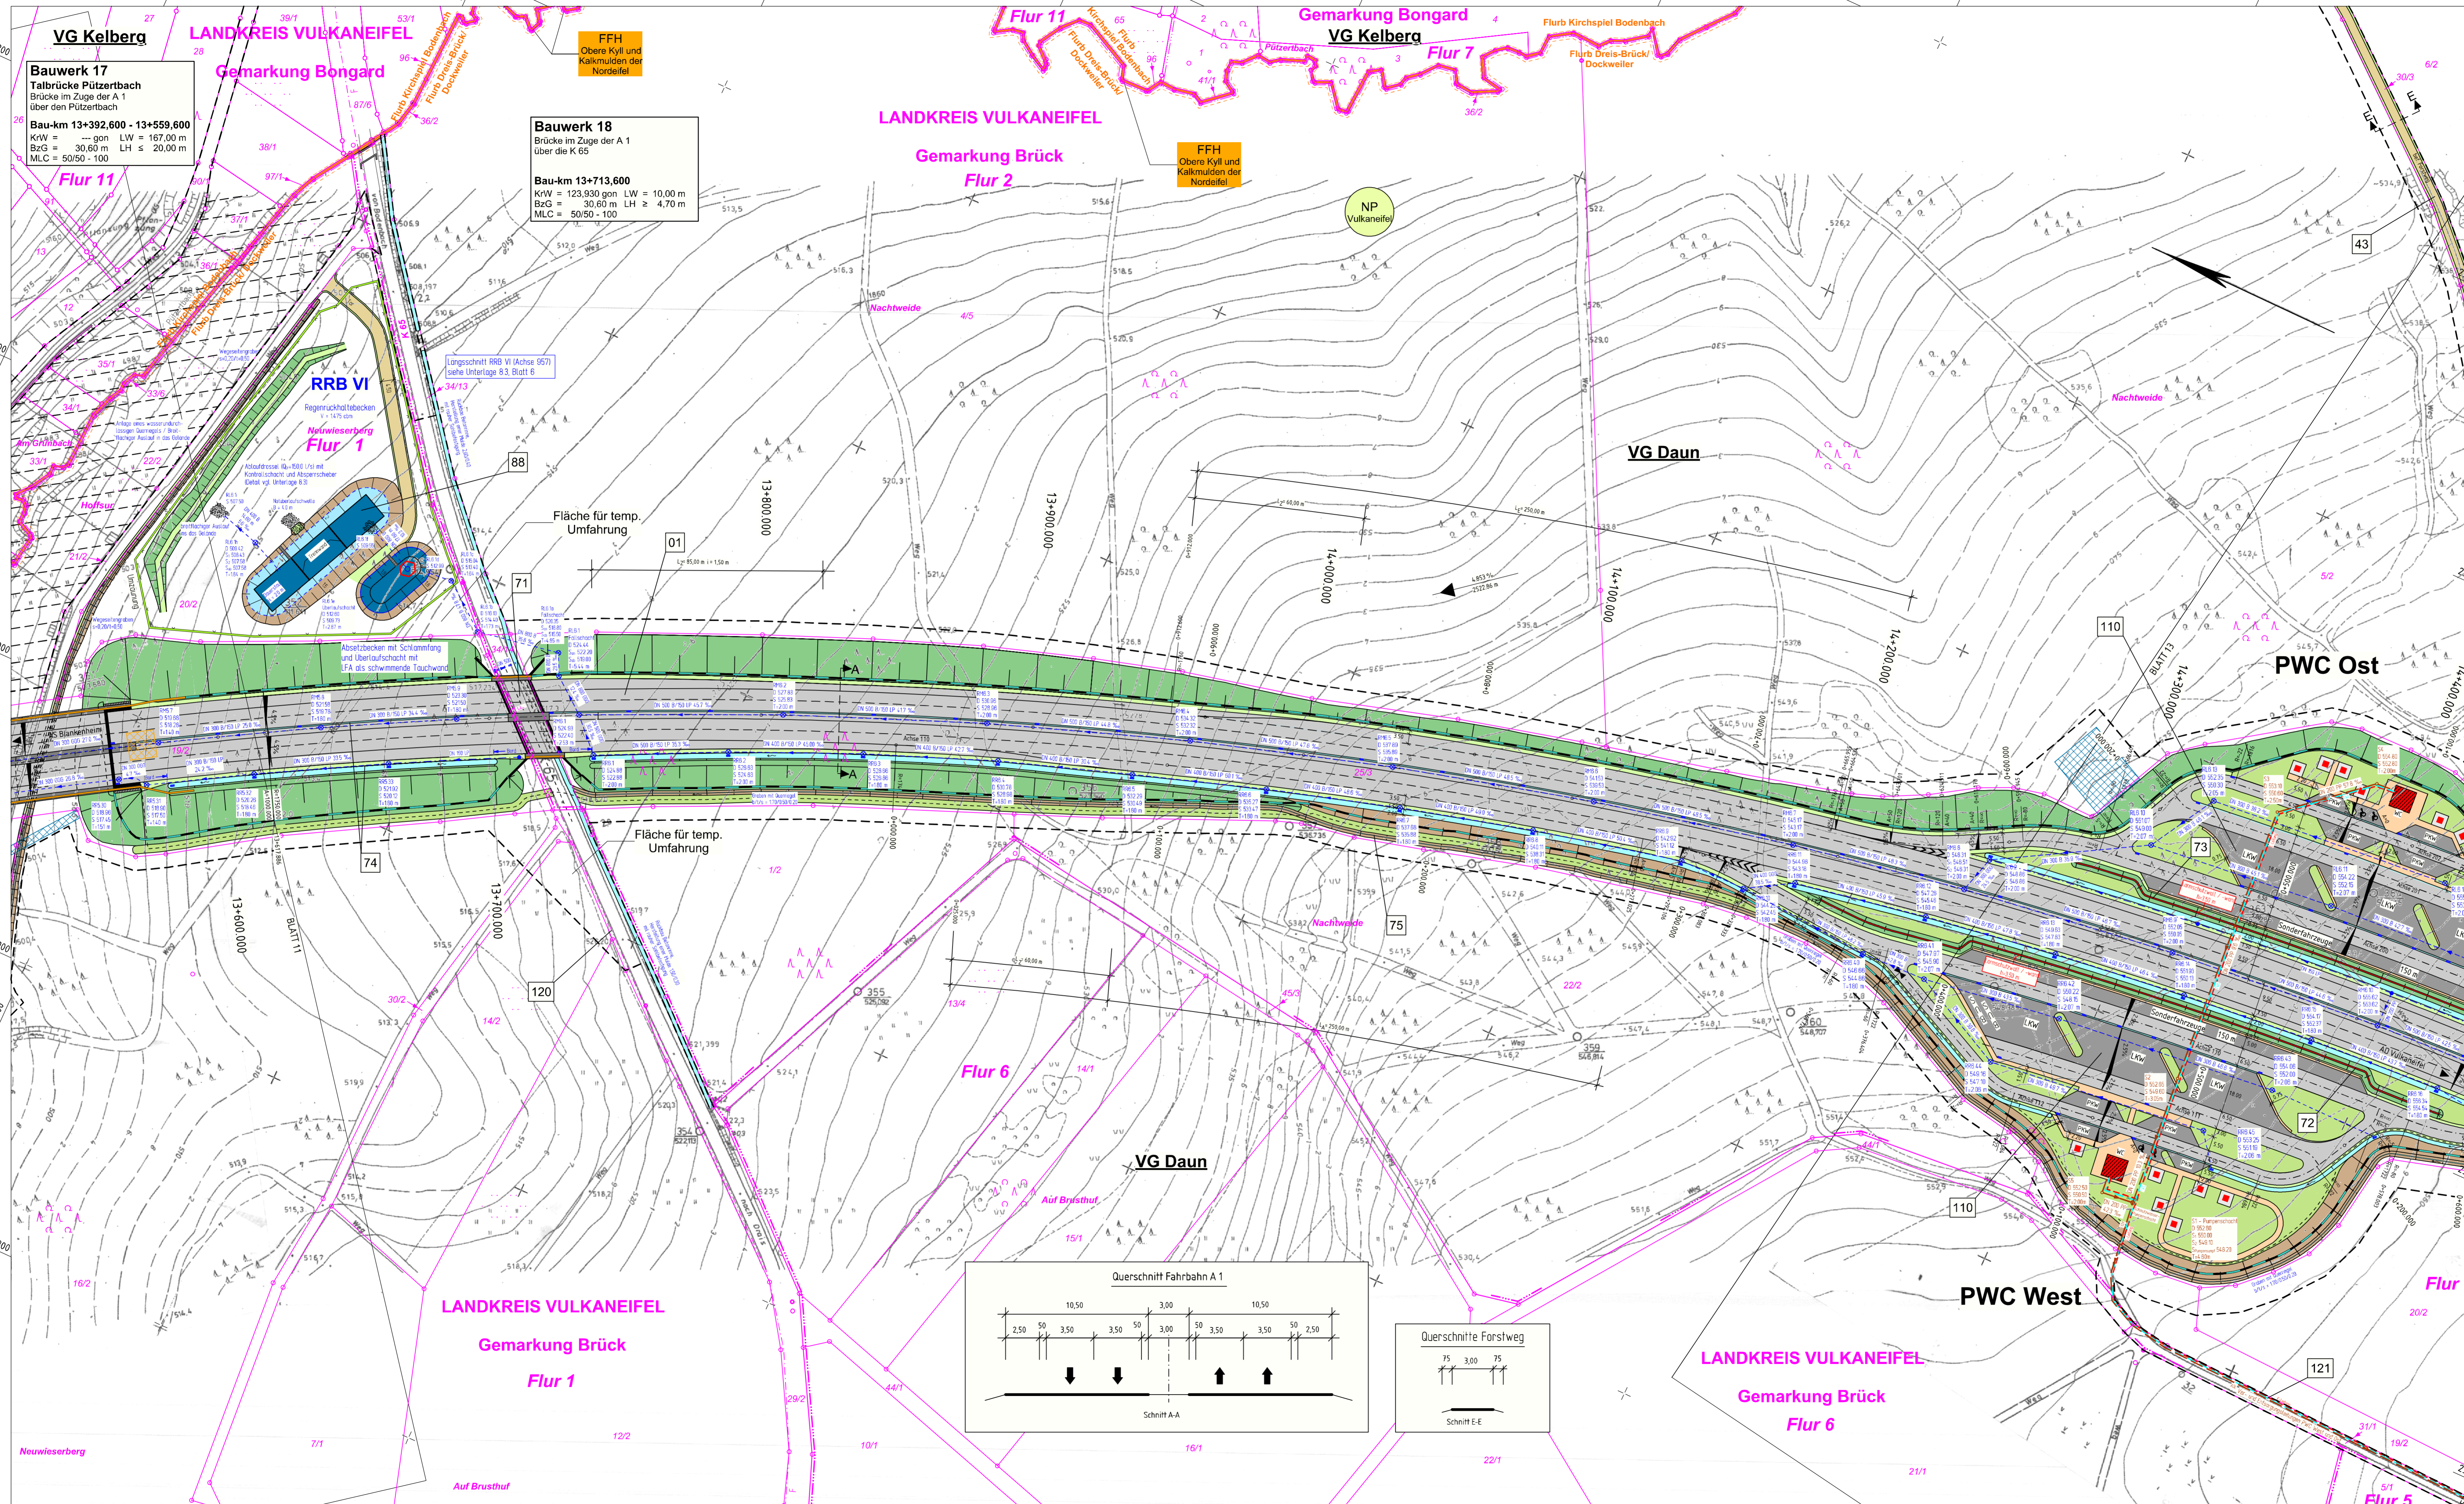

Y 2558714.046
X 5572521.424

Y 2559091.128
X 5571693.228

Zeichenerklärung

Planung	Versorgungseinrichtungen	Entwässerung	Verwaltung
<ul style="list-style-type: none"> Einschrittböschung Mulde mit Fließrichtung / Versickerungsmulde Bankett Richtungsfahrbahn mit Fahrstreifenabfuhr Mittellinie, Ad-Profile Richtungsfahrbahn mit Fahrstreifenabfuhr Bankett Dammböschung Unterhaltungstreifen (±3m) / Straßenoberfläche z.B. bef. Wirtschaftsweg / bef. Wirtschaftsweg ohne Bindeblech Parkstreifen Brücke mit Widerlager Graben Achshauptpunktbeschriftung 0+800 Heckkomerzung Querneigung Gradientenpunkt Gradientenpunkt Negativgradient mit Angabe von Ausrichtungsmessung, Längsneigung und Abstand zum nächsten Neigungsdrehtpunkt 	<ul style="list-style-type: none"> sochanden geleitet Trinkwasserleitung E-Föhrleitung E-Leitung Fernmeldeleitung Schutzmeldeleitung Abwasserdrückleitung 	<ul style="list-style-type: none"> Rögrwasserleitung DN 200 / Teilwasser DN 150 mit Angabe von Fließrichtung, Material und Gefälle DN 500 / DN 150 UP 15% / DN 150 Kontrichdracht DN mit Drainageleitung Straßenablauf mit Anschlußleitung Prüfschacht Abfuhrschacht Rehrdurchlass mit Blöschungslack DN 400 Einbau einer wasserundurchlässigen Demerschichtung im Schichtbereich mit k >= 10⁻¹ m/s 	<ul style="list-style-type: none"> Landesgrenze Kreisgrenze Gemarkungsgrenze Fluglinie Flurstücksgrenze

Regelungsverzeichnis

07 Nr. im Regelungsverzeichnis

Sonstiges

- Freizeithändendes Sichtfeld
- Baufeldgrenze
- Rückbaustrecke / Rückbau-vorh. Weg
- Fläche für bauzeitliche Entwässerung
- Zäune
- Wildschutzzaun (H2,5m)
- Wildschutzzaun in Verb. mit Amphibienlebensetzung (H2,5m)
- Wildschutzzaun in Verb. mit Amphibienlebensetzung (H2,5m) Provis. Anbindung
- Wildschutzzaun in Verb. mit Amphibienlebensetzung und Sper- und Leinrichtungen für Fledermäuse (H4,0m)
- Blendschutzwand / Zaun / Sper- u. Leinrichtungen für Fledermäuse (H4,0m (2,0m+2,0m) im Übergang)
- Blendschutzwand / Sper- u. Leinrichtungen für Fledermäuse (H2,0m auf Tabdrücken)
- Blendschutzwand / Sper- u. Leinrichtungen für Fledermäuse (H4,0m auf Grünmerkung)
- Blendschutzwand auf Grünbrücken (H2,0m)
- Amphibienlebensetzung
- Bauschutzzaun
- Temporäre Amphibienlebensetzung
- Temporäre Amphibienlebensetzung und Bauschutzzaun

Schutzgebiete

- FFH-Gebiet
- Europäisches Vogelschutzgebiet
- Naturschutzgebiet
- Landschaftsschutzgebiet
- Naturspark

Weitere Gebiete

- temporäre Lagerflächen
- Flurbereinigungsfläche
- Tabulfläche

Nr.	Art der Änderung	Datum	Name
1			
2			
3			
4			
5			
6			
7			
8			
9			
10			
11			
12			
13			
14			

	Landesbetrieb Mobilität Trier Dietschstraße 15c 54292 Trier Tel.: 0651/9796-0 Fax: 0651/9796-1480	Datum	Name
		bearbeitet: 03/2018	He / Ko
		gezeichnet: 03/2018	He / Ko
		geprüft: 29/03/2018	gez. Bauch

FESTSTELLUNGSENTWURF

Straßenbauverwaltung: 	Unterlage: 5 Blatt-Nr.: 12 Lageplan 12 Bau-km 13+570 - Bau-km 14+360
PROJUS-Nr.: 0768725720	SAP-Nr.: A.71-02-0019.02
Neubau der A 1 AS Kelberg (B 410) - AS Adenu (L 10) Bau-km 4+920 bis Bau-km 15+466.325	
Maßstab: 1 : 1.000	

aufgestellt: *Bgn*
Trier, den 03.04.2018

Festgestellt
gemäß Kapitel A Nr. 1 des
Planfeststellungsbeschlusses vom
25.07.2023, Az. 02-1-1807-FF-31AFF-349FF-35
Landesbetrieb Mobilität
Rheinland-Pfalz
Planfeststellungsbehörde -
In Vertretung:
Dr. Markus Rieder
Ober-Planfeststellungsbeamter

