


Y 2559559.275
X 5571896.444

Y 2559411.276
X 5570998.558

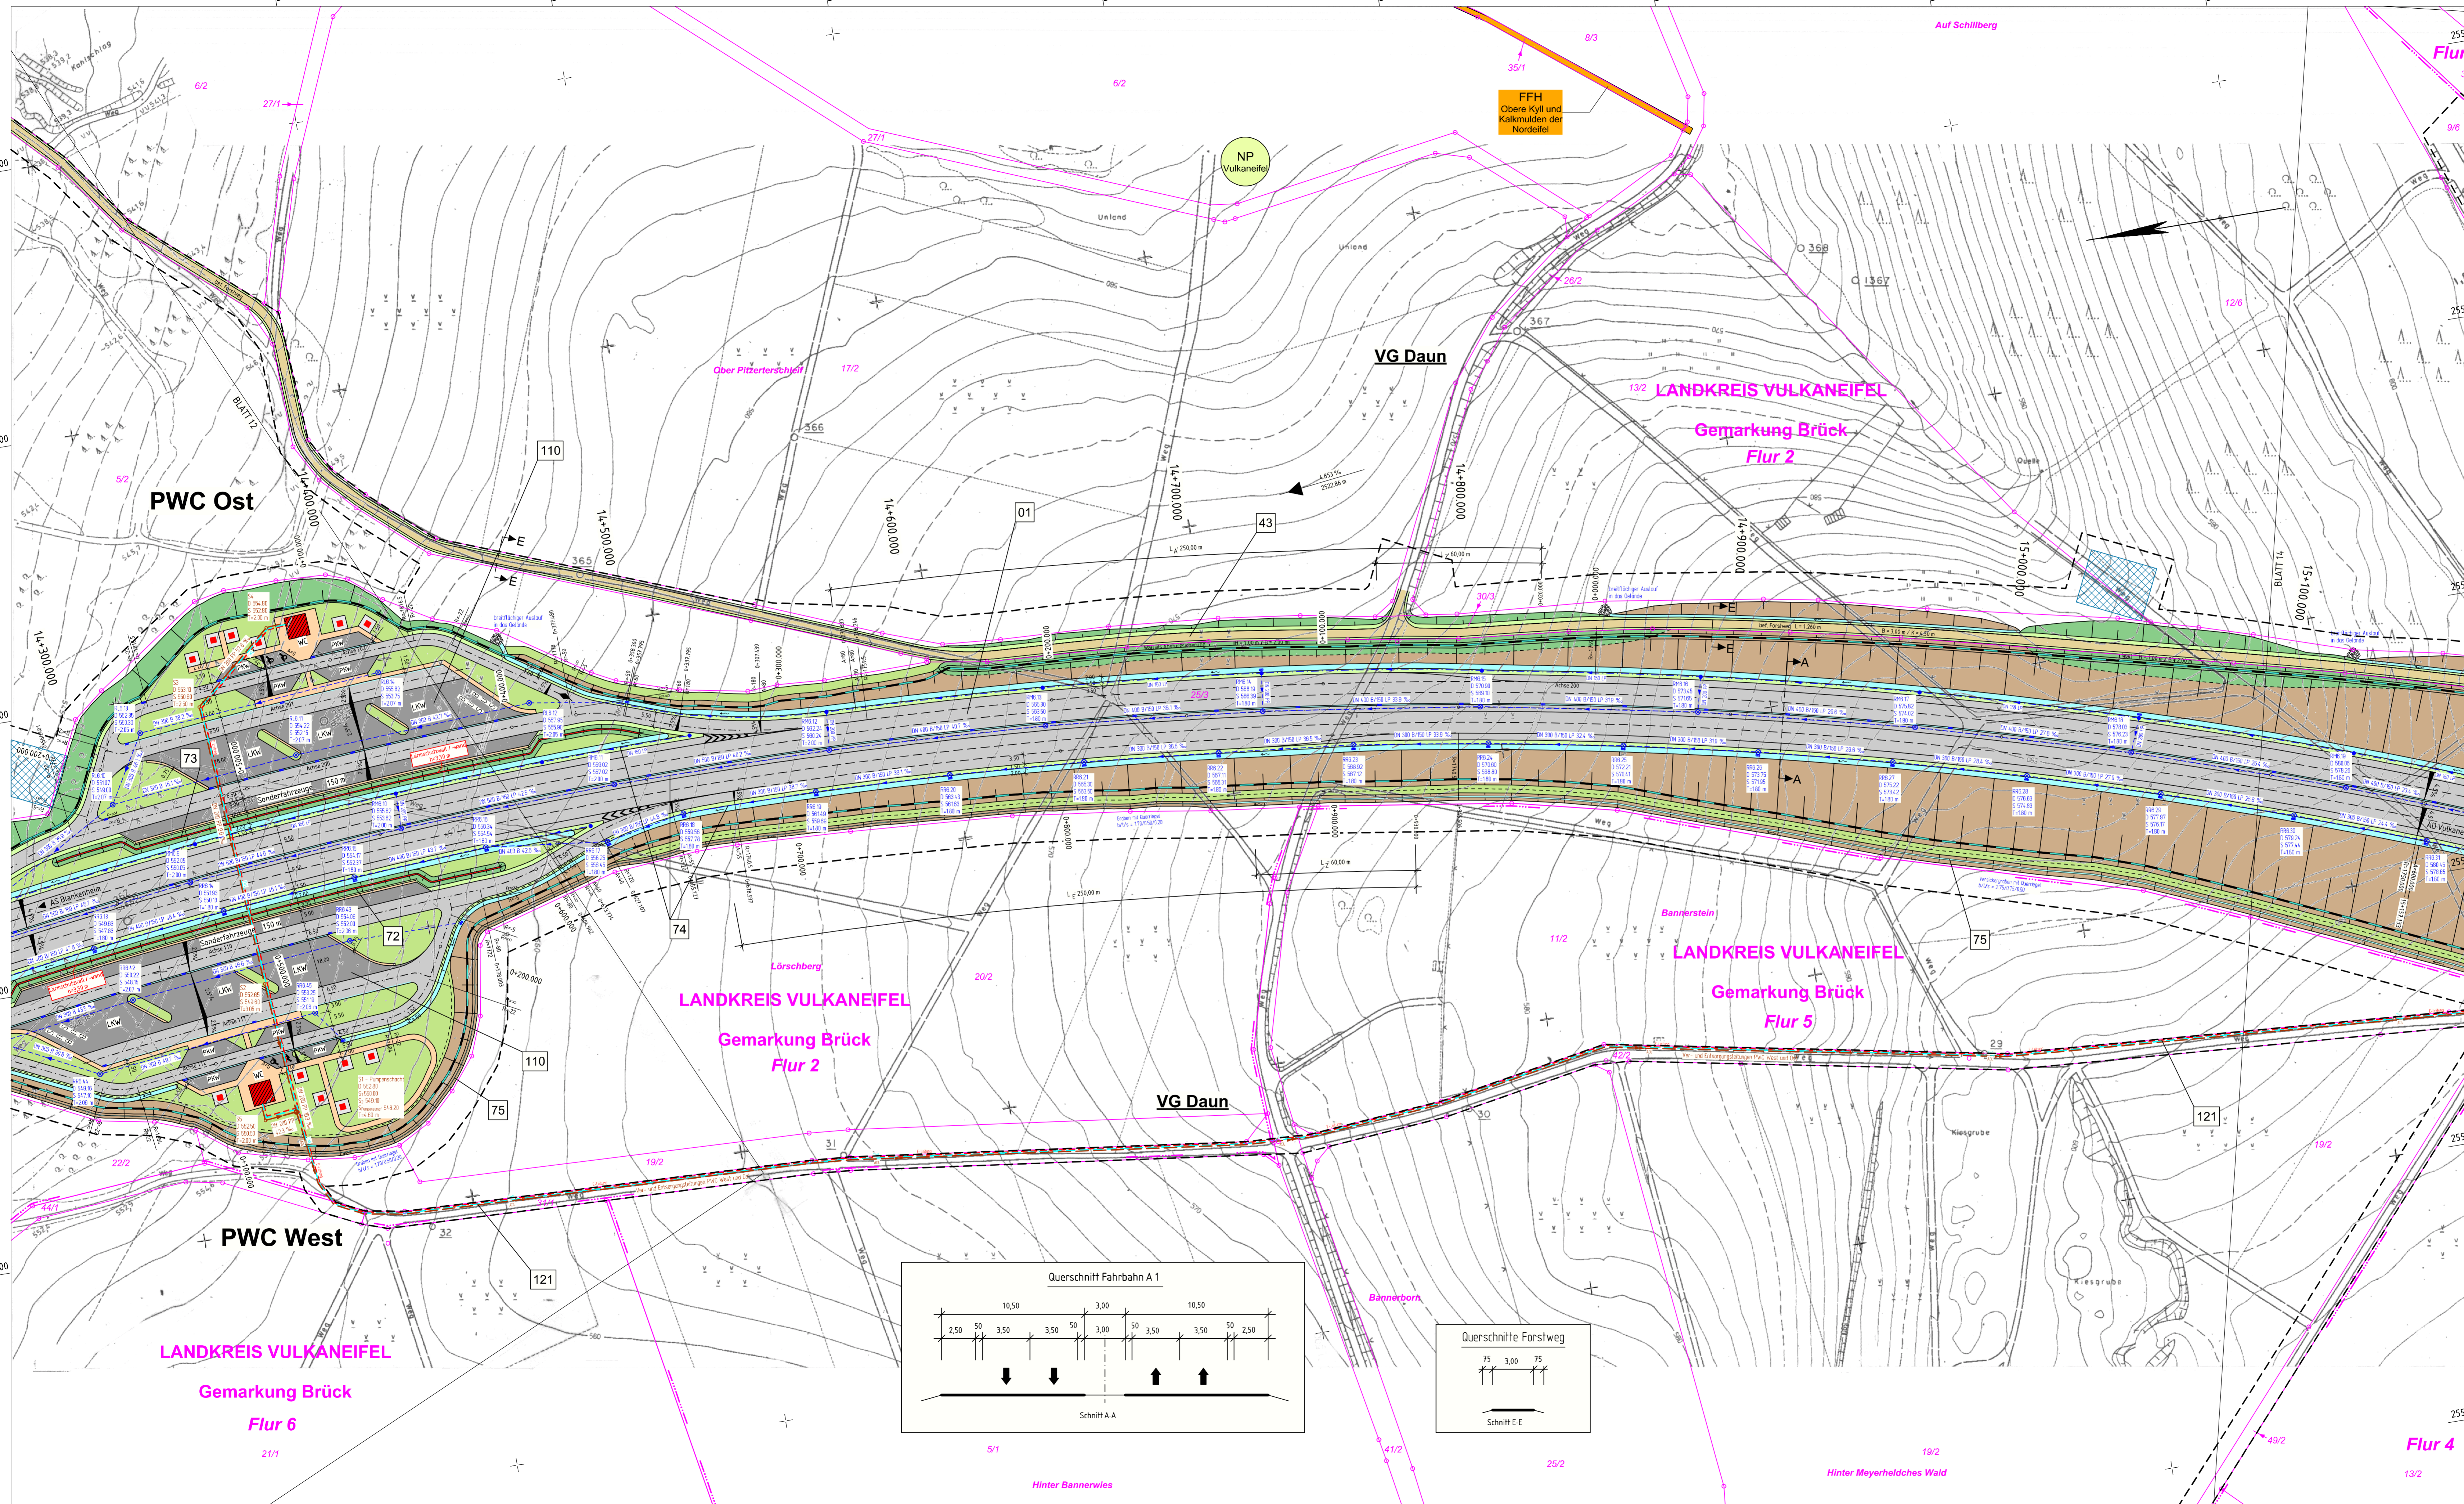

Y 2559012.651
X 5571986.544

Y 2558864.652
X 5571088.658

Zeichenerklärung

Planung

- Enschl. Böschung
- Mulde mit Fließrichtung / Versickerungsmulde
- Bankett
- Richtungsfahrbahn mit Fahrstreifenabteilung
- Mittellinie, Achse
- Richtungsfahrbahn mit Fahrstreifenabteilung
- Bankett
- Dammböschung
- Unterhaltungsstreifen (2,0m) / Straßenoberflächen
- Graben
- Brücke mit Widerlager
- Achshauptpunktbeschriftung
- Heckentwertung
- Querneigung
- Gradiertenodpunkt
- Gradiertenodpunkt
- Negungsrichtung mit Angabe von Ausrichtungsmessung, Längeneigung und Abstand zum roten Neigungsrichtungspunkt

Regelungsverzeichnis

Nr. im Regelungsverzeichnis: 07

Sonstiges

- Freizeithändes Sichtfeld
- Baufeldgrenze
- Rückbaustrecke / Rückbau-vorl. Weg
- Fläche für bautechnische Entwässerung
- Zäune:
 - Waldschutzzzaun (H=2,5m)
 - Waldschutzzzaun in Verb. mit Amphibienleiteinrichtung (H=2,5m)
 - Waldschutzzzaun in Verb. mit Amphibienleiteinrichtung (H=2,5m) Prov.-Anbindung
 - Waldschutzzzaun in Verb. mit Amphibienleiteinrichtung (H=4,0m)
 - Blendschutzwand / Zaun / Sperr- u. Leiteinrichtungen für Fledermäuse (H=4,0m im Übergang)
 - Blendschutzwand / Sperr- u. Leiteinrichtungen für Fledermäuse (H=2,0m auf Tabrücken)
 - Blendschutzwand / Sperr- u. Leiteinrichtungen für Fledermäuse (H=4,0m auf Grünrücken)
 - Blendschutzwand auf Grünrücken (H=2,0m)
 - Amphibienleiteinrichtung
 - Bauschutzzzaun
 - Temporäre Amphibienleiteinrichtung
 - Temporäre Amphibienleiteinrichtung und Bauschutzzzaun

Versorgungseinrichtungen

- sofortig
- geplant
- Trinkwasserleitung
- E-Fröhlung
- E-Leitung
- Fernwärmeleitung
- Schmutzwasserleitung
- Abwasserdruckleitung

Entwässerung

- Roggenwasserleitung DN 200 / Teilschloß DN 150 mit Angabe von Fließrichtung, Material und Größe
- Konkretschicht Drain mit Drainableitung
- Strafenaufbau mit Anschlußleitung
- Prüfschacht
- Abflussschacht
- Rehrdurchlass mit Blöschungsstück
- Einbau einer wasserdurchlässigen Demmehrschicht im Schloßbereich mit k >= 10/1 m/s

Verwaltung

- Landesgrenze
- Kreisgrenze
- Gemarkungsgrenze
- Flurgrenze
- Flurstücksgrenze

Schutzgebiete

- FFH-Gebiet
- Europäisches Vogelschutzgebiet
- Naturschutzgebiet
- Landschaftsschutzgebiet
- Naturspark

weitere Gebiete

- temporäre Lagerflächen
- Flurbereinigungsfläche
- Tabulfläche

Nr.	Art der Änderung	Datum	Name
1			
2			
3			
4			
5			
6			
7			
8			
9			
10			
11			
12			
13			
14			

Landesbetrieb Mobilität
Trier
Dietschstraße 15c
54292 Trier
Tel.: 0651/9796-0
Fax: 0651/9796-1480

	Datum	Name
bearbeitet:	03/2018	He / Ko
gezeichnet:	03/2018	He / Ko
geprüft:	29/03/2018	gez. Bauch

FESTSTELLUNGSENTWURF

Straßenbauverwaltung: 	Unterlage: 5 Blatt-Nr.: 13 Lageplan 13 Bau-km 14+360 - Bau-km 15+150	PROJIS-Nr.: 0768725720 SAP-Nr.: A.71-02-0019.02 Maßstab: 1 : 1.000
---------------------------	---	--

**Neubau der A 1
AS Kelberg (B 410) - AS Adenua (L 10)**
Bau-km 4+920 bis Bau-km 15+466.325

aufgestellt: Trier, den 03.04.2018	Festgestellt gemäß Kapitel A Nr. 1 des Planfeststellungsbeschlusses vom 25.07.2023, Az. 02-1-1897-FF-31/PFF-34/PF-35 Landesbetrieb Mobilität Rheinland-Pfalz Planfeststellungsbehörde - In Vertretung: gpc (Dr. Markus Rieder) Leiter der Planfeststellungsbehörde
---	--

