

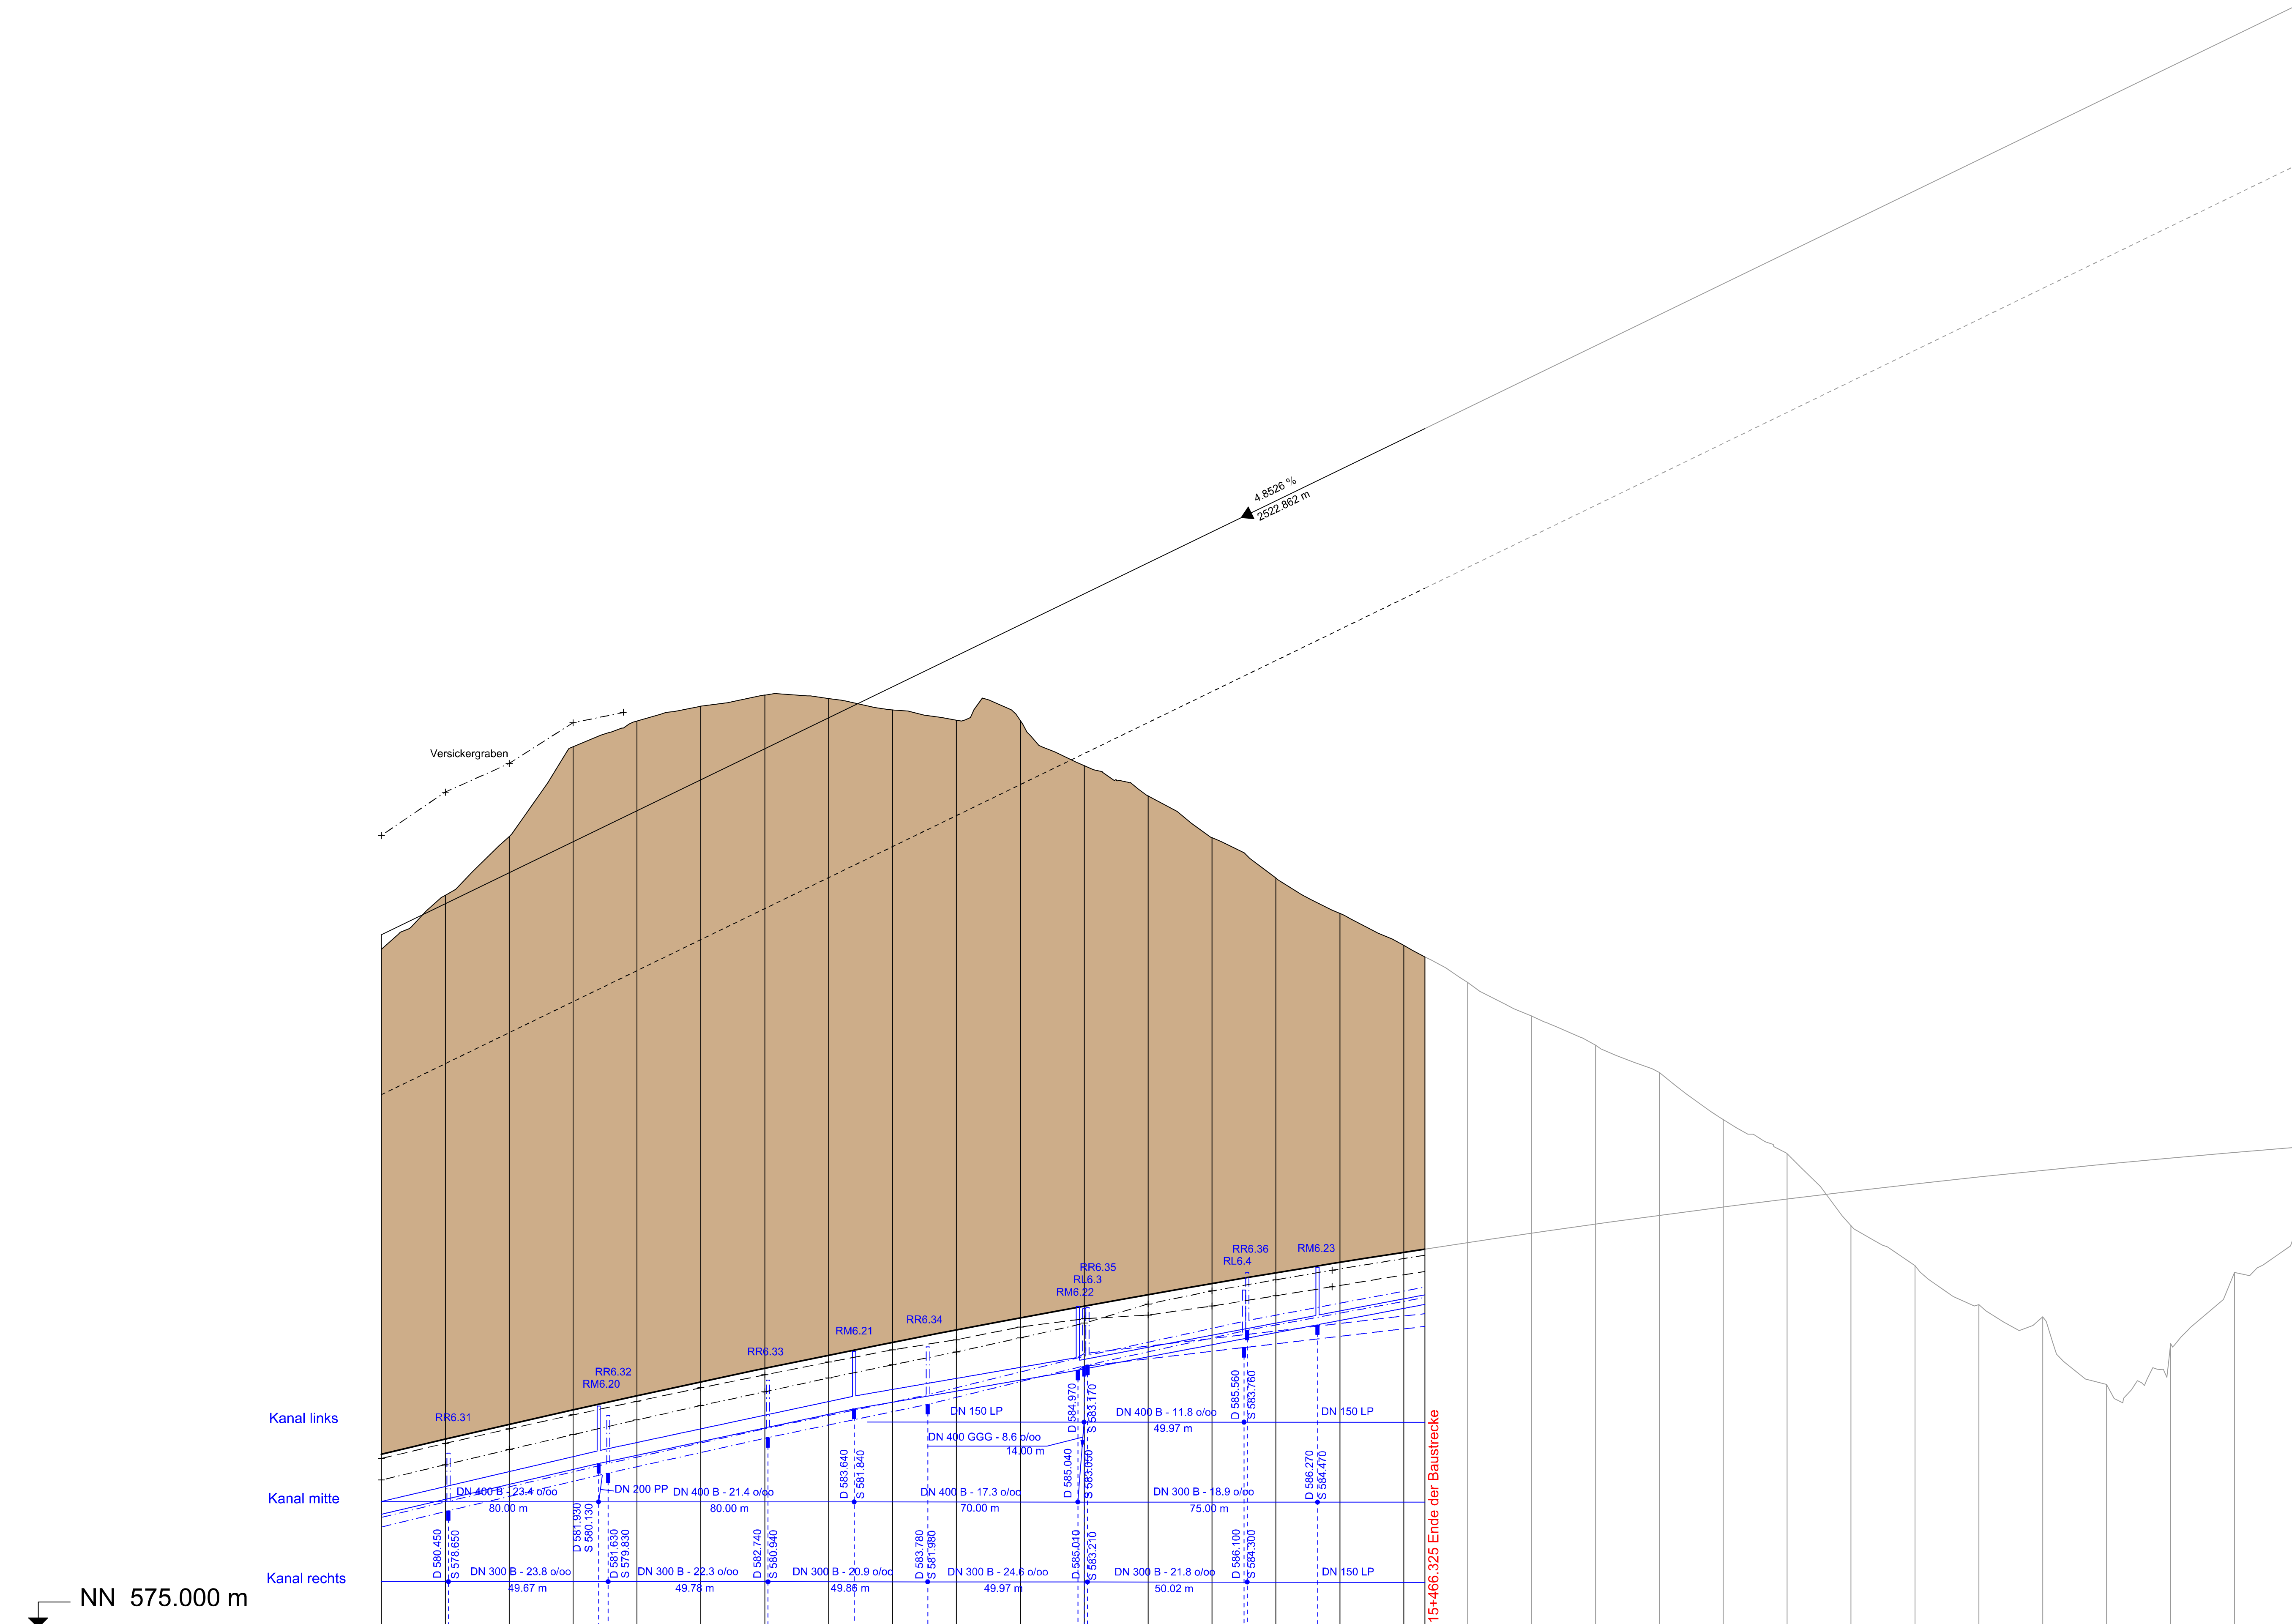
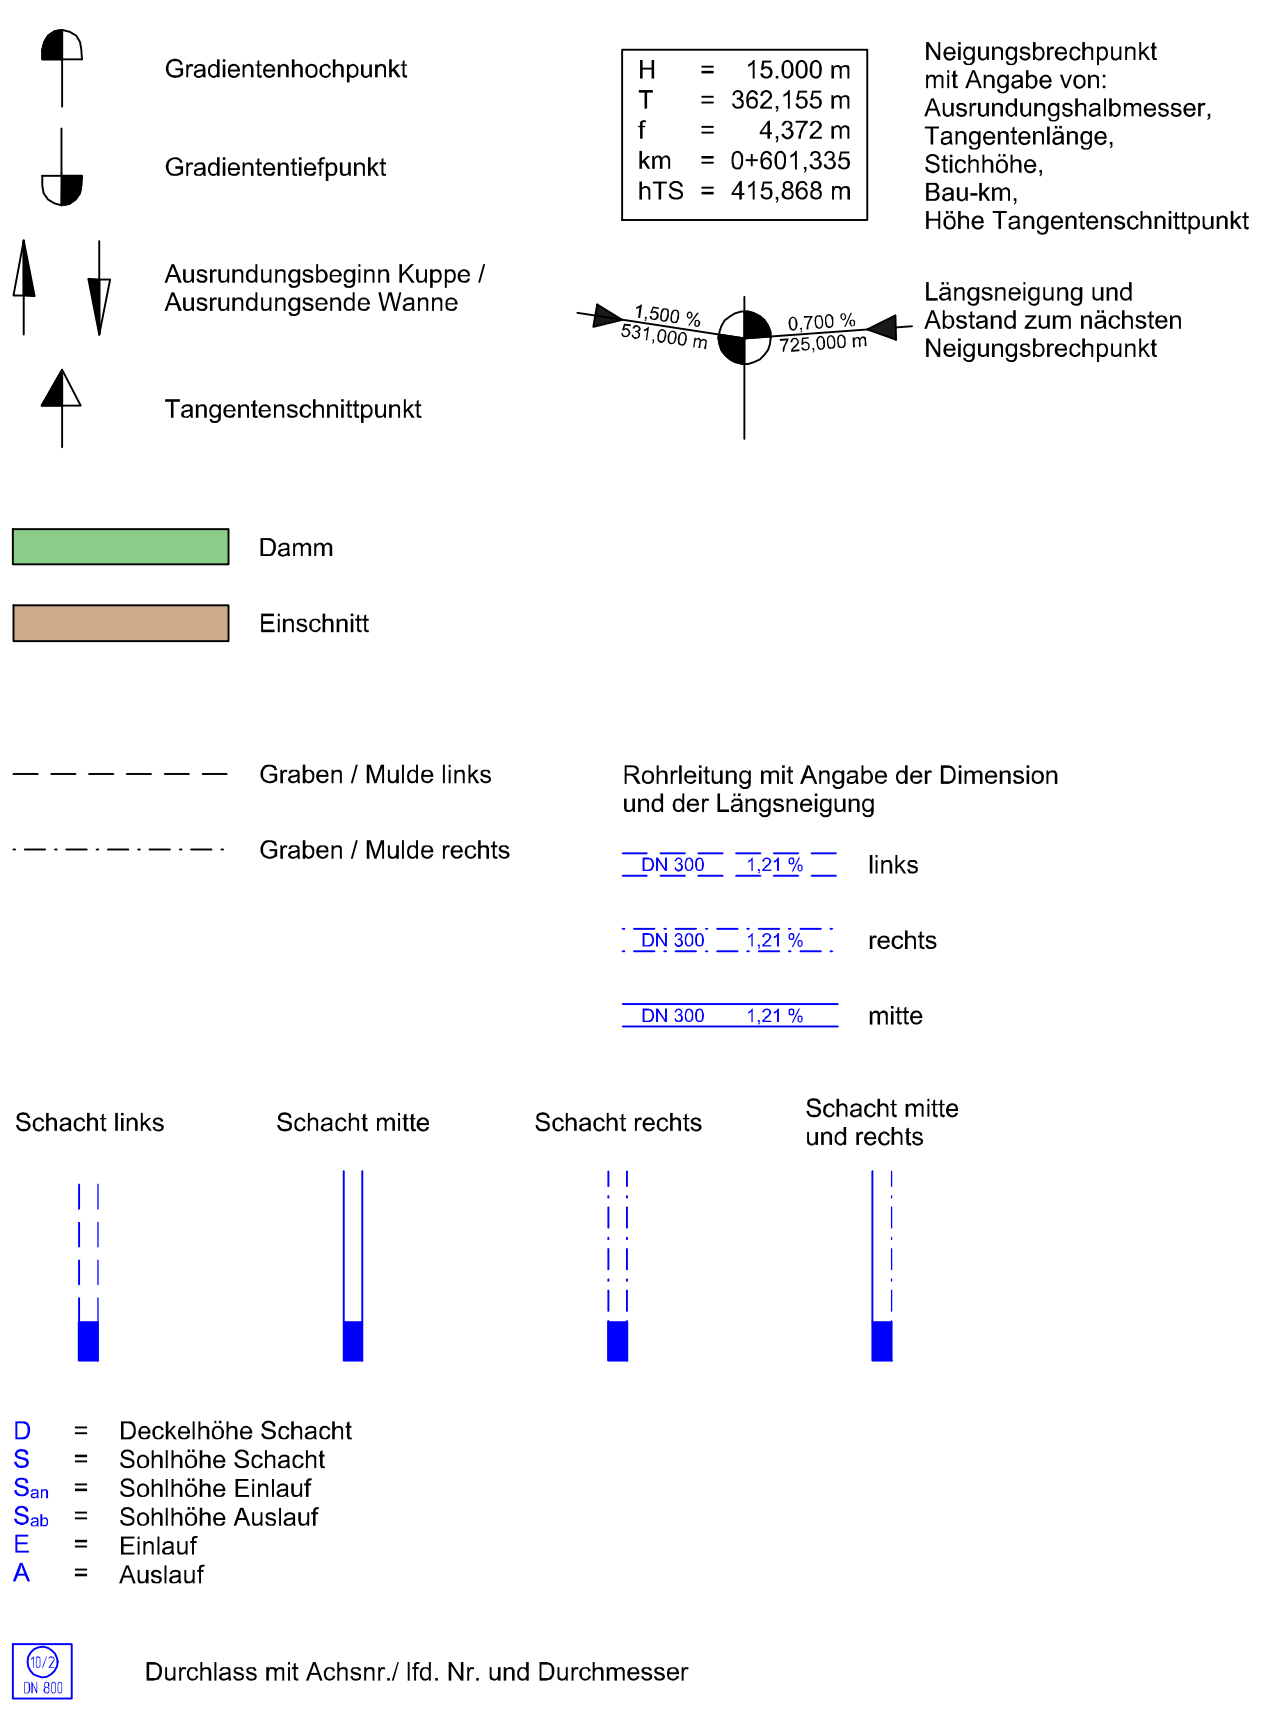
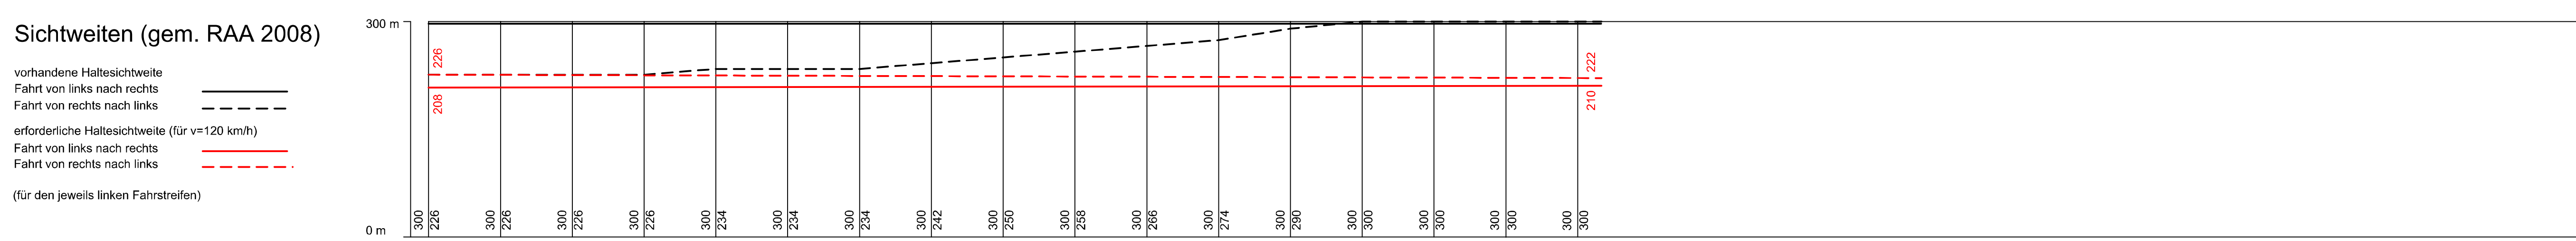
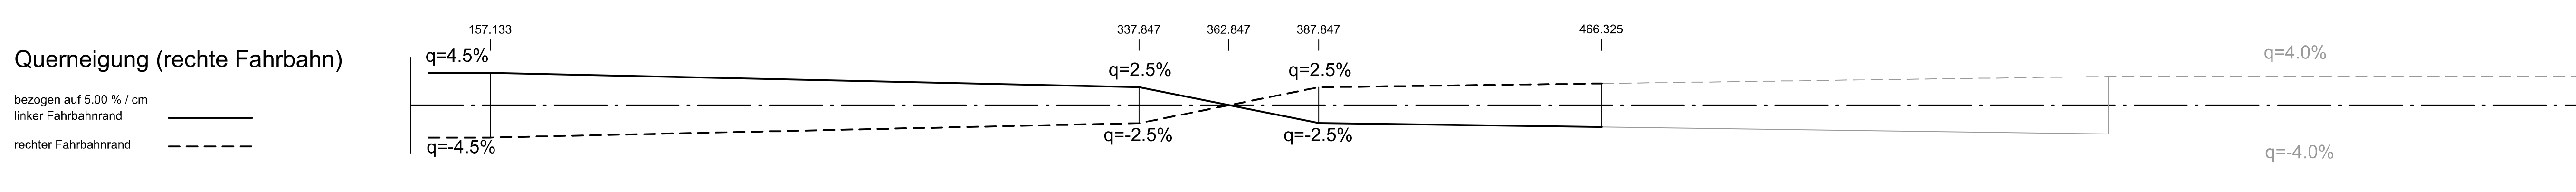



Zeichenerklärung

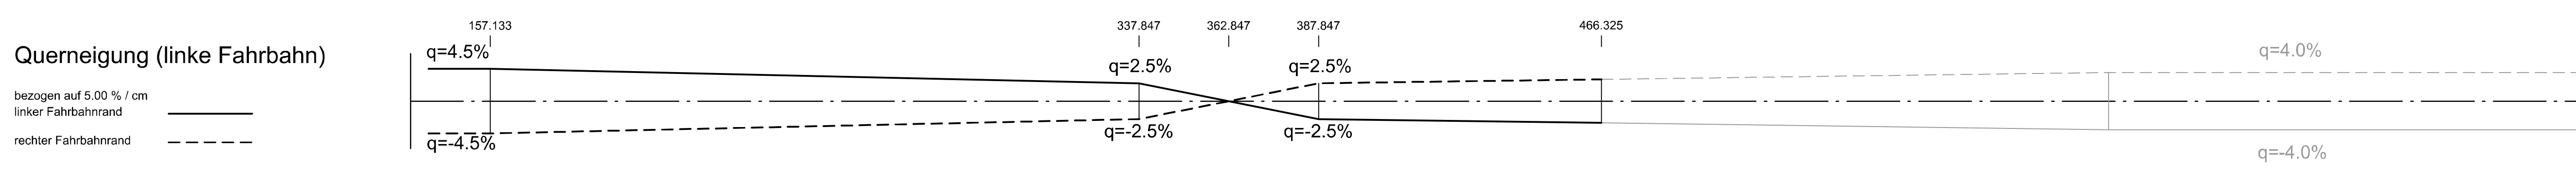

Höhe	Station	Höhe	Station	Höhe	Station	Höhe	Station	Höhe	Station	Höhe	Station
580,416	140,000	586,215	150,000	587,915	160,000	589,749	180,000	591,609	200,000	593,365	220,000
592,685	240,000	594,173	260,000	595,518	280,000	596,711	300,000	597,830	320,000	598,843	340,000
599,761	400,000	599,450	420,000	599,345	440,000	599,738	460,000	599,985	480,000	600,184	500,000
600,520	520,000	600,368	540,000	600,089	560,000	599,825	580,000	599,574	600,000	599,317	620,000
599,095	640,000	598,722	660,000	598,096	680,000	597,886	700,000	598,105	720,000	597,624	740,000
598,031	760,000	597,624	780,000	597,031	800,000						

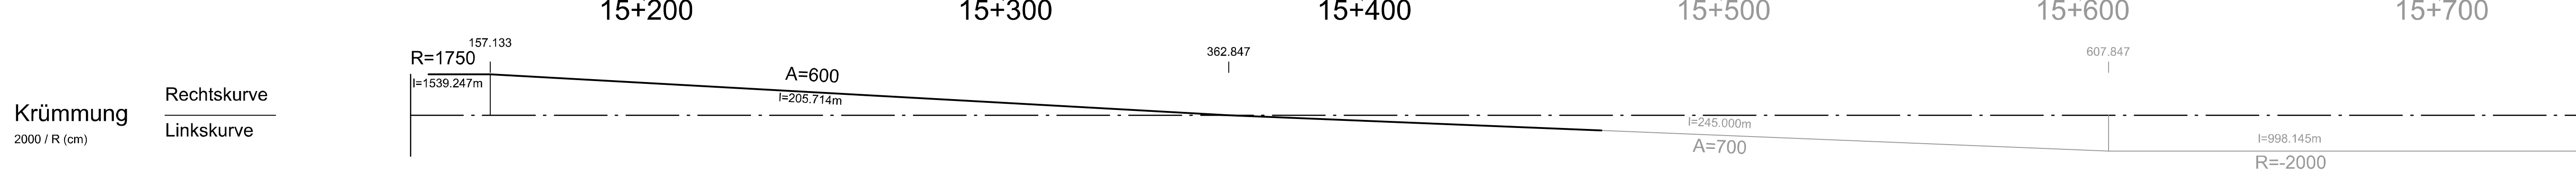

c	b	a	Nr.	Art der Änderung	Datum	Name

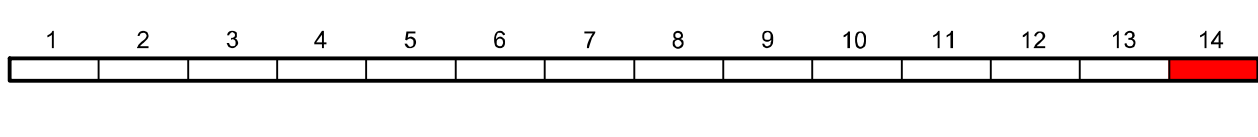

LBM		Datum	Name
bearbeitet:	03/2018	He / Ko	
gezeichnet:	03/2018	He / Ko	
geprüft:	29/03/2018	gez. Busch	

FESTSTELLUNGSENTWURF

Strassenverwaltung: **Rheinland-Pfalz**
Unterlage 6 Blatt-Nr.: 14
Höhenplan 14
Bau-km 15+140 - Bau-km 15+466,325

PROJIS-Nr.: 0788725720 SAP-Nr.: A_71+02-0019.02 Maßstab: 1:1.000/100

Neubau der A 1
AS Kelberg (B 410) - AS Adenau (L 10)
Bau-km 4+920 bis Bau-km 15+466,325

aufgestellt: *Bey*
Triert, den 03.04.2018

Festgestellt
gemäß Kapitel A Nr. 1 des
Planfeststellungsbeschlusses vom
25.07.2003, Az. 02-1-189/PF-31a/PF 34PF 35
Landesbetrieb Mobilität
Rheinland-Pfalz
in Vertretung
des
(Dr. Markus Fiedler)
Ober der Planfeststellungsbehörde