

LKW-Fahrgasse/Durchfahrgasse PWC-West (Achse 110)

ohne Ausrundung
km 0+629.426
h TS = 558.571 m

H = 1500.000 m
T = 11.350 m
f = 0.043 m
km = 0+588.830
h TS = 556.885 m

ohne Ausrundung
km 0+687.917
h TS = 561.020 m

H = 1500.000 m
T = 8.911 m
f = 0.026 m
km = 0+566.611
h TS = 555.625 m

H = 8000.000 m
T = 13.076 m
f = 0.035 m
km = 0+448.531
h TS = 550.246 m

H = 2000.000 m
T = 11.895 m
f = 0.035 m
km = 0+409.171
h TS = 548.468 m


H = 1000.000 m
T = 7.118 m
f = 0.025 m
km = 0+389.491
h TS = 547.813 m

ohne Ausrundung
km 0+473.141
h TS = 551.439 m


ohne Ausrundung
km 0+307.902
h TS = 543.935 m

ohne Ausrundung
km 0+288.421
h TS = 542.965 m

ohne Ausrundung
km 0+268.534
h TS = 541.994 m

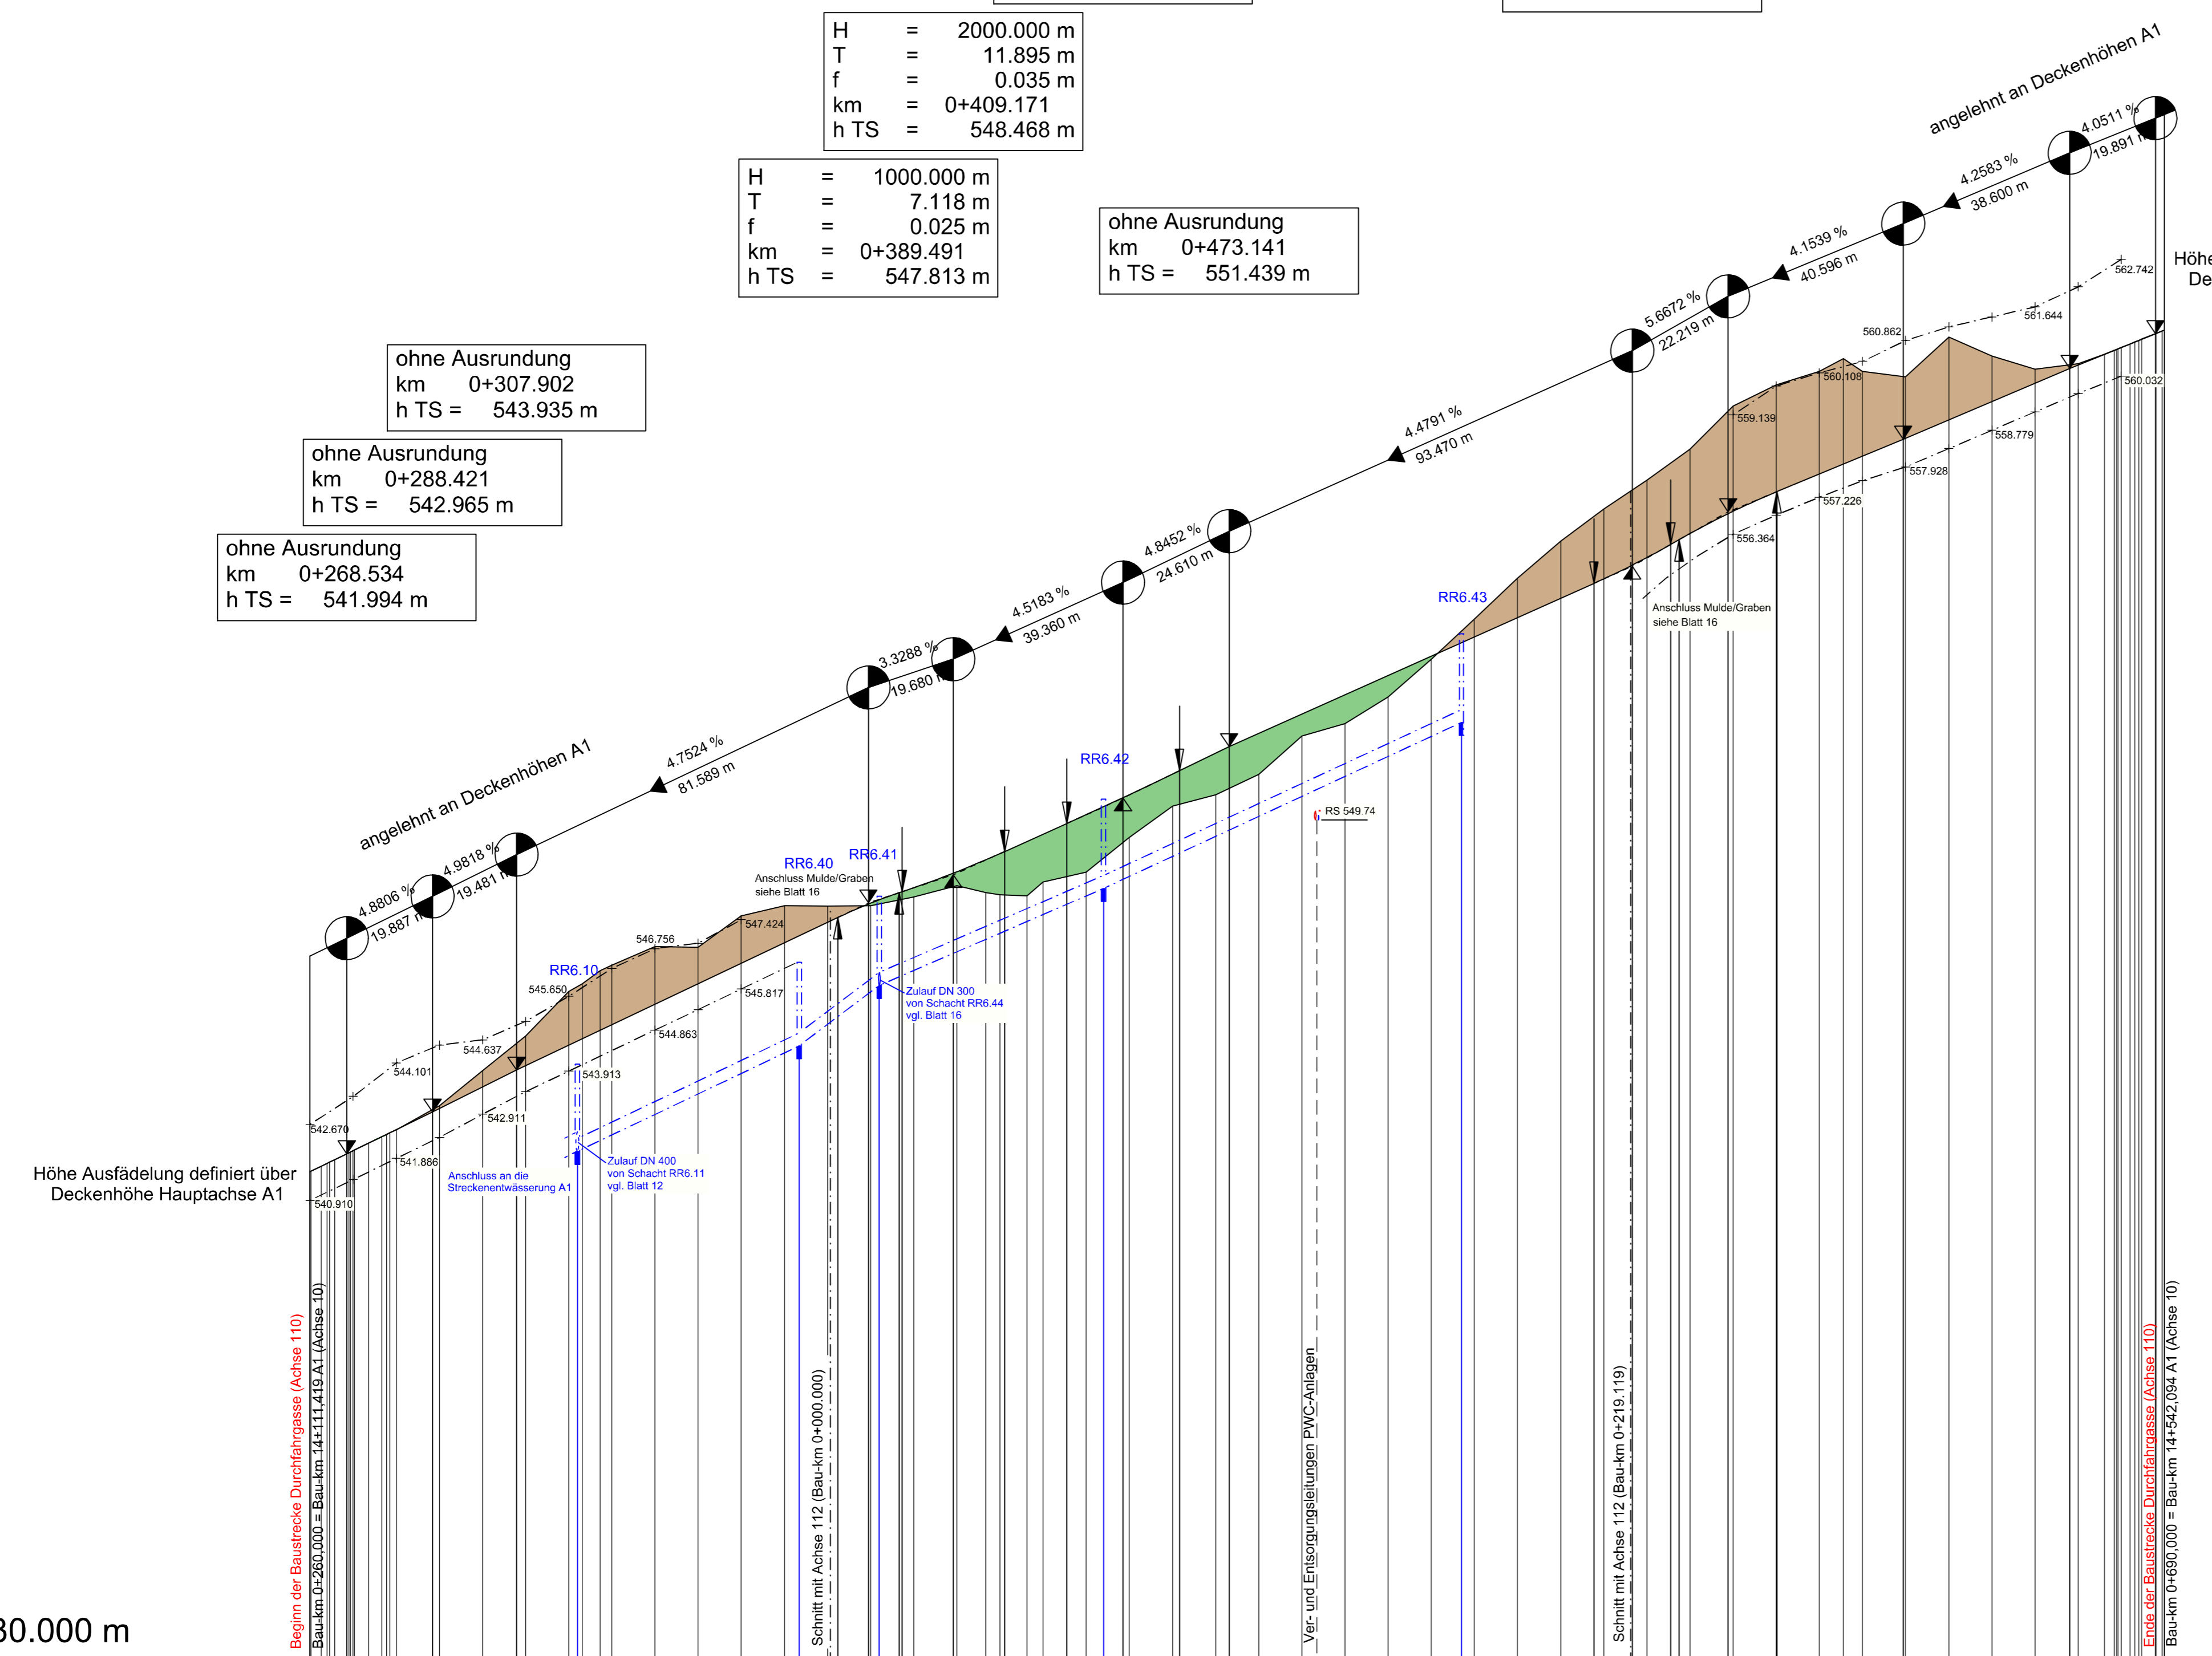

Station	Regenwasserkanal	Geländehöhe	Höhe Gradiente
0+300	DN 300 B 49.99 m 48.2 o/oo	541.578	541.578
0+350	DN 300 B 49.99 m 48.2 o/oo	541.578	541.578
0+400	DN 300 B 51.77 m 43.5 o/oo	541.578	541.578
0+450	DN 300 B 51.77 m 43.5 o/oo	541.578	541.578
0+500	DN 300 B 51.77 m 43.5 o/oo	541.578	541.578
0+550	DN 300 B 51.77 m 43.5 o/oo	541.578	541.578
0+600	DN 300 B 51.77 m 43.5 o/oo	541.578	541.578

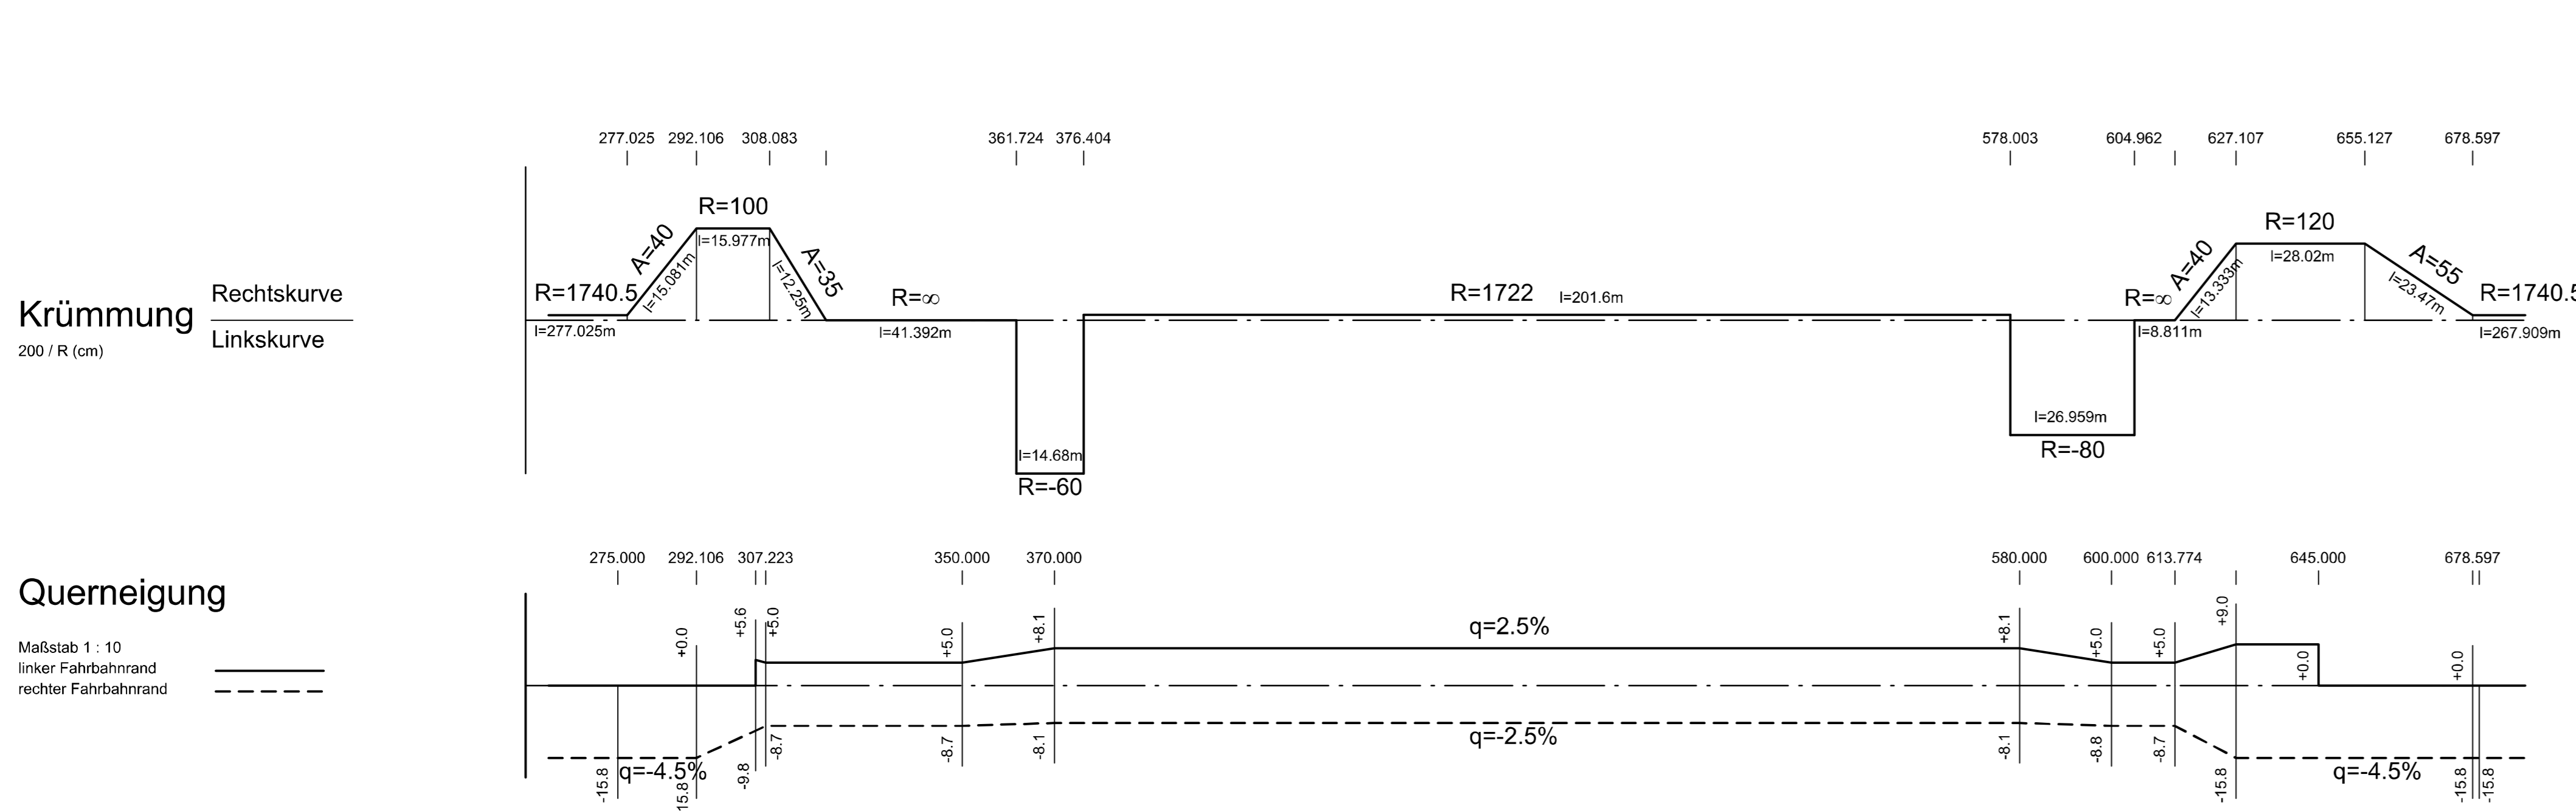

Zeichenerklärung

- Gradientenhochpunkt
- Gradiententiefpunkt
- Ausrundungsbeginn Kuppe / Ausrundungsende Wanne
- Tangentenschnittpunkt
- Damm
- Einschnitt
- Graben / Mulde links
- Graben / Mulde rechts
- Schacht links
- Schacht mitte
- Schacht rechts
- Schacht mitte und rechts
- Durchlass mit Achsnr. / lfd. Nr. und Durchmesser

$H = 15.000\text{ m}$
 $T = 362.155\text{ m}$
 $f = 4.372\text{ m}$
 $km = 0+601.335$
 $hTS = 415.868\text{ m}$

Neigungsbrechpunkt mit Angabe von:
 Ausrundungshalbmesser, Tangententlänge, Stichhöhe, Bau-km, Höhe Tangentenschnittpunkt

Rohrleitung mit Angabe der Dimension und der Längsneigung
 links
 rechts
 mitte

D = Deckelhöhe Schacht
 S = Sohlhöhe Schacht
 S_{in} = Sohlhöhe Einlauf
 S_{aus} = Sohlhöhe Auslauf
 E = Einlauf
 A = Auslauf

Nr.	Art der Änderung	Datum	Name

LBM

Landesbetrieb Mobilität
Trier
Deutscherstraße 15c
54292 Trier
Tel.: 0651/9796-0
Fax: 0651/9796-1480

bearbeitet: 03/2018 He / Ko
gezeichnet: 03/2018 He / Ko
geprüft: 29/03/2018 gsz. Bauch

FESTSTELLUNGSENTWURF

Straßenbauverwaltung: Rheinland-Pfalz	Unterlage: 6 Blatt-Nr.: 15 Höhenplan LKW-Fahrgasse / Durchfahrgasse PWC-West Bau-km 0+260 - Bau-km 0+690 Maßstab: 1 : 1.000/100
PROJIS-Nr.: 0768725720 SAP-Nr.: A.71-02-0019.02	Neuhaus der A 1 AS Kelberg (B 410) - AS Adenau (L 10) Bau-km 4+920 bis Bau-km 15+466.325
aufgestellt: Trier, dem 03.04.2018 Bgn	Festgestellt gemäß Kapitel A Nr. 1 des Planfeststellungsbeschlusses vom 26.07.2023, Az.: 02-1-181/09-18-WF-SAPF 35 Landesbetrieb Mobilität Rheinland-Pfalz Feststellungsbehörde In Vertretung: (Dr. Markus Rieder) Leiter der Planfeststellungsbehörde