


**Bauwerk 11**  
Brücke im Zuge der L 70  
über die A 1

**Bau-km 10+422.240**  
K/W = 80.400 gpn LW = 40,00 m  
B/C = 10,60 m LH ± 4,70 m  
M/LC = 50/50 - 100


**Bauwerk 12**  
Brücke im Zuge der A 1  
über einen Forstweg

**Bau-km 10+625.600**  
K/W = 100.000 gpn LW = 8,00 m  
B/C = 27,80 m LH ± 4,70 m  
M/LC = 50/50 - 100

H = 25000.000 m  
T = 395.944 m  
F = 3.135 m  
km = 10+625.608  
h TS = 481.211 m

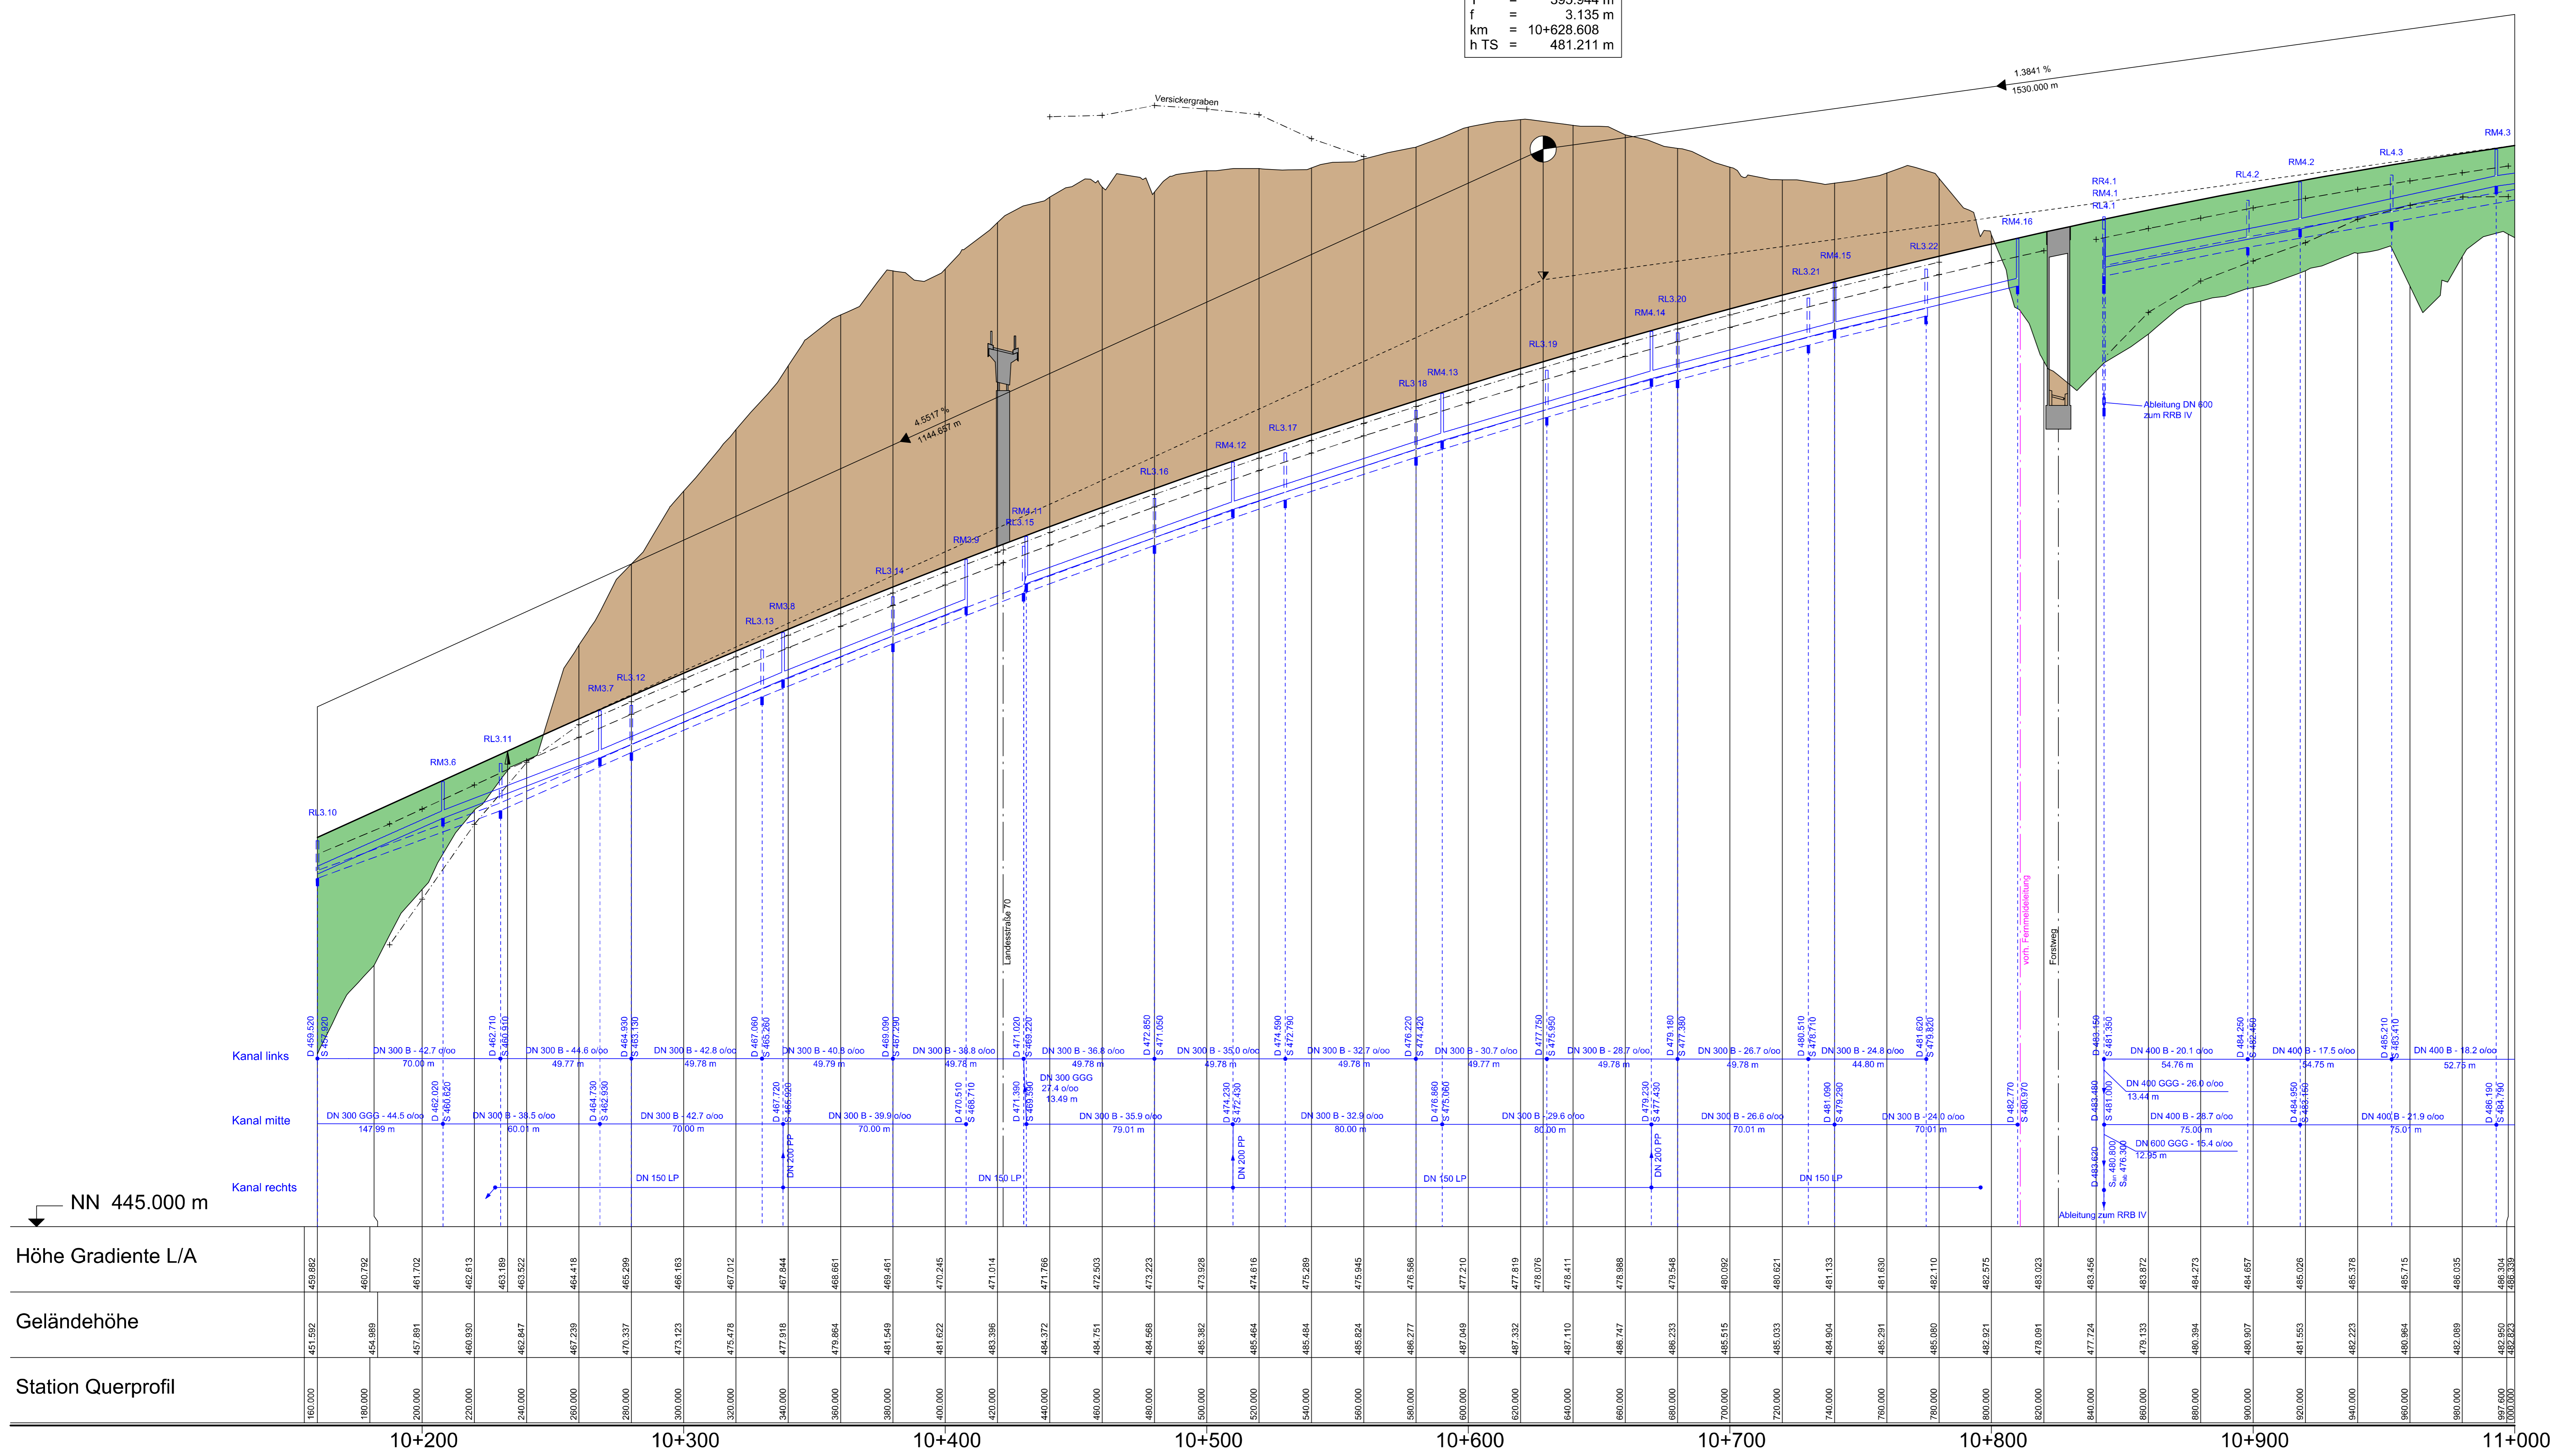

Station Querprofil	10+200	10+300	10+400	10+500	10+600	10+700	10+800	10+900	11+000

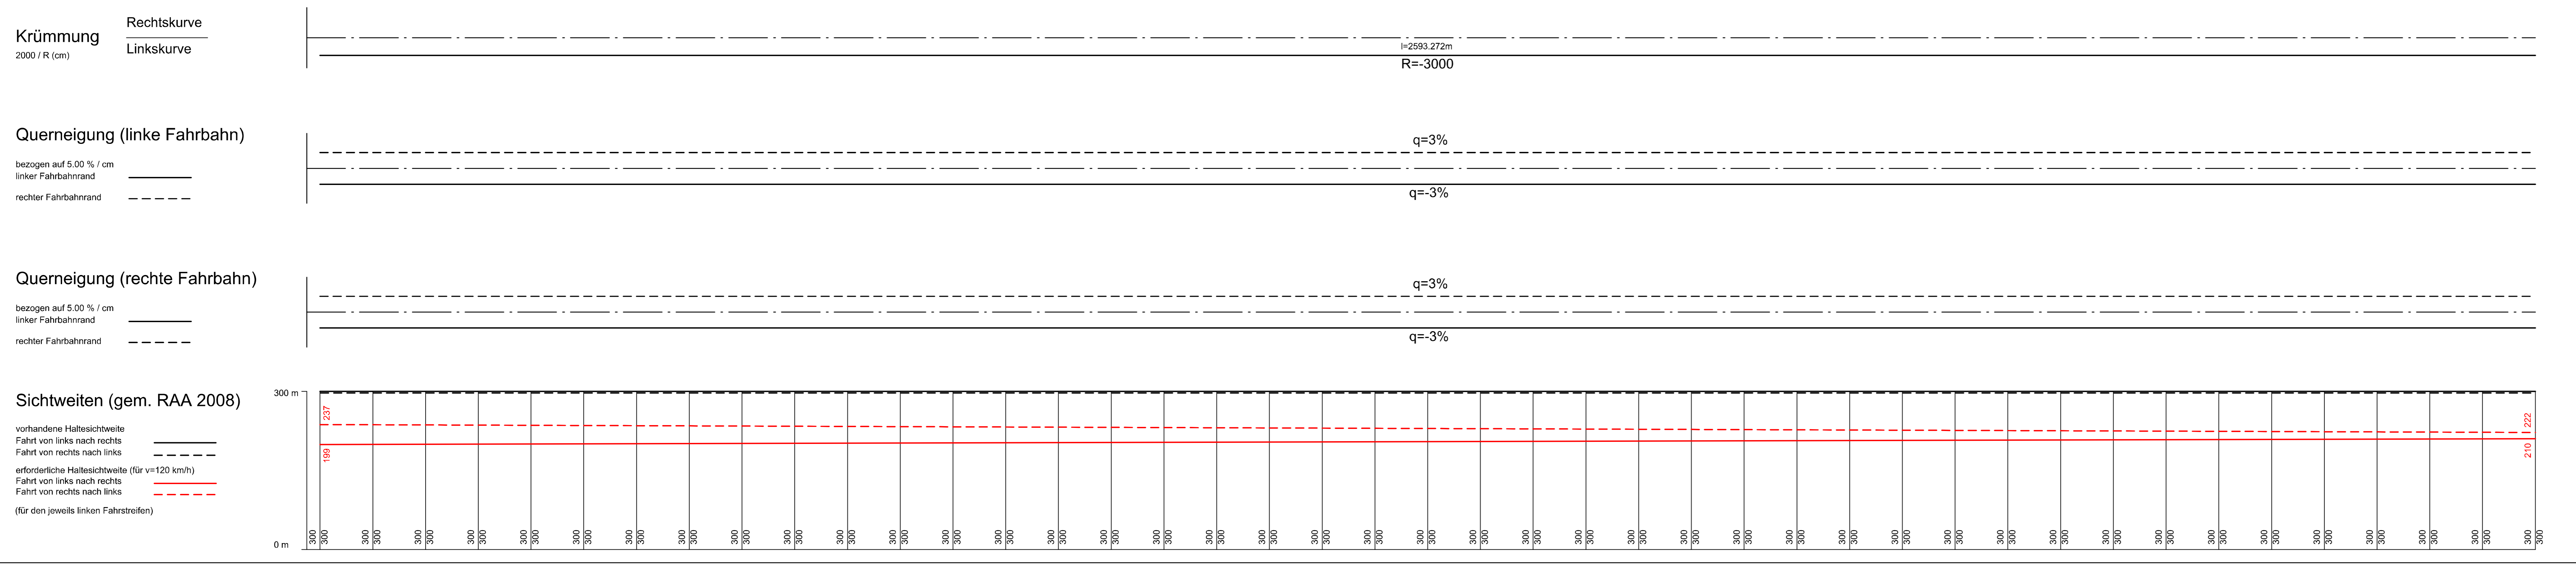

**Zeichenerklärung**

Gradientenhochpunkt  
 Gradiententiefpunkt  
 Ausrichtungsbeginn Kuppe / Ausrichtungsende Wanne  
 Tangentschnittpunkt

N = 15.000 m  
 T = 362.155 m  
 F = 4.372 m  
 km = 0+601.335  
 h TS = 415.868 m

Neigungsbruchpunkt  
 mit Angabe von:  
 Ausrichtungsbeginn, Tangentenlänge, Strecke, Höhe Tangentschnittpunkt

Längsneigung und Abstand zum nächsten Neigungsbruchpunkt

Dämm  
 Einschnitt

Graben / Mulde links  
 Graben / Mulde rechts

Rohleitung mit Angabe der Dimension und der Längsneigung

Schacht links  
 Schacht mitte  
 Schacht rechts  
 Schacht mitte und rechts

D = Deckhöhe Schacht  
 S = Sohlhöhe Schacht  
 S<sub>1</sub> = Sohlhöhe Einlauf  
 S<sub>2</sub> = Sohlhöhe Auslauf  
 A = Auslauf

Durchlass mit Achsen / Rd. Nr. und Durchmesser

c	b	a	Nr.	Art der Änderung	Datum	Name

**LBM** Landesbetrieb Mobilstr. Trier

bearbeitet: 03/2018 He / Ko  
 gezeichnet: 03/2018 He / Ko  
 geprüft: 20/03/2018 gez. Bauch

**FESTSTELLUNGSENTWURF**

Straßenbauverwaltung: Rheinland-Pfalz  
 Unterlage: 6  
 Bau-Nr.: 8  
**Höhenplan 8**  
 Bau-km 10+100 - Bau-km 11+000  
 PROJEKT-Nr.: 0768725720  
 MAP-Nr.: A.71-02-0019.02  
 Maßstab: 1 : 1.000/100

**Neubau der A 1**  
**AS Kelberg (B 410) - AS Adenau (L 10)**  
 Bau-km 4+920 bis Bau-km 15+466,325

aufgestellt: Bgw  
 Tracr. den 03.04.2019  
 Festgestellt gem. § 8 Abs. 1 Nr. 1 des Planfeststellungsbeschlusses vom 26.07.2013, Az. 03-1-189-PF-tracr. zur 24. Landesbetrieb Mobilstr. Rheinland-Pfalz  
 Dr. rer. oec. (Dr. Mettas Heiser)  
 1. Stellv. des Planfeststellungsbeauftragten