


Y 32343578.838  
X 5581400.757

Y 32343610.737  
X 5580491.436

**Zeichenerklärung**

- Grunderwerb**
- zu erwerbende Fläche für den Straßenbau
  - vorübergehend in Anspruch zu nehmende Fläche
  - dauernd zu belastende Fläche
  - zu erwerbende Fläche für Dritte
  - zu erwerbende Fläche für die Landespflege
  - zu erwerbende Fläche für die Landespflege mit vorübergehender Inanspruchnahme für den Straßenbau
- |       |                    |                      |
|-------|--------------------|----------------------|
| 3     | 14/2               | 4.248 m <sup>2</sup> |
| 234.1 | 345 m <sup>2</sup> |                      |
| 234.2 | 320 m <sup>2</sup> |                      |
- Flur / Flurstück / Größe des Flurstücks  
lfd. Nr. im Grunderverzeichnisse / Größe der Teilfläche
- 2 = Nr. des Grunderverzeichnisses  
34 = lfd. Nr. des betroffenen Flurstücks  
1 = Teilfläche eines Flurstücks
- Kataster (Stand: Dez. 2016)**
- Landesgrenze
  - Kreisgrenze
  - Gemarkungsgrenze
  - Flurgrenze
  - Flurstücksgrenze
  - Grenze Flurbereinigungsverfahren
  - Flurstücknummer
  - Flurnummer
  - Gewinnbezeichnung
  - Gemarkung

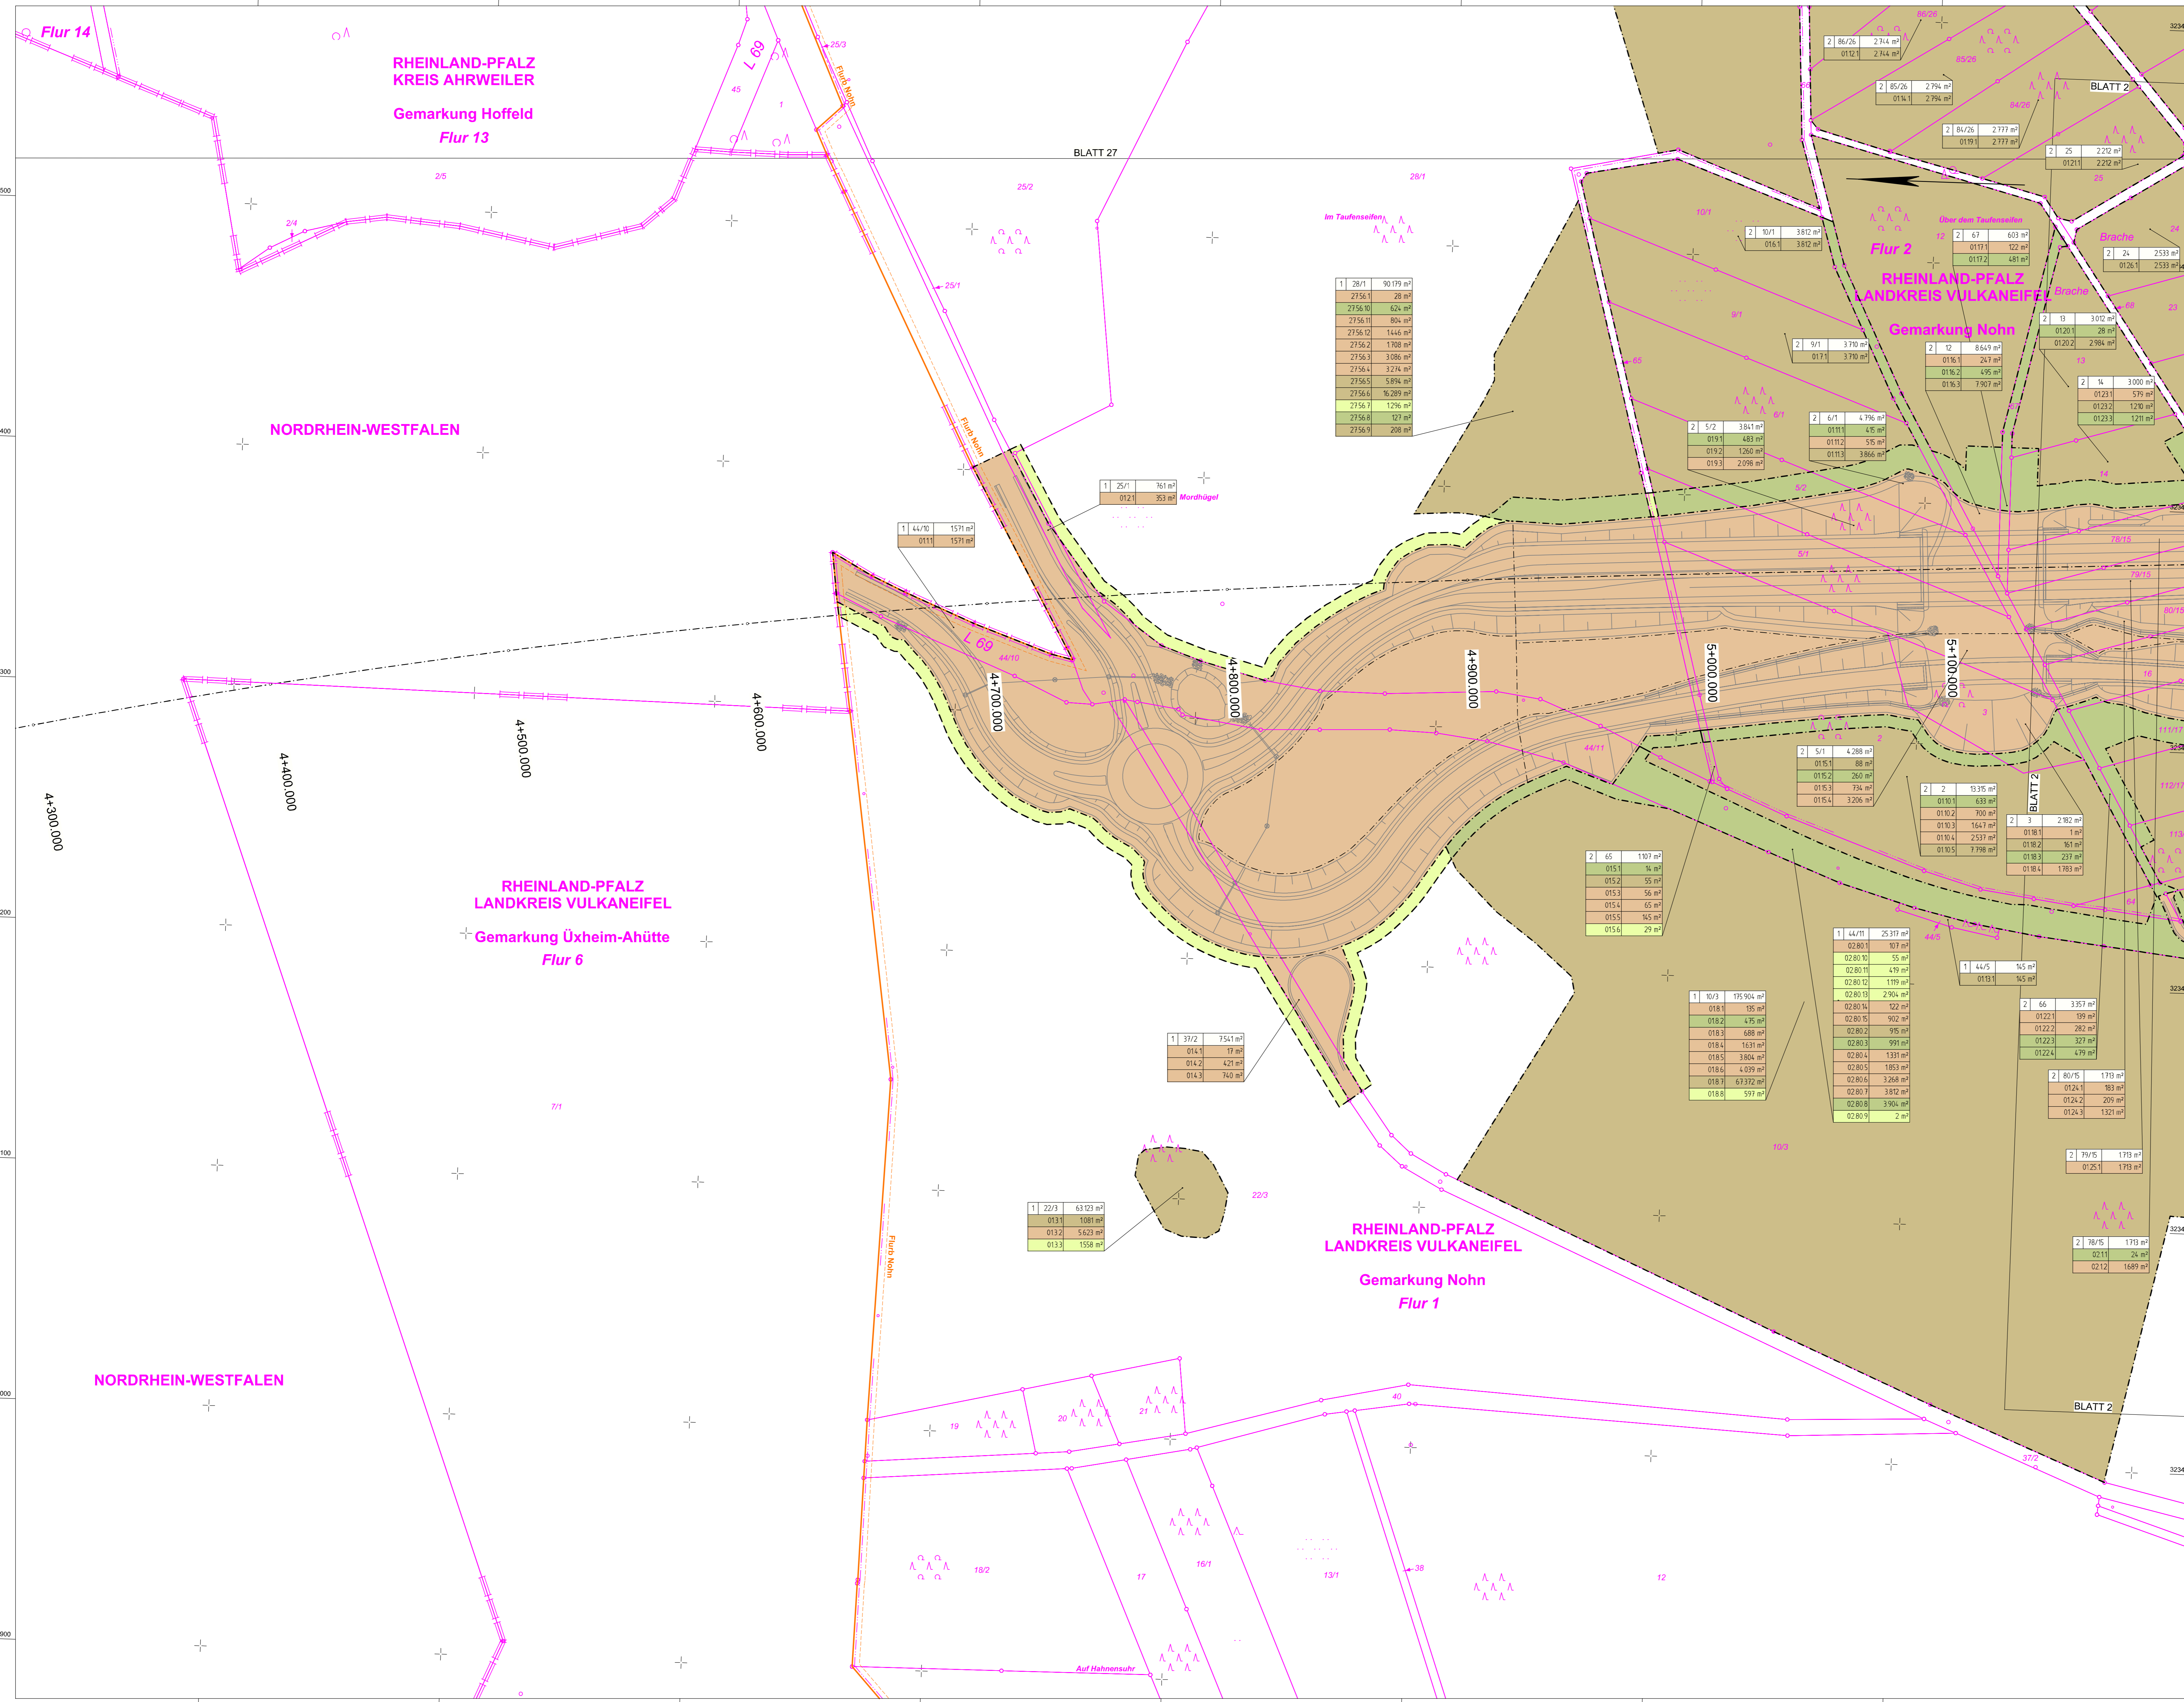

Y 32342875.343  
X 5581376.078

Y 32342907.242  
X 5580466.757

c			
b			
a			
Nr.	Art der Änderung	Datum	Name



	Landesbetrieb Mobilität Tier Dankeschstraße 15c 54292 Trier Tel: 0651/9796-0 Fax: 0651/9796-1480	Datum	Name
		bearbeitet:	03/2018 He / Ko
		gezeichnet:	03/2018 He / Ko
		geprüft:	29/03/2018 gez. Bauch

**FESTSTELLUNGSENTWURF**

Strassenbauverwaltung: 	Unterlage: 10.2 Blatt-Nr.: 1
PROJIS-Nr.: 0768725720	SAP-Nr.: A.71-02-0019.02
<b>Grunderverwaltungsplan 1</b> Bau-km 4+920 - Bau-km 5+170	
Maßstab: 1 : 1.000	

**Neubau der A 1  
AS Kelberg (B 410) - AS Adenau (L 10)**  
Bau-km 4+920 bis Bau-km 15+466.325

aufgestellt:

Trier, den 03.04.2018

Festgestellt  
gemäß Kapitel A Nr. 1 des  
Planfeststellungsbeschlusses vom  
25.07.2013, Az.: 02-1-189-PF-3+APF 34PF 35  
Landesbetrieb Mobilität  
Rheinland-Pfalz  
Verwaltungsbehörde -  
Verfasser

in Vertretung  
des  
Dr. Marcus Rieder  
Vorstandsvorsitzender