


- Grunderwerb**
- zu erwerbende Fläche für den Straßenbau
 - vorübergehend in Anspruch zu nehmende Fläche
 - dauernd zu belastende Fläche
 - zu erwerbende Fläche für Dritte
 - zu erwerbende Fläche für die Landespflege
 - zu erwerbende Fläche für die Landespflege mit vorübergehender Inanspruchnahme für den Straßenbau
- Flur / Flurstück / Größe des Flurstücks
 Id. Nr. im Grunderwerbsverzeichnis / Größe der Teilfläche
- 2 = Nr. des Grunderwerbplanes
 34 = Id. Nr. des betroffenen Flurstücks
 1 = Teilfläche eines Flurstücks
- Kataster (Stand: Dez. 2016)**
- Landesgrenze
 - Kreisgrenze
 - Gemarkungsgrenze
 - Flurgrenze
 - Flurstücksgrenze
 - Grenze Flurbereinigungsverfahren
 - Flurstücksnummer
 - Flurnummer
 - Gewinnbezeichnung
 - Gemarkung

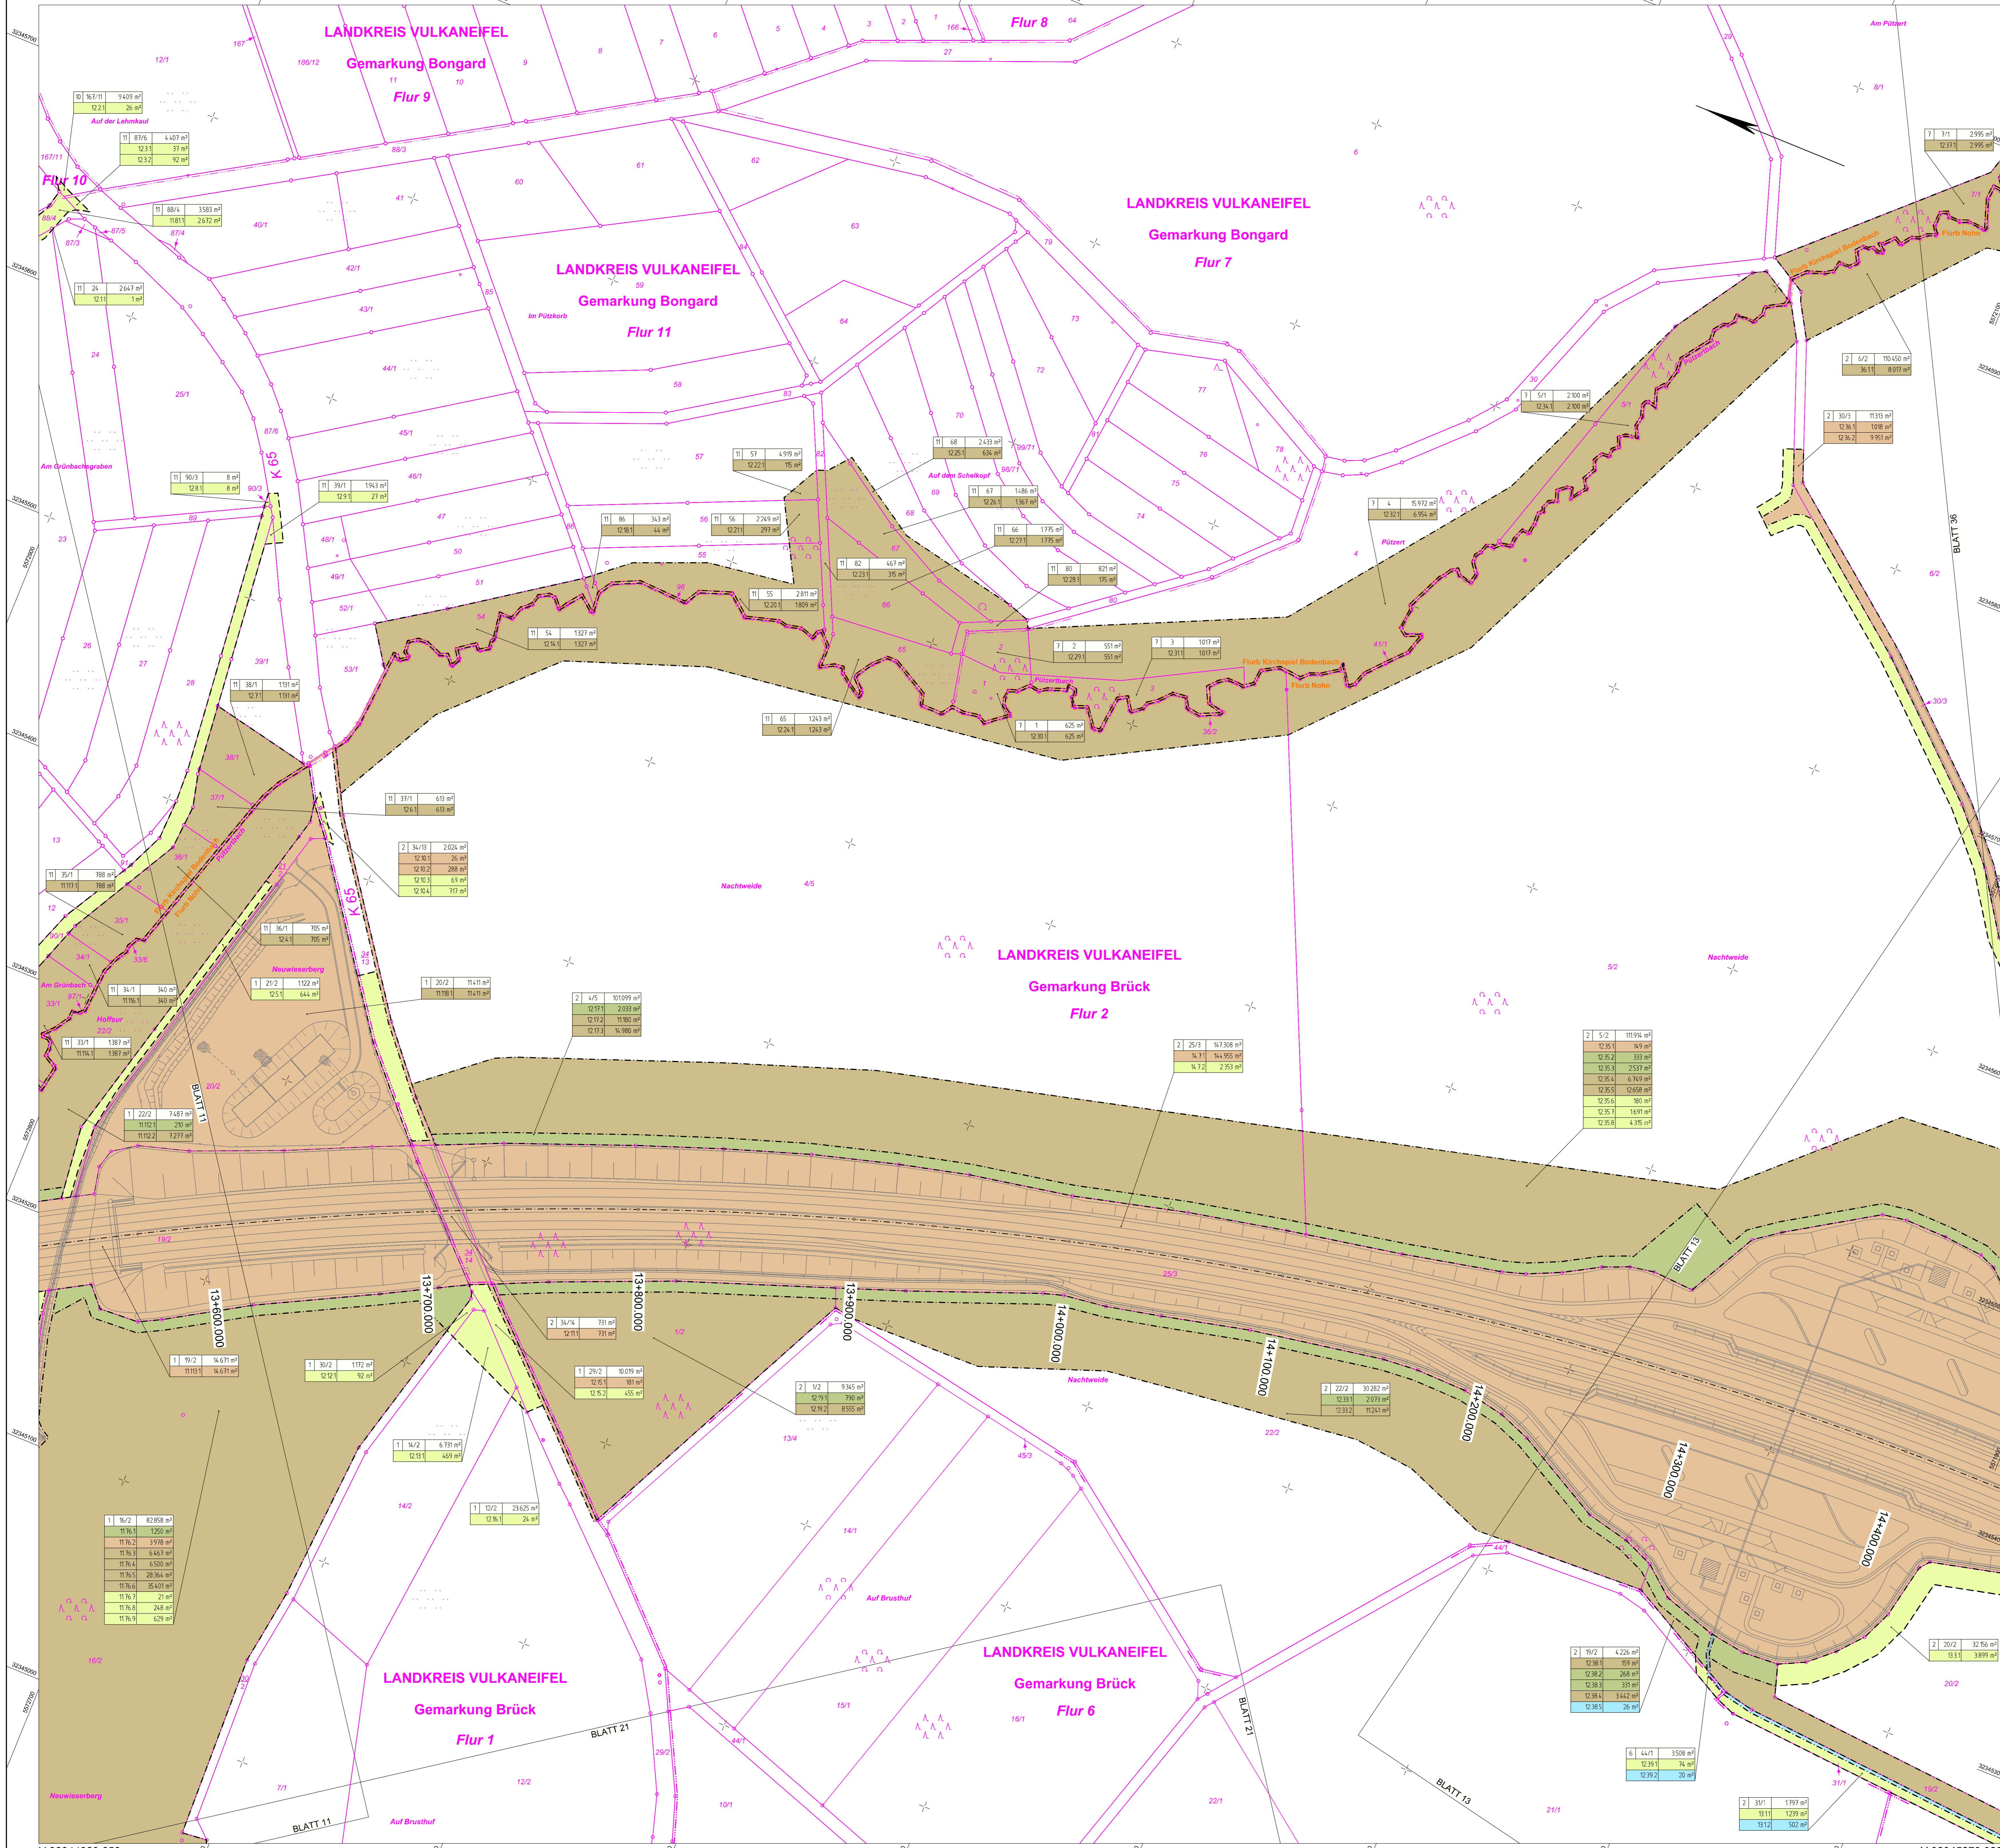

c			
b			
a			
Nr.	Auf der Änderung	Datum	Name
1			
2			
3			
4			
5			
6			
7			
8			
9			
10			
11			
12			
13			
14			

	Landesbetrieb Mobilität	Träger	Datum	Name
	Dastschstraße 15c	Träger	03/2018	Hg / Ka
	54292 Trar	gezeichnet:	03/2018	Hg / Ka
	Tel.: 065 18736-0	geprüft:	29/03/2018	gez. Bauch
Fax: 065 18736-1480				

FESTSTELLUNGSENTWURF

Strassenbauverwaltung:

Unterlage: 19.2 Blatt Nr.: 12

Grunderwerbplan 12
 Bau-km 13+570 - Bau-km 14+360

PROJIS-Nr.: 0768725720 SAP-Nr.: A.71-02-0019.02 Maßstab: 1 : 1.000

Neubau der A 1
AS Kelberg (B 410) - AS Adenau (L 10)
 Bau-km 4+920 bis Bau-km 15+466.325

aufgestellt:

Festgestellt
 gemäß Kapitel A Nr. 1 des
 Planfeststellungsbeschlusses vom
 20.07.2023, Az. GZ 11897/FF 31a/FF 34/FF 35
 Landesbetrieb Mobilität
 Rheinland-Platz
 54292 Trar

in Vertretung:
 Dr. Markus Redder
 Leiter der Planfeststellungsbehörde

Trar, den 03.04.2018