


Y 32342198.670
X 5578960.574

Y 32343218.225
X 5579316.817

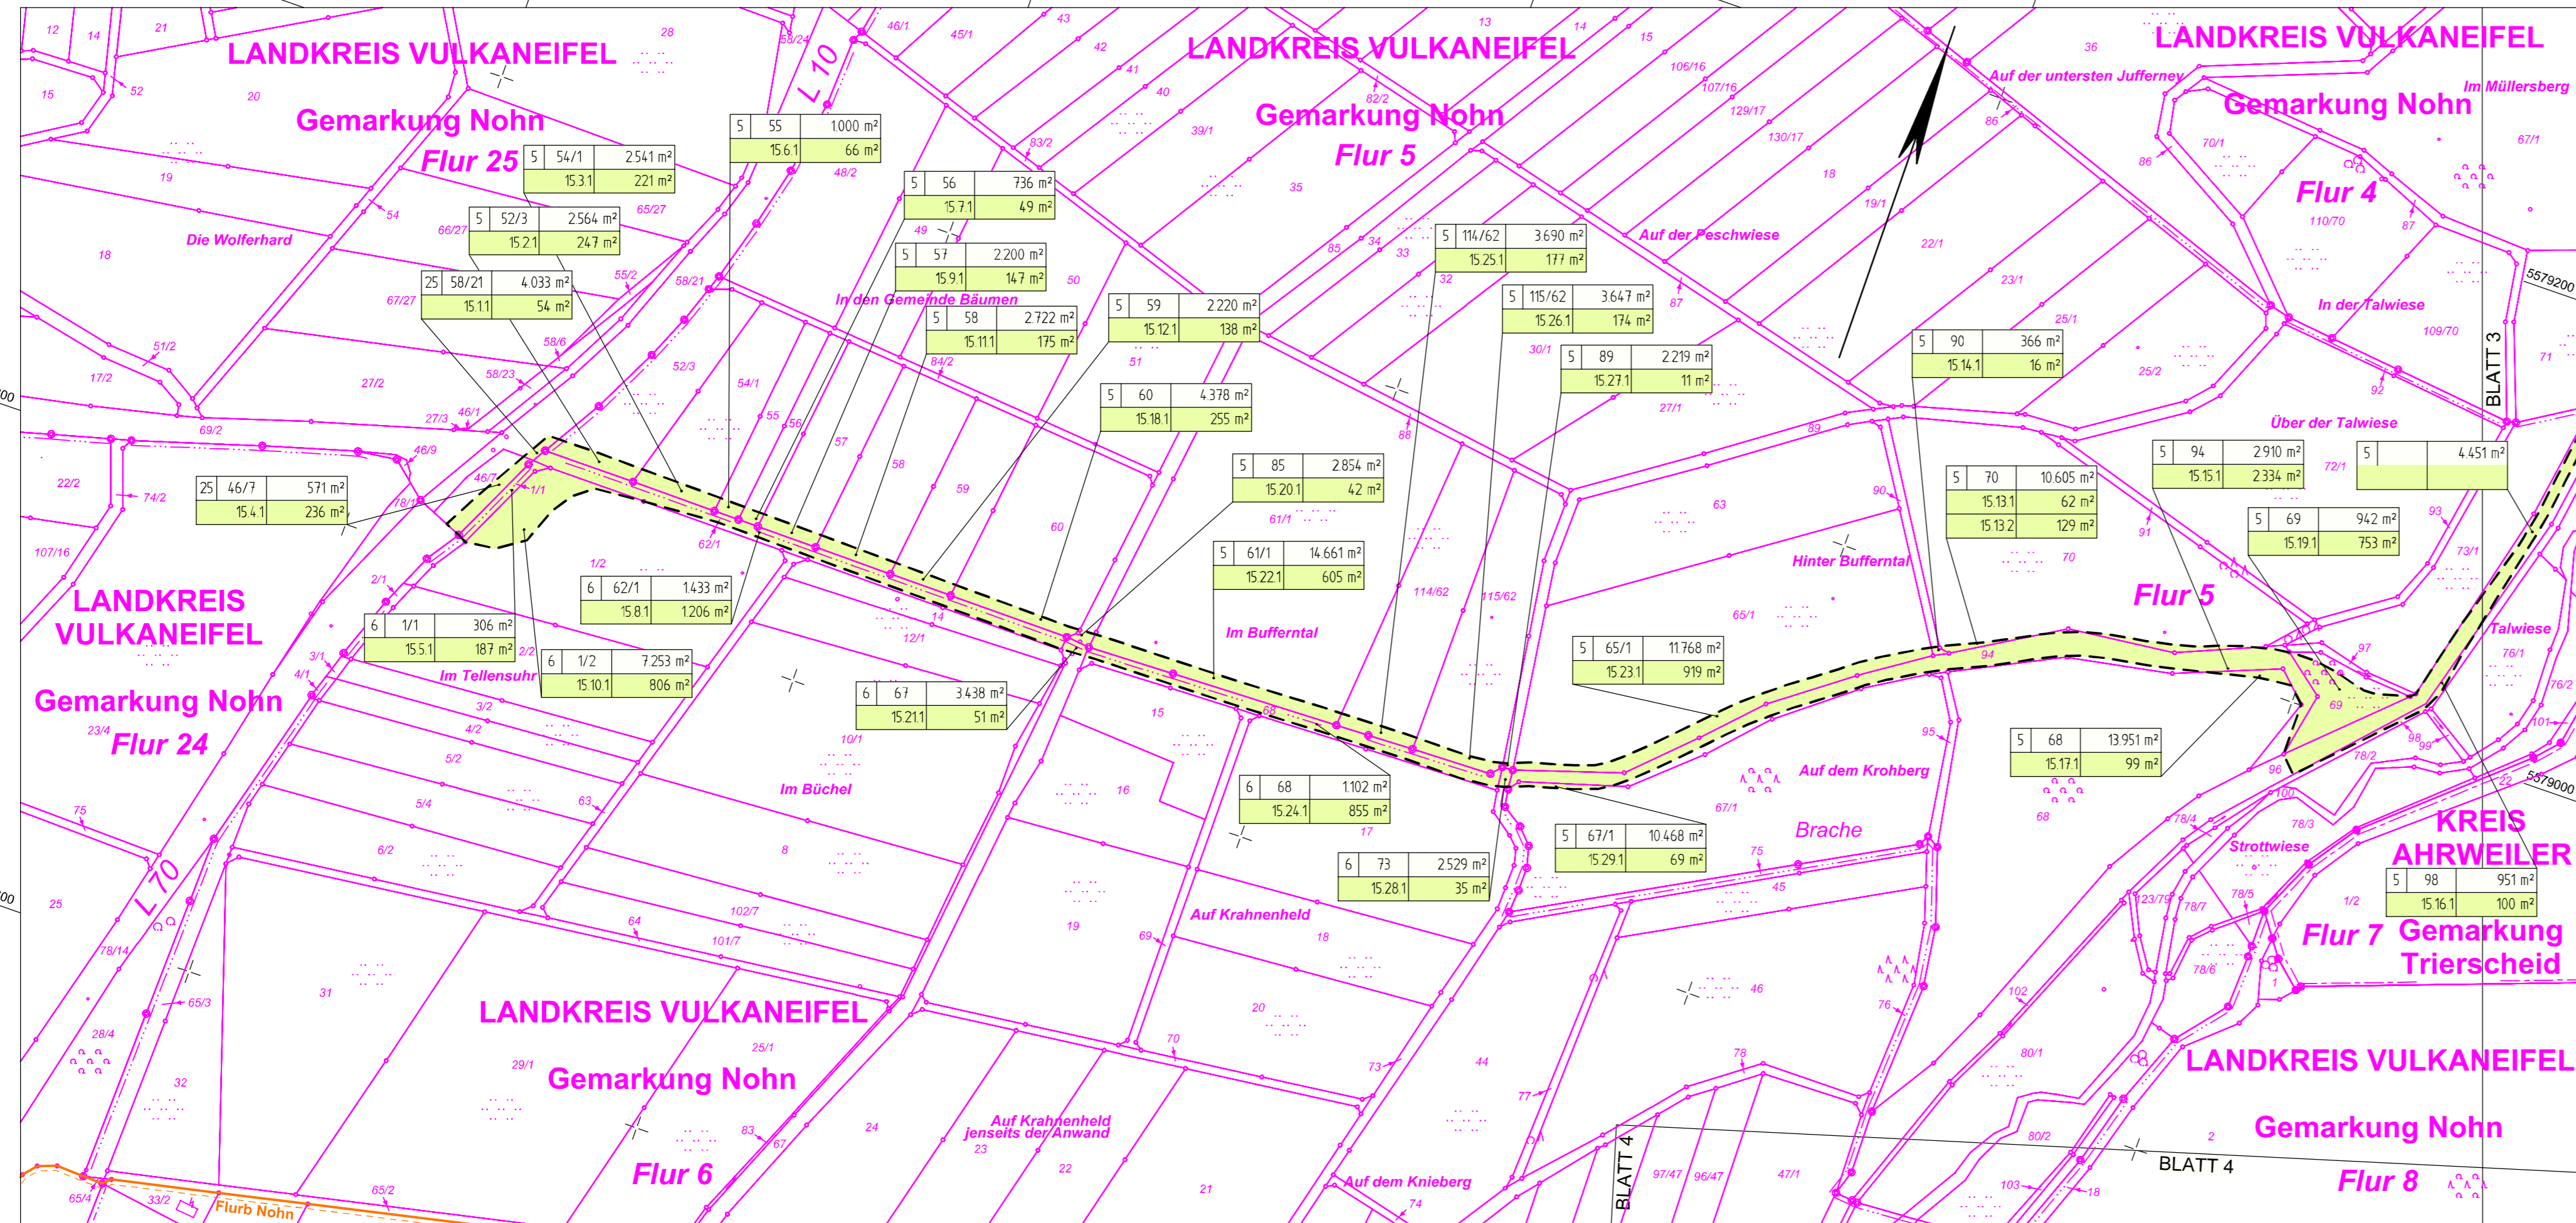







Y 32342368.216
X 5578475.342

Y 32343387.770
X 5578831.585

Zeichenerklärung

Grunderwerb










-  zu erwerbende Fläche für den Straßenbau
-  vorübergehend in Anspruch zu nehmende Fläche
-  dauernd zu belastende Fläche
-  zu erwerbende Fläche für Dritte
-  zu erwerbende Fläche für die Landespflege
-  zu erwerbende Fläche für die Landespflege mit vorübergehender Inanspruchnahme für den Straßenbau

3	14/2	4 248 m ²
	234.1	345 m ²
	234.2	320 m ²

Flur / Flurstück / Größe des Flurstücks
Ifd. Nr. im Grunderwerbsverzeichnis / Größe der Teilfläche


2 = Nr. des Grunderwerbsplanes
34 = Ifd. Nr. des betroffenen Flurstücks
1 = Teilfläche eines Flurstücks

Kataster (Stand: Dez. 2016)


-  Landesgrenze
-  Kreisgrenze
-  Gemarkungsgrenze
-  Flurgrenze
-  Flurstücksgrenze
-  Grenze Flurbereinungsverfahren
-  Flurstücksnummer
-  Flurnummer
-  Gewinnbezeichnung
-  Gemarkung

c			
b			
a			
Nr.	Art der Änderung	Datum	Name



15	16	17	18	19	20	21	22	23	24	25
26	27	28	29	30	31	32	33	34	35	36

	Landesbetrieb Mobilität Trier Dasbachstraße 15c 54292 Trier Tel.: 0651/9796-0 Fax: 0651/9796-1480		Datum	Name
	bearbeitet:	03/2018	He / Ko	
	gezeichnet:	03/2018	He / Ko	
	geprüft:	29/03/2018	gez. Bauch	

FESTSTELLUNGSENTWURF

Straßenbauverwaltung:  Rheinland-Pfalz		Unterlage: 10.2 Blatt-Nr.: 15
PROJIS-Nr.: 0768725720	SAP-Nr.: A.71-02-0019.02	Grunderwerbsplan 15
Maßstab: 1 : 2.000		

**Neubau der A 1
AS Kelberg (B 410) - AS Adenau (L 10)**
Bau-km 4+920 bis Bau-km 15+466,325

aufgestellt:  Trier, den 03.04.2018	Festgestellt gemäß Kapitel A Nr. 1 des Planfeststellungsbeschlusses vom 25.07.2023, Az.: 02.1-1897-PF 31a/PF 34/PF 35 Landesbetrieb Mobilität Rheinland-Pfalz Planfeststellungsbehörde -  In Vertretung: gez.: (Dr. Markus Rieder) Leiter der Planfeststellungsbehörde
--	--