


Y 32346173.021
X 5573125.384

Y 32347253.021
X 5573125.385

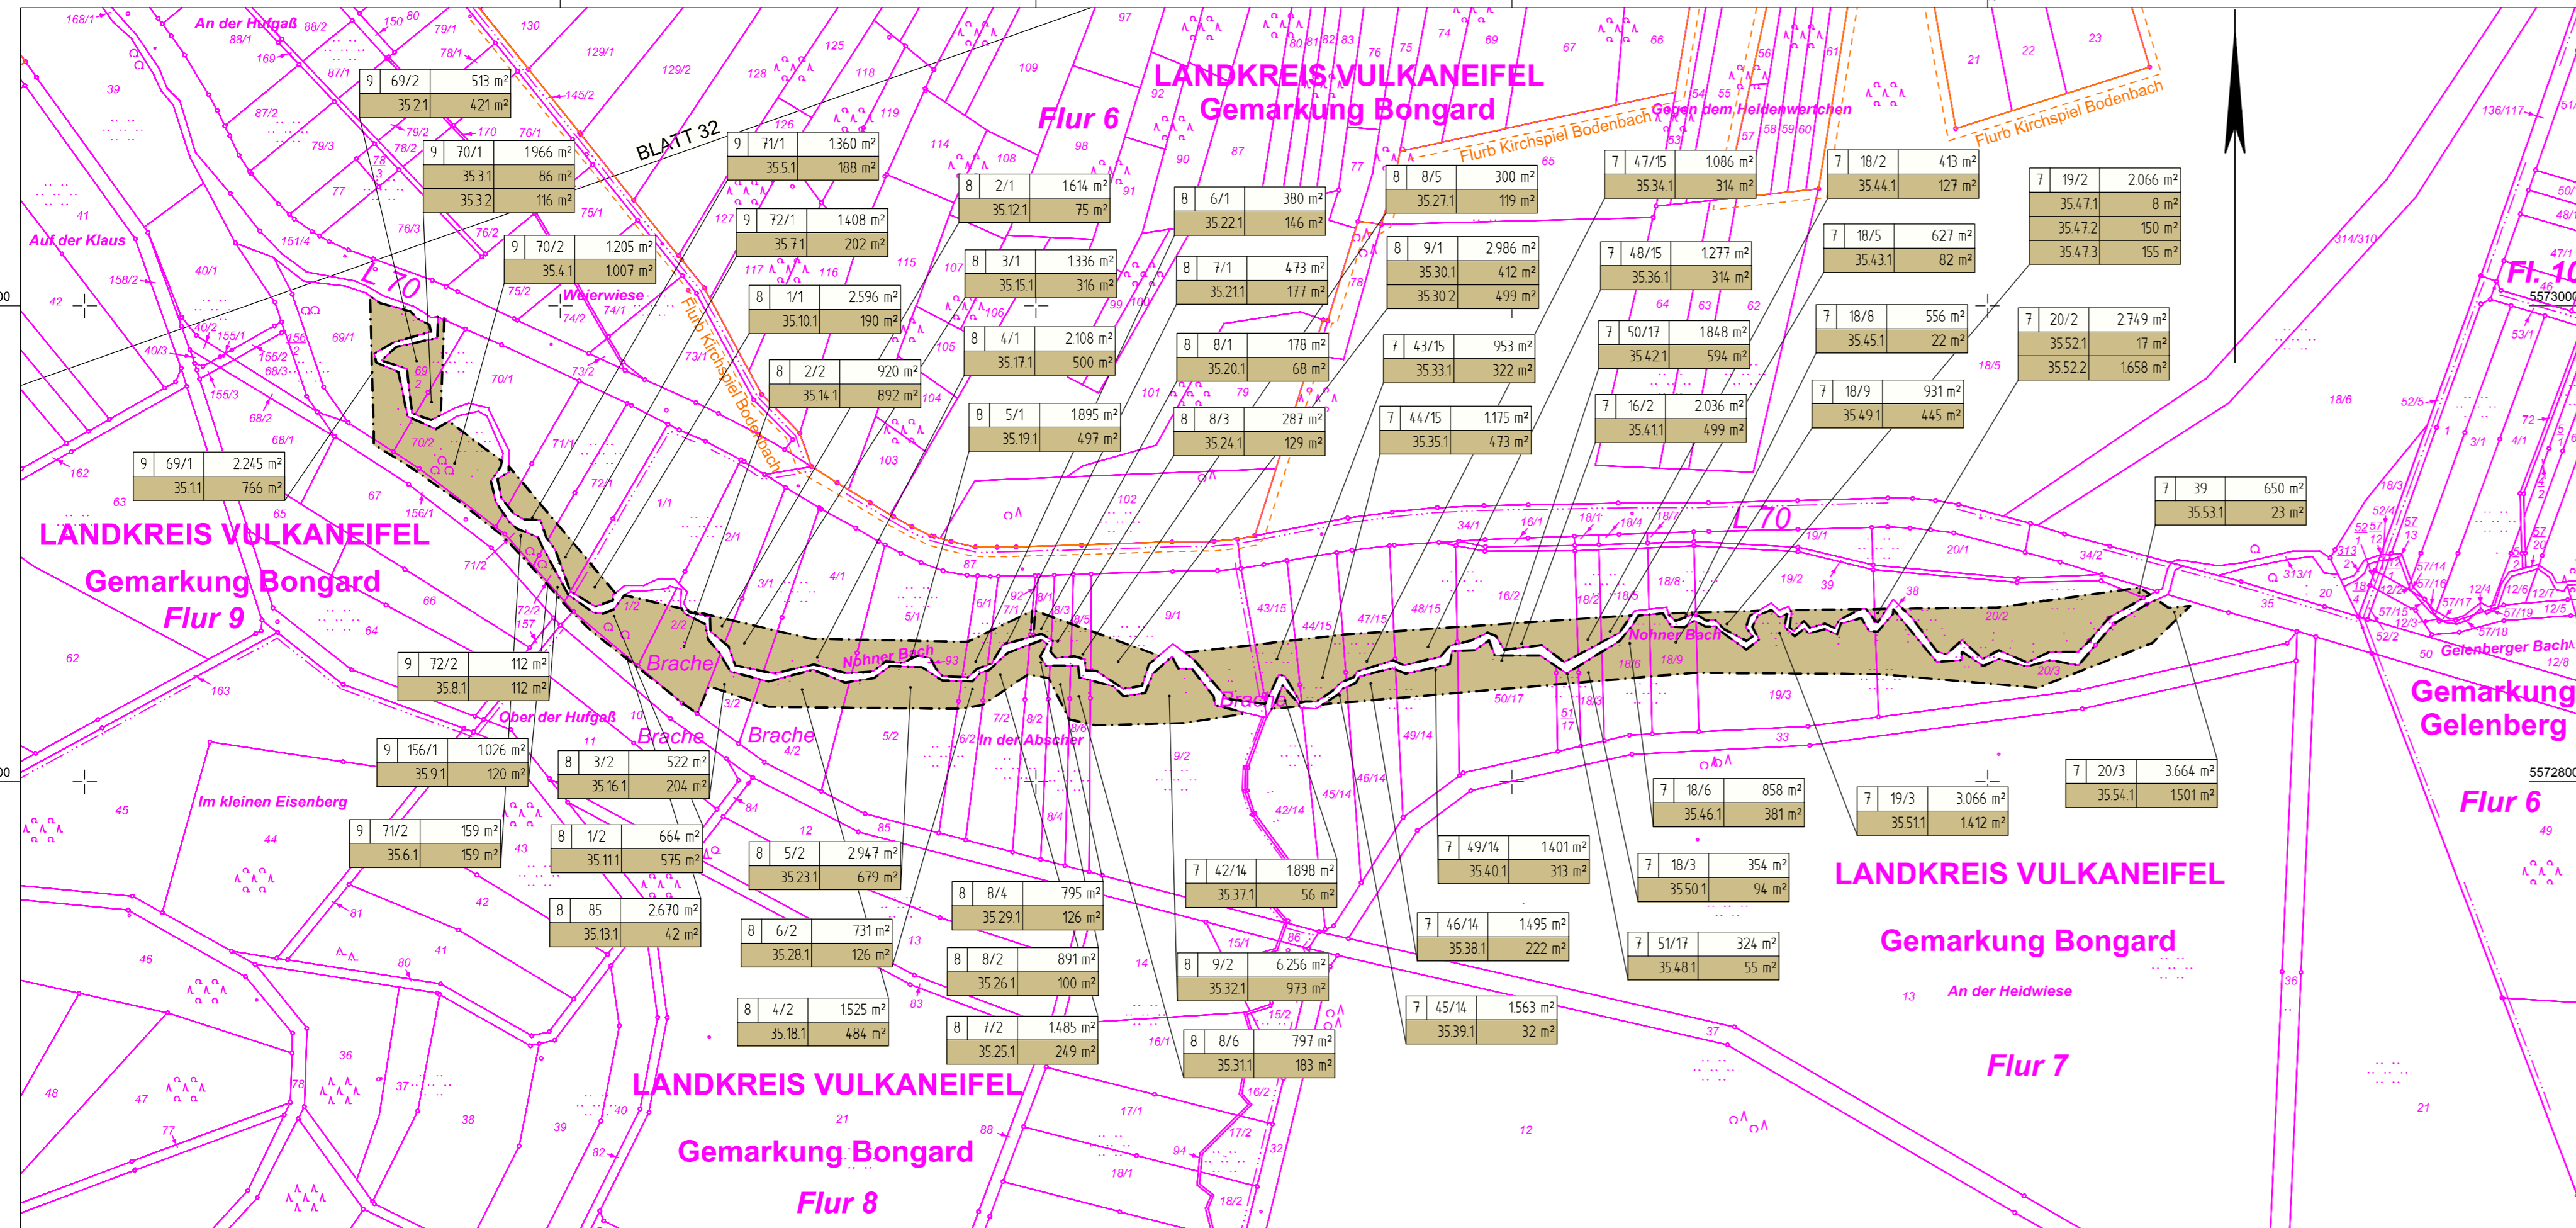







Y 32346173.021
X 5572611.383









Y 32347253.021
X 5572611.384

Zeichenerklärung

Grunderwerb

-  zu erwerbende Fläche für den Straßenbau
 -  vorübergehend in Anspruch zu nehmende Fläche
 -  dauernd zu belastende Fläche
 -  zu erwerbende Fläche für Dritte
 -  zu erwerbende Fläche für die Landespflege
 -  zu erwerbende Fläche für die Landespflege mit vorübergehender Inanspruchnahme für den Straßenbau
- 3 14/2 4 248 m²
234.1 345 m²
234.2 320 m²
- Flur / Flurstück / Größe des Flurstücks
lfd. Nr. im Grunderwerbsverzeichnis / Größe der Teilfläche
- 2 = Nr. des Grunderwerbsplanes
34 = lfd. Nr. des betroffenen Flurstücks
1 = Teilfläche eines Flurstücks

Kataster (Stand: Dez. 2016)


-  Landesgrenze
-  Kreisgrenze
-  Gemarkungsgrenze
-  Flurgrenze
-  Flurstücksgrenze
-  Grenze Flurbereinungsverfahren
-  Flurstücksnummer
-  Flurnummer
-  Gewinnbezeichnung
-  Gemarkung

Nr.	Art der Änderung	Datum	Name
c			
b			
a			


15	16	17	18	19	20	21	22	23	24	25
26	27	28	29	30	31	32	33	34	35	36

	Datum	Name
bearbeitet:	03/2018	He / Ko
gezeichnet:	03/2018	He / Ko
geprüft:	29/03/2018	gez. Bauch

FESTSTELLUNGSENTWURF

Straßenbauverwaltung:  Rheinland-Pfalz	Unterlage: 10.2 Blatt-Nr.: 35 Grunderwerbsplan 35
PROJIS-Nr.: 0768725720	SAP-Nr.: A.71-02-0019.02
Maßstab: 1 : 2.000	

**Neubau der A 1
AS Kelberg (B 410) - AS Adenau (L 10)**
Bau-km 4+920 bis Bau-km 15+466,325
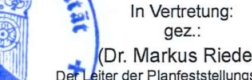
<p>aufgestellt:</p> <p><i>Bgn</i></p> <p>Trier, den 03.04.2018</p>	<p>Festgestellt gemäß Kapitel A Nr. 1 des Planfeststellungsbeschlusses vom 25.07.2023, Az.: 02.1-1897-PF 31a/PF 34/PF 35 Landesbetrieb Mobilität Rheinland-Pfalz Planfeststellungsbehörde -</p> <p>In Vertretung: gez.:  (Dr. Markus Rieder) Leiter der Planfeststellungsbehörde</p>
--	--