


Grunderwerb

- zu erwerbende Fläche für den Straßenbau
  - vorbereitend in Anspruch zu nehmende Fläche
  - dauernd zu belastende Fläche
  - zu erwerbende Fläche für Dritte
  - zu erwerbende Fläche für die Landespflege
  - zu erwerbende Fläche für die Landespflege mit vorbereitender Inanspruchnahme für den Straßenbau
- Flur / Flurstück / Größe des Flurstücks  
 Id. Nr. im Grunderverzeichnisse / Größe der Teilfläche  
 2 = Nr. des Grunderwerbsplanes  
 34 = Id. Nr. des betroffenen Flurstücks  
 1 = Teilfläche eines Flurstücks

Kataster (Stand: Dez. 2016)

- Landesgrenze
- Kreisgrenze
- Gemarkungsgrenze
- Flurgrenze
- Flurstücksgrenze
- Grenze Flurbereinigungsverfahren
- Flurstücksnummer
- Flurnummer
- Gewannbezeichnung
- Gemarkung

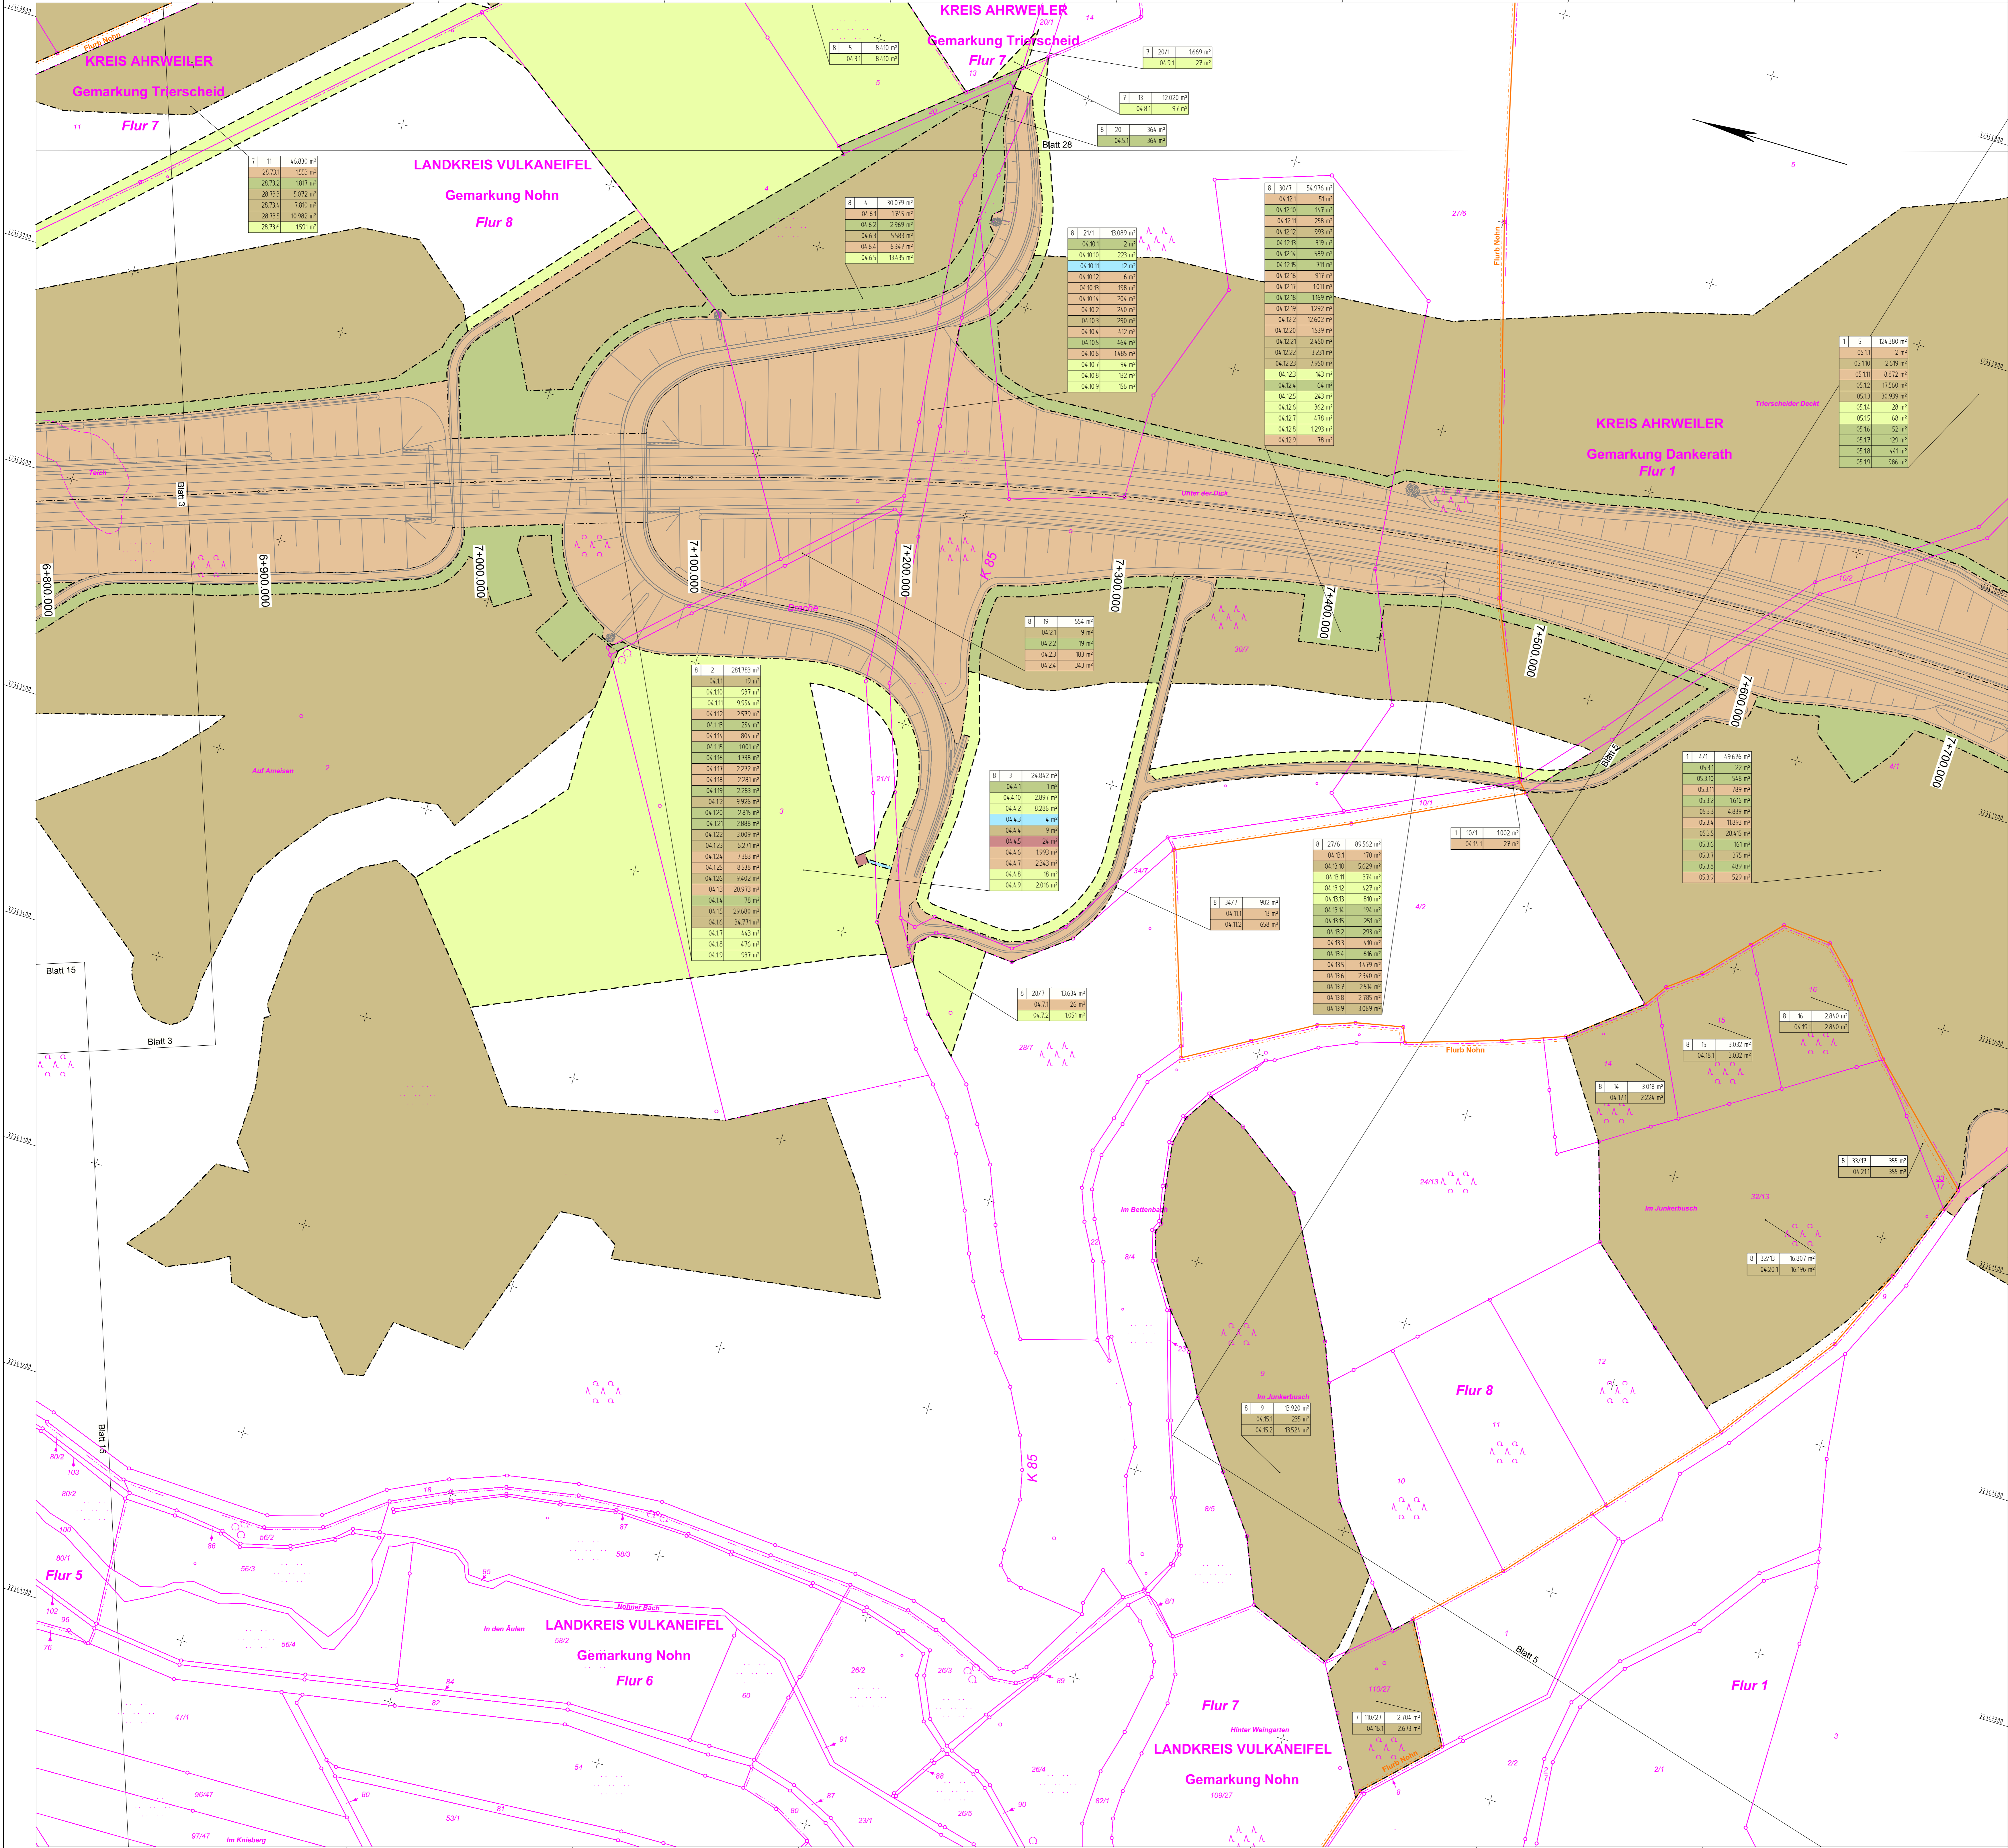

c			
b			
a			
Nr.	Auf der Änderung	Datum	Name
1	2	3	4
5	6	7	8
9	10	11	12
13	14		

	Landesbetrieb Mobilität Dastschstraße 15c 54252 Trier Tel.: 065197786-0 Fax: 065197786-1480	Datum	Name
	bearbeitet:	03/2018	He / Ko
	gezeichnet:	03/2018	He / Ko
	geprüft:	29/03/2018	gez. Busch

FESTSTELLUNGSENTWURF

	Unterlage: 10.2 Blatt Nr.: 4 <b>Grunderwerbplan 4</b> Bau-km 6+840 - Bau-km 7+660
PROJIS-Nr.: 0768725720	SAP-Nr.: A.71-02-0019.02
<b>Neubau der A 1</b> <b>AS Kelberg (B 410) - AS Adenau (L 10)</b> Bau-km 4+920 bis Bau-km 15+466.325	
aufgestellt: 	Festgestellt gemäß Kapitel A Nr. 1 des Planfeststellungsbeschlusses vom 08.07.2012 Az. 02.11897/19 S. 39 ff. S. 39 ff. Rheinland-Platz Grunderwerbverwaltungsamt in Vertretung gez.  Dr. Markus Fiederer 1. stellv. Planfeststellungsbeauftragter