


Y 2557201.773
X 5576312.101

Y 2557242.449
X 5575773.636

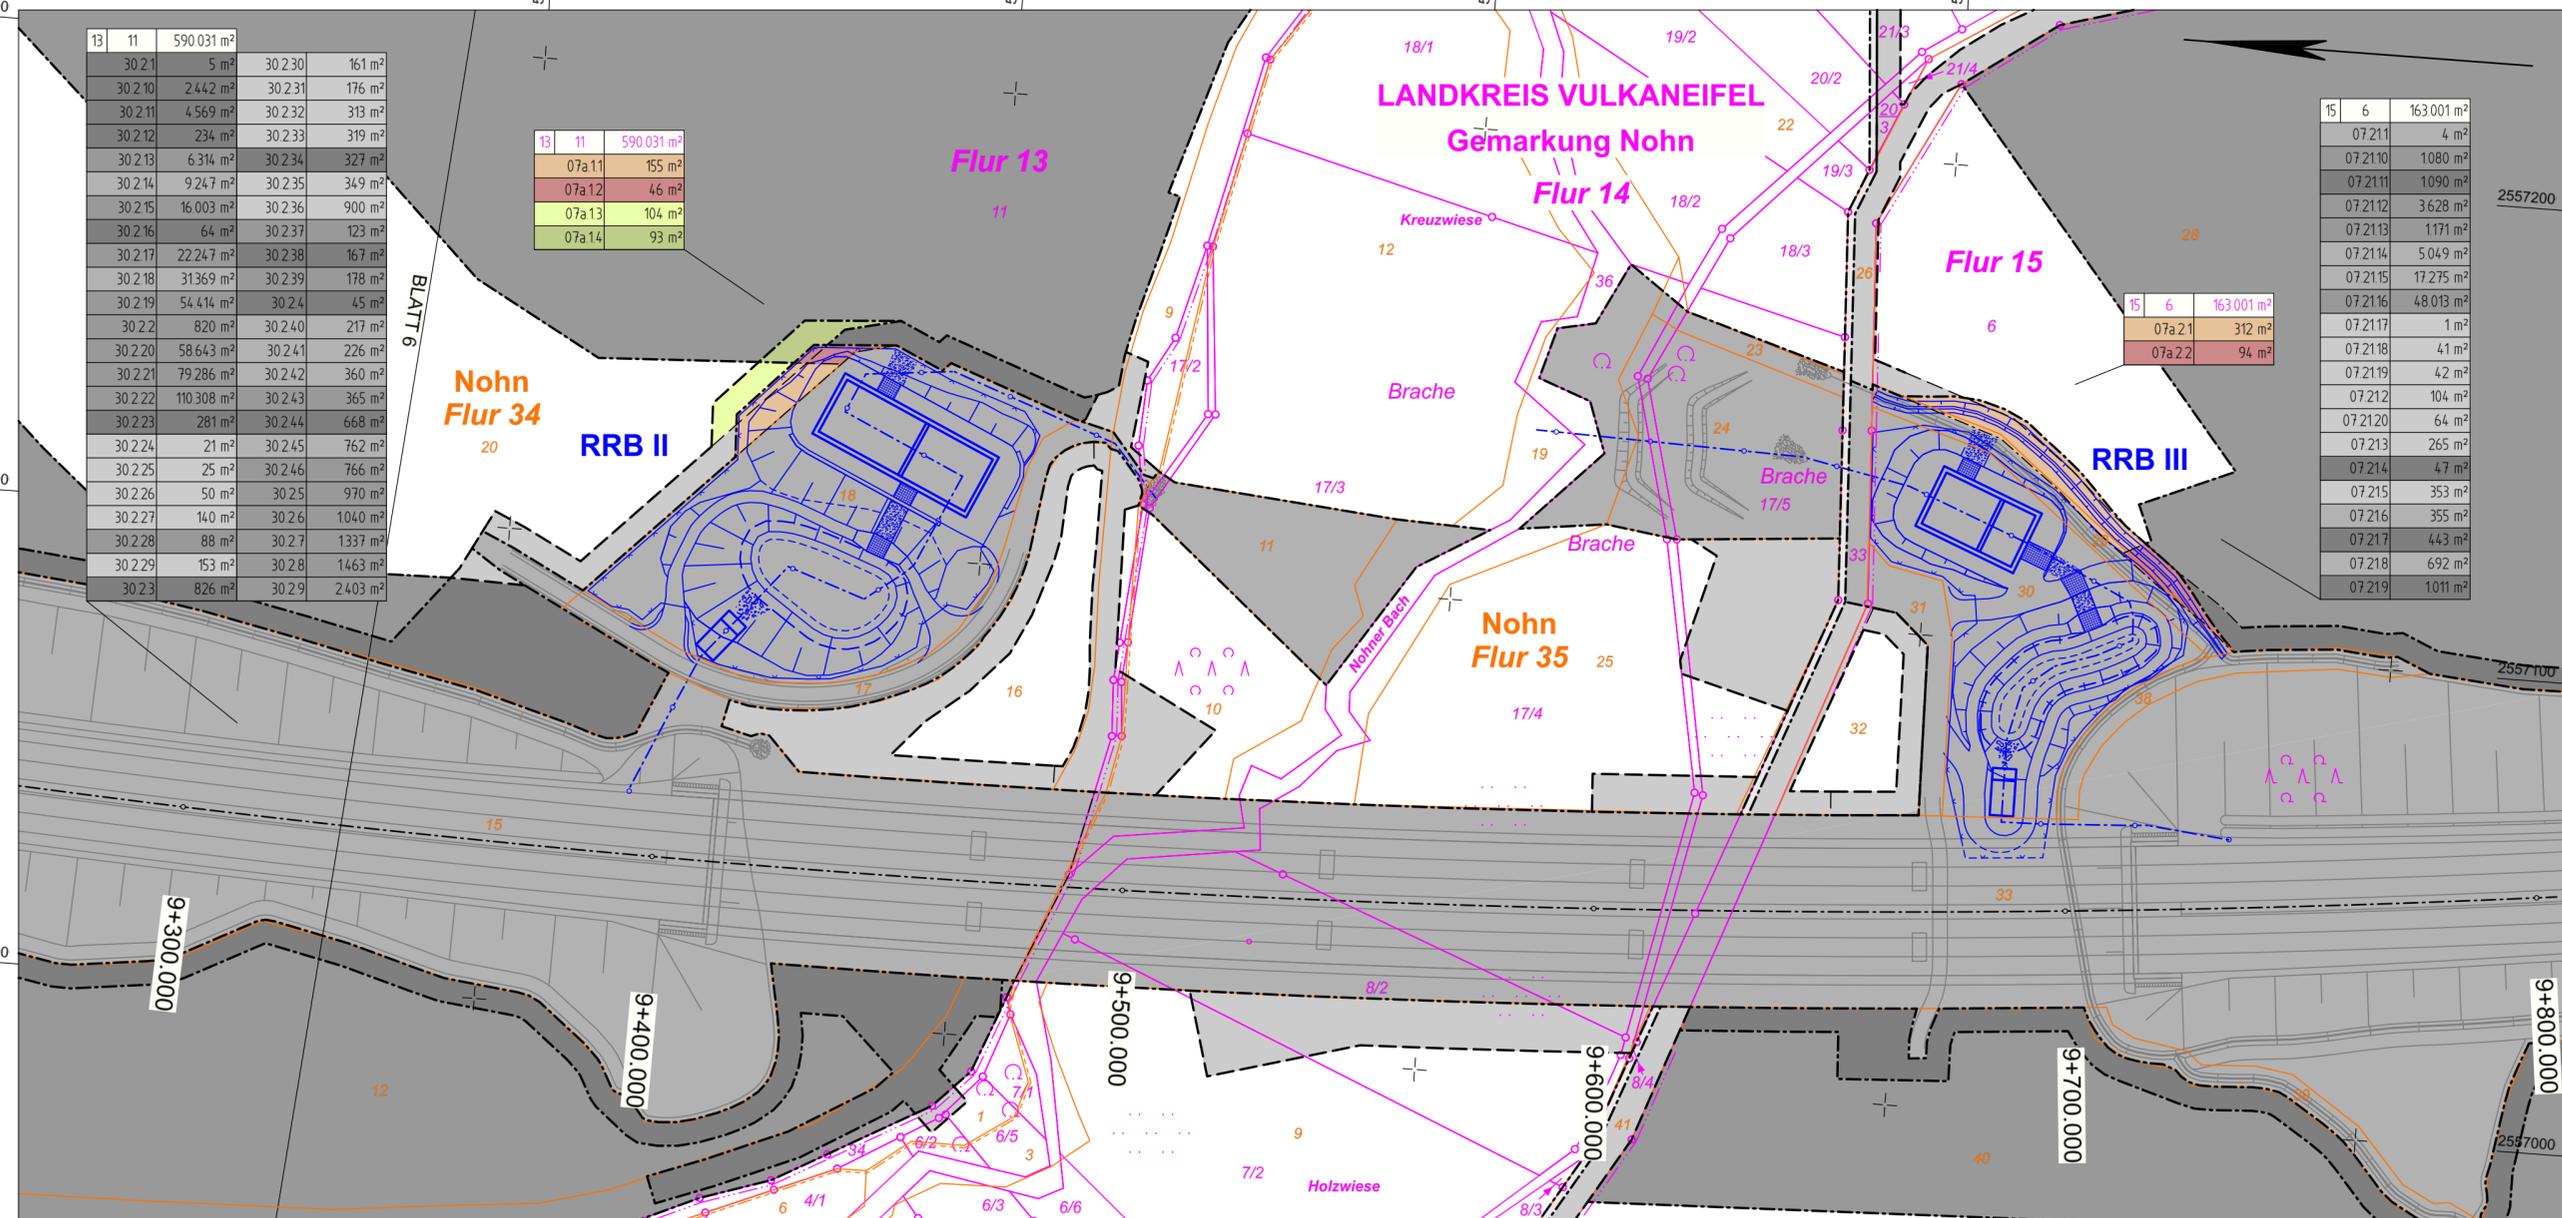

Y 2556945.503
X 5576292.742

Y 2556986.180
X 5575754.277

Zeichenerklärung

Grunderwerb

- zu erwerbende Fläche für den Straßenbau
- vorübergehend in Anspruch zu nehmende Fläche
- dauernd zu belastende Fläche
- zu erwerbende Fläche für Dritte
- zu erwerbende Fläche für die Landespflege
- zu erwerbende Fläche für die Landespflege mit vorübergehender Inanspruchnahme für den Straßenbau

Flur / Flurstück / Größe des Flurstücks

- lfd. Nr. im Grunderwerbsverzeichnis / Größe der Teilfläche
- 2 = Nr. des Grunderwerbsplanes
- 34 = lfd. Nr. des betroffenen Flurstücks
- 1 = Teilfläche eines Flurstücks

- zu erwerbende Fläche für den Straßenbau
- zu erwerbende Fläche für den Straßenbau und entfallende Fläche für die Landespflege
- vorübergehend in Anspruch zu nehmende Fläche
- zu erwerbende Fläche für die Landespflege mit vorübergehender Inanspruchnahme für den Straßenbau

Kataster (Stand: Dez. 2016)

- Landesgrenze
- Kreisgrenze
- Gemarkungsgrenze
- Flurgrenze
- Flurstücksgrenze
- Flurbereinungsverfahren Nohn, Neuparzellierung (Stand 03/2022)
- Flurstücksnummer
- Flurnummer
- Gewinnbezeichnung
- Gemarkung

c			
b			
a			
Nr.	Art der Änderung	Datum	Name
1	2	3	4
5	6	7a	8a
9	10a	11	12
13	14		

	Landesbetrieb Mobilität Trier Dasbachstraße 15c 54292 Trier Tel.: 0651/9796-0 Fax: 0651/9796-1480	
	bearbeitet:	06/2022 He
	gezeichnet:	06/2022 He
geprüft:	11/08/2022 gez. Hengel	

DECKBLATT ZUM FESTSTELLUNGSENTWURF

	Unterlage: 10.2a Blatt-Nr.: 7a	
	Grunderwerbsplan 7a Bau-km 9+300 - Bau-km 9+800	
PROJIS-Nr.: 0768725720	SAP-Nr.: 4400010137	Maßstab: 1 : 1.000

Neubau der A 1
AS Kelberg (B 410) - AS Adenau (L 10)
 Bau-km 4+920 bis Bau-km 15+466,325

Aufgestellt: Montabaur, den 12.08.2022 Niederlassung West gez. Neuroth Leiter der Niederlassung	Festgestellt gemäß Kapitel A Nr. 1 des Planfeststellungsbeschlusses vom 25.07.2023, Az.: 02.1-1897-PF 31a/PF 34/PF 35 Landesbetrieb Mobilität Rheinland-Pfalz Planfeststellungsbehörde - In Vertretung: gez.: (Dr. Markus Rieder) Der Leiter der Planfeststellungsbehörde
---	--

