


Y 2557337.045
X 5575515.627

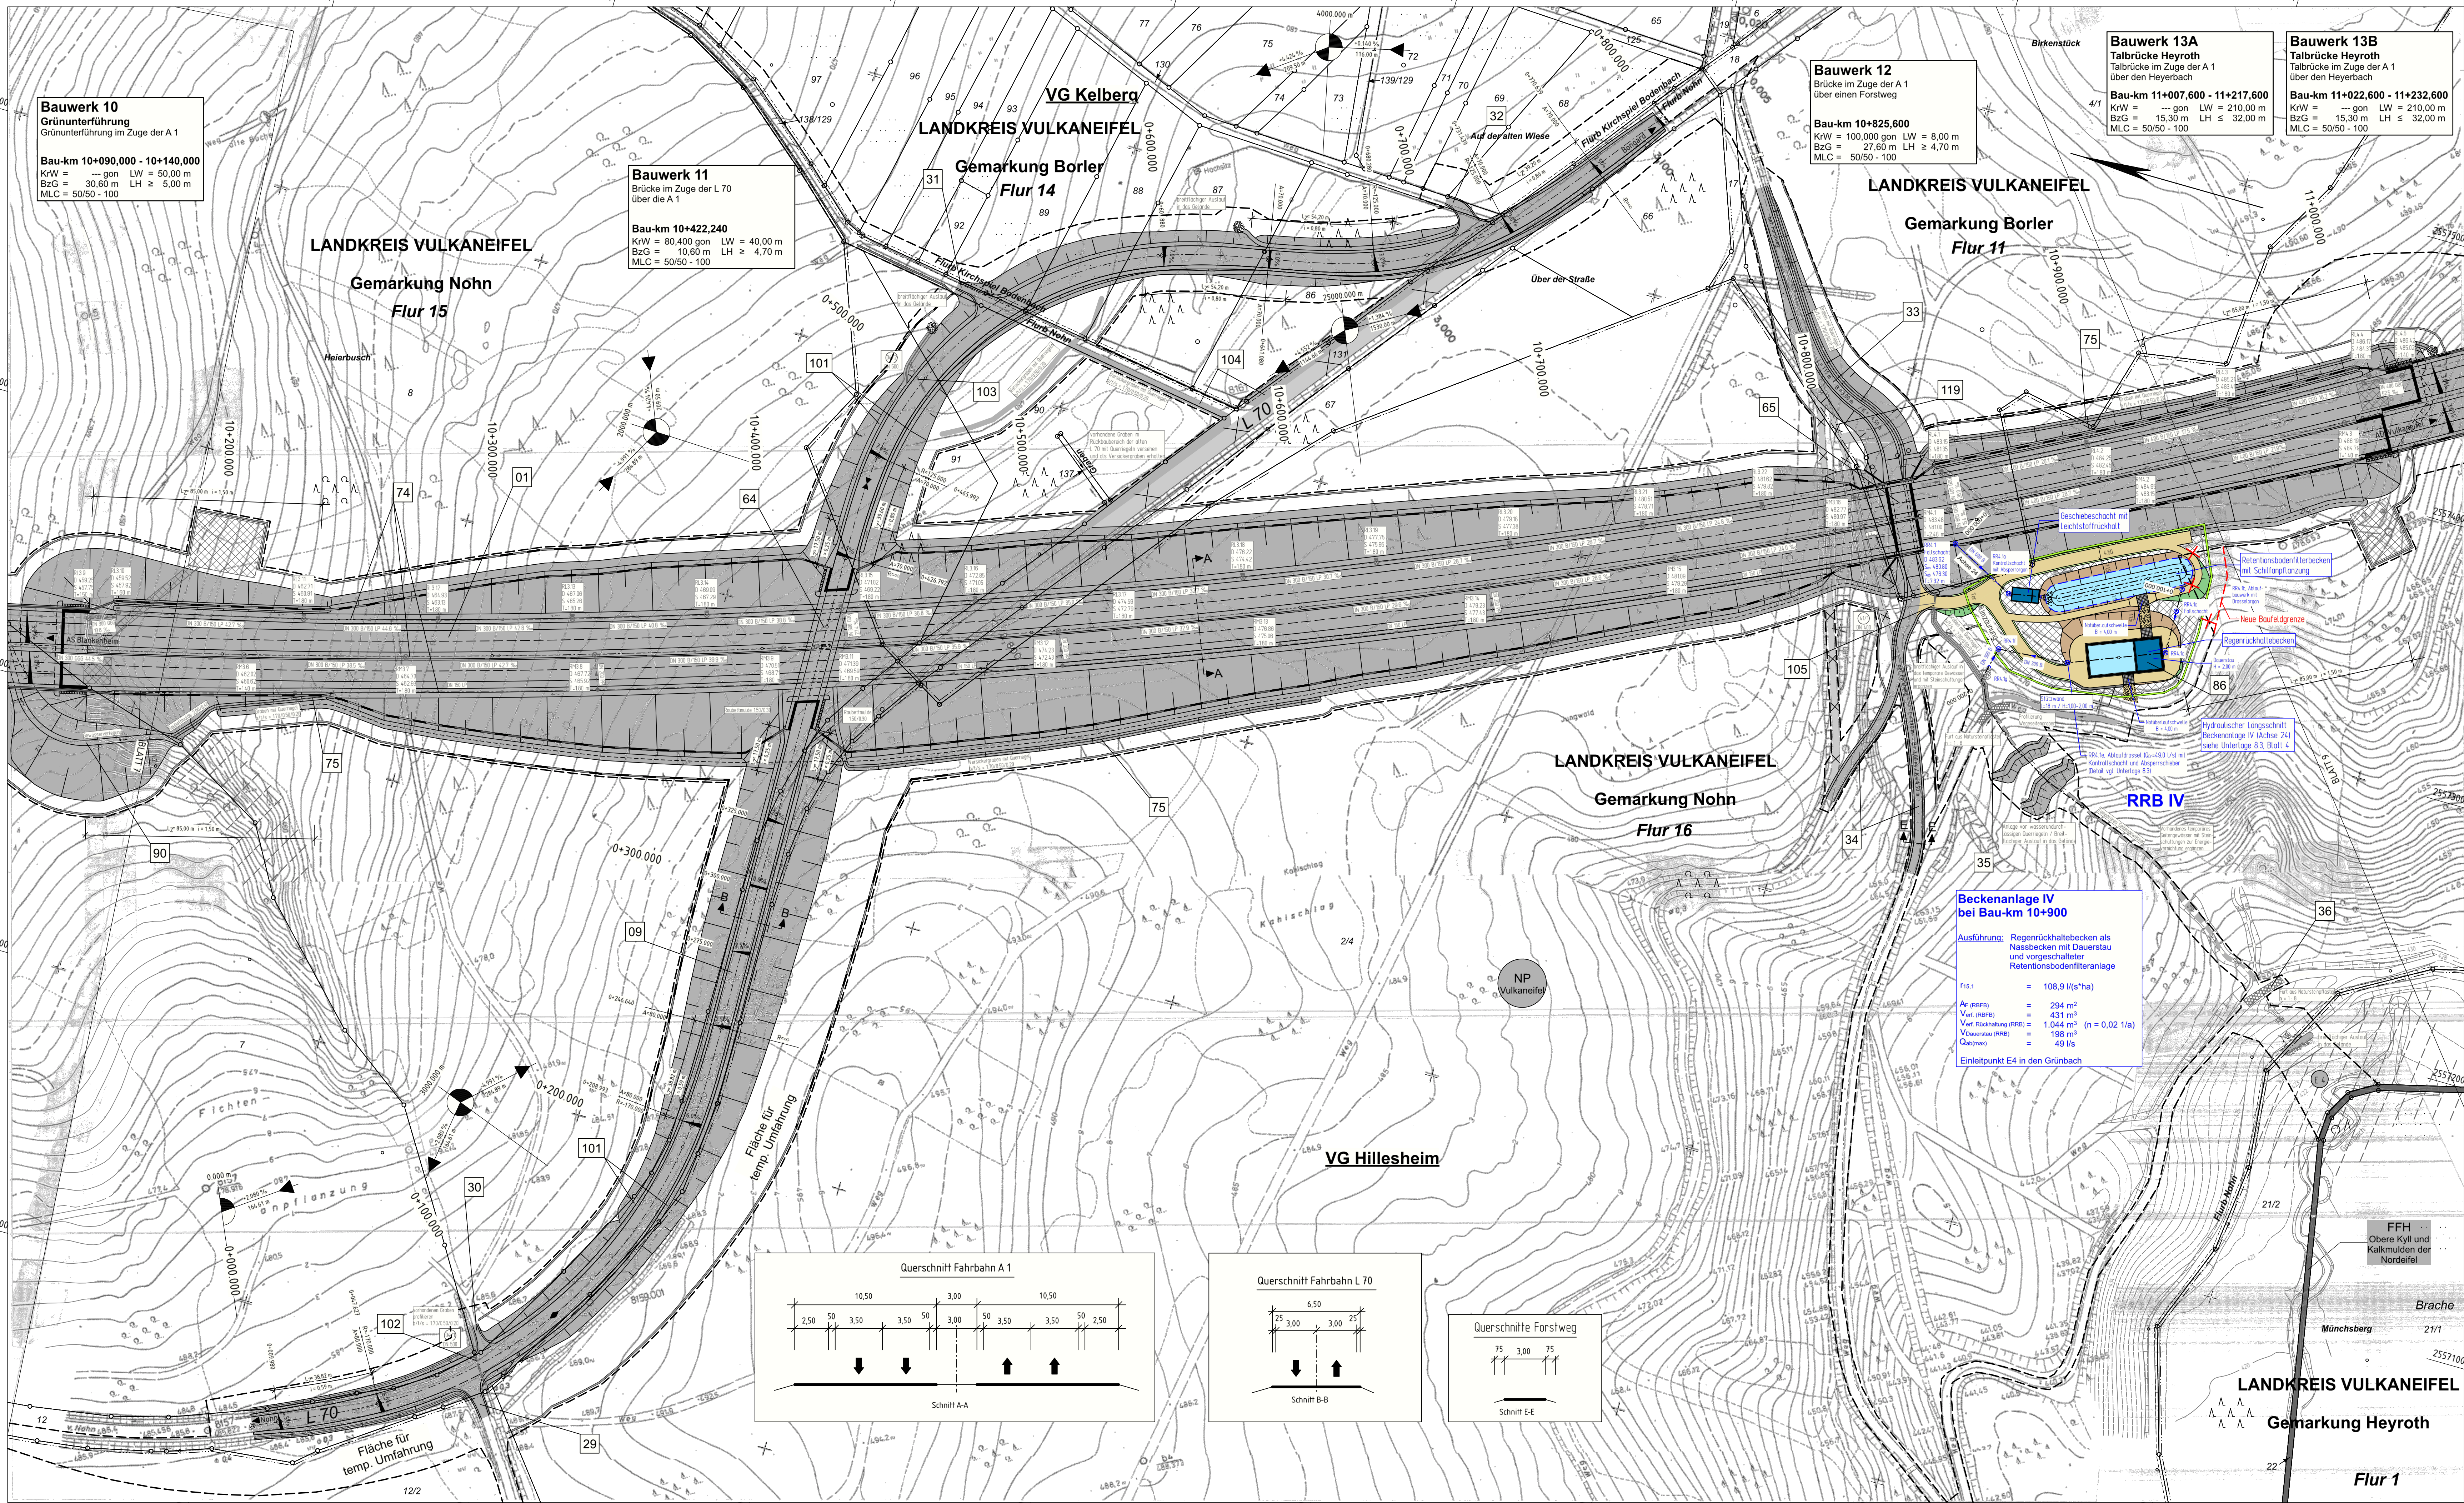

Y 2556804.082
X 5575364.412

Y 2557585.431
X 5574640.181

Zeichenerklärung

Planung

	Einschnittböschung
	Mulde mit Fließrichtung / Versickerungsmulde
	Barriere
	Richtungsfahrbahn mit Fahrfeldaufteilung
	Mittelstreifen, Achse
	Richtungsfahrbahn mit Fahrfeldaufteilung
	Barriere
	Dammabstufung
	Unterhaltungsgelände (≥3m)
	Straßeneinbaubereich
	b1. Wirtschaftsweg / bef. Wirtschaftsweg
	Wirtschaftsweg, Forstweg ohne Bindemittel
	Gehweg
	Parkstreifen
	Brücke mit Widerlager
	Graben
	Achshauptpunktbeschriftung
	Hektometrierung
	Quermessung
	Gradientenpunkt
	Gradientenpunkt
	Neigungsbrechpunkt mit Angabe von Ausrichtungshabitus, Längsneigung und Abstand zum nächsten Neigungsbrechpunkt

Regelungsverzeichnis

Nr. im Regelungsverzeichnis

Sonstiges

	freizuhaltendes Sichtfeld
	Baufeldgrenze
	Rückbaustrecke / Rückbau vorh. Weg
	Fläche Kranstandort
	Fläche für bauteilweise Entwertung

Beckenanlage IV bei Bau-km 10+900

Ausführung: Regenrückhaltebecken als Nassbecken mit Dauerstau und vorgeschalteter Retentionsbodenfilteranlage

Fls.1 = 108,9 l/(s*ha)

Ar (RRB) = 294 m²

Vrr (RRB) = 431 m³

Vrr (Rückhaltung RRB) = 1,044 m³ (n = 0,02 1/a)

Vrr (max) = 188 m³

Qmax = 49 l/s

Einletpunkt E4 in den Grünbach

Verwaltung

	Landesgrenze
	Kreisgrenze
	Gemarkungsgrenze
	Flurgrenze
	Flurbürosgrenze

Schutzgebiete

	FFH-Gebiet
	Europäisches Vogelschutzgebiet
	Naturschutzgebiet
	Landschaftsschutzgebiet
	Naturpark

weitere Gebiete

	temporäre Lagerflächen
	Flurbereinigungsfäche
	Tabulfläche

c														
d														
a														
Nr.	Art der Änderung										Datum			
	1	2	3a	4	5	6	7a	8a	9	10a	11	12a	13	14

Landesbetrieb Mobilität
Trier
Desbachstraße 15c
54292 Trier
Tel.: 0651/9796-0
Fax: 0651/9796-1480

bearbeitet:	06/2022	He
gezeichnet:	06/2022	He
geprüft:	11/08/2022	gez. Hengel

DECKBLATT ZUM FESTSTELLUNGSENTWURF

Die Autobahn West
Bahnhofplatz 1, 56410 Montabaur

PROJIS-Nr.: 0768725720

SAP-Nr.: 4400010137

Maßstab: 1 : 1.000

Unterlage: 5a

Blatt-Nr.: 8a

Lageplan 8a

Bau-km 10+160 - Bau-km 11+000

Neubau der A 1

AS Kelberg (B 410) - AS Adenau (L 10)

Bau-km 4+920 bis Bau-km 15+466,325

Aufgestellt: Montabaur, den 12.08.2022

Niederlassung West

gez. Neuroth

Leiter der Niederlassung

Festgestellt

gemäß Kapitel A Nr. 1 des

Planfeststellungsbeschlusses vom

25.07.2023, Az.: 02-1-1897-PF 31aPF 34PF 35

Landesbetrieb Mobilität

Rheinland-Pfalz

Planfeststellungsbehörde

In Vertretung:

gez. Dr. Markus Rieder

Leiter der Planfeststellungsbehörde