


# Hydraulischer Längsschnitt RRB II (Achse 951)

M 1 : 500/50

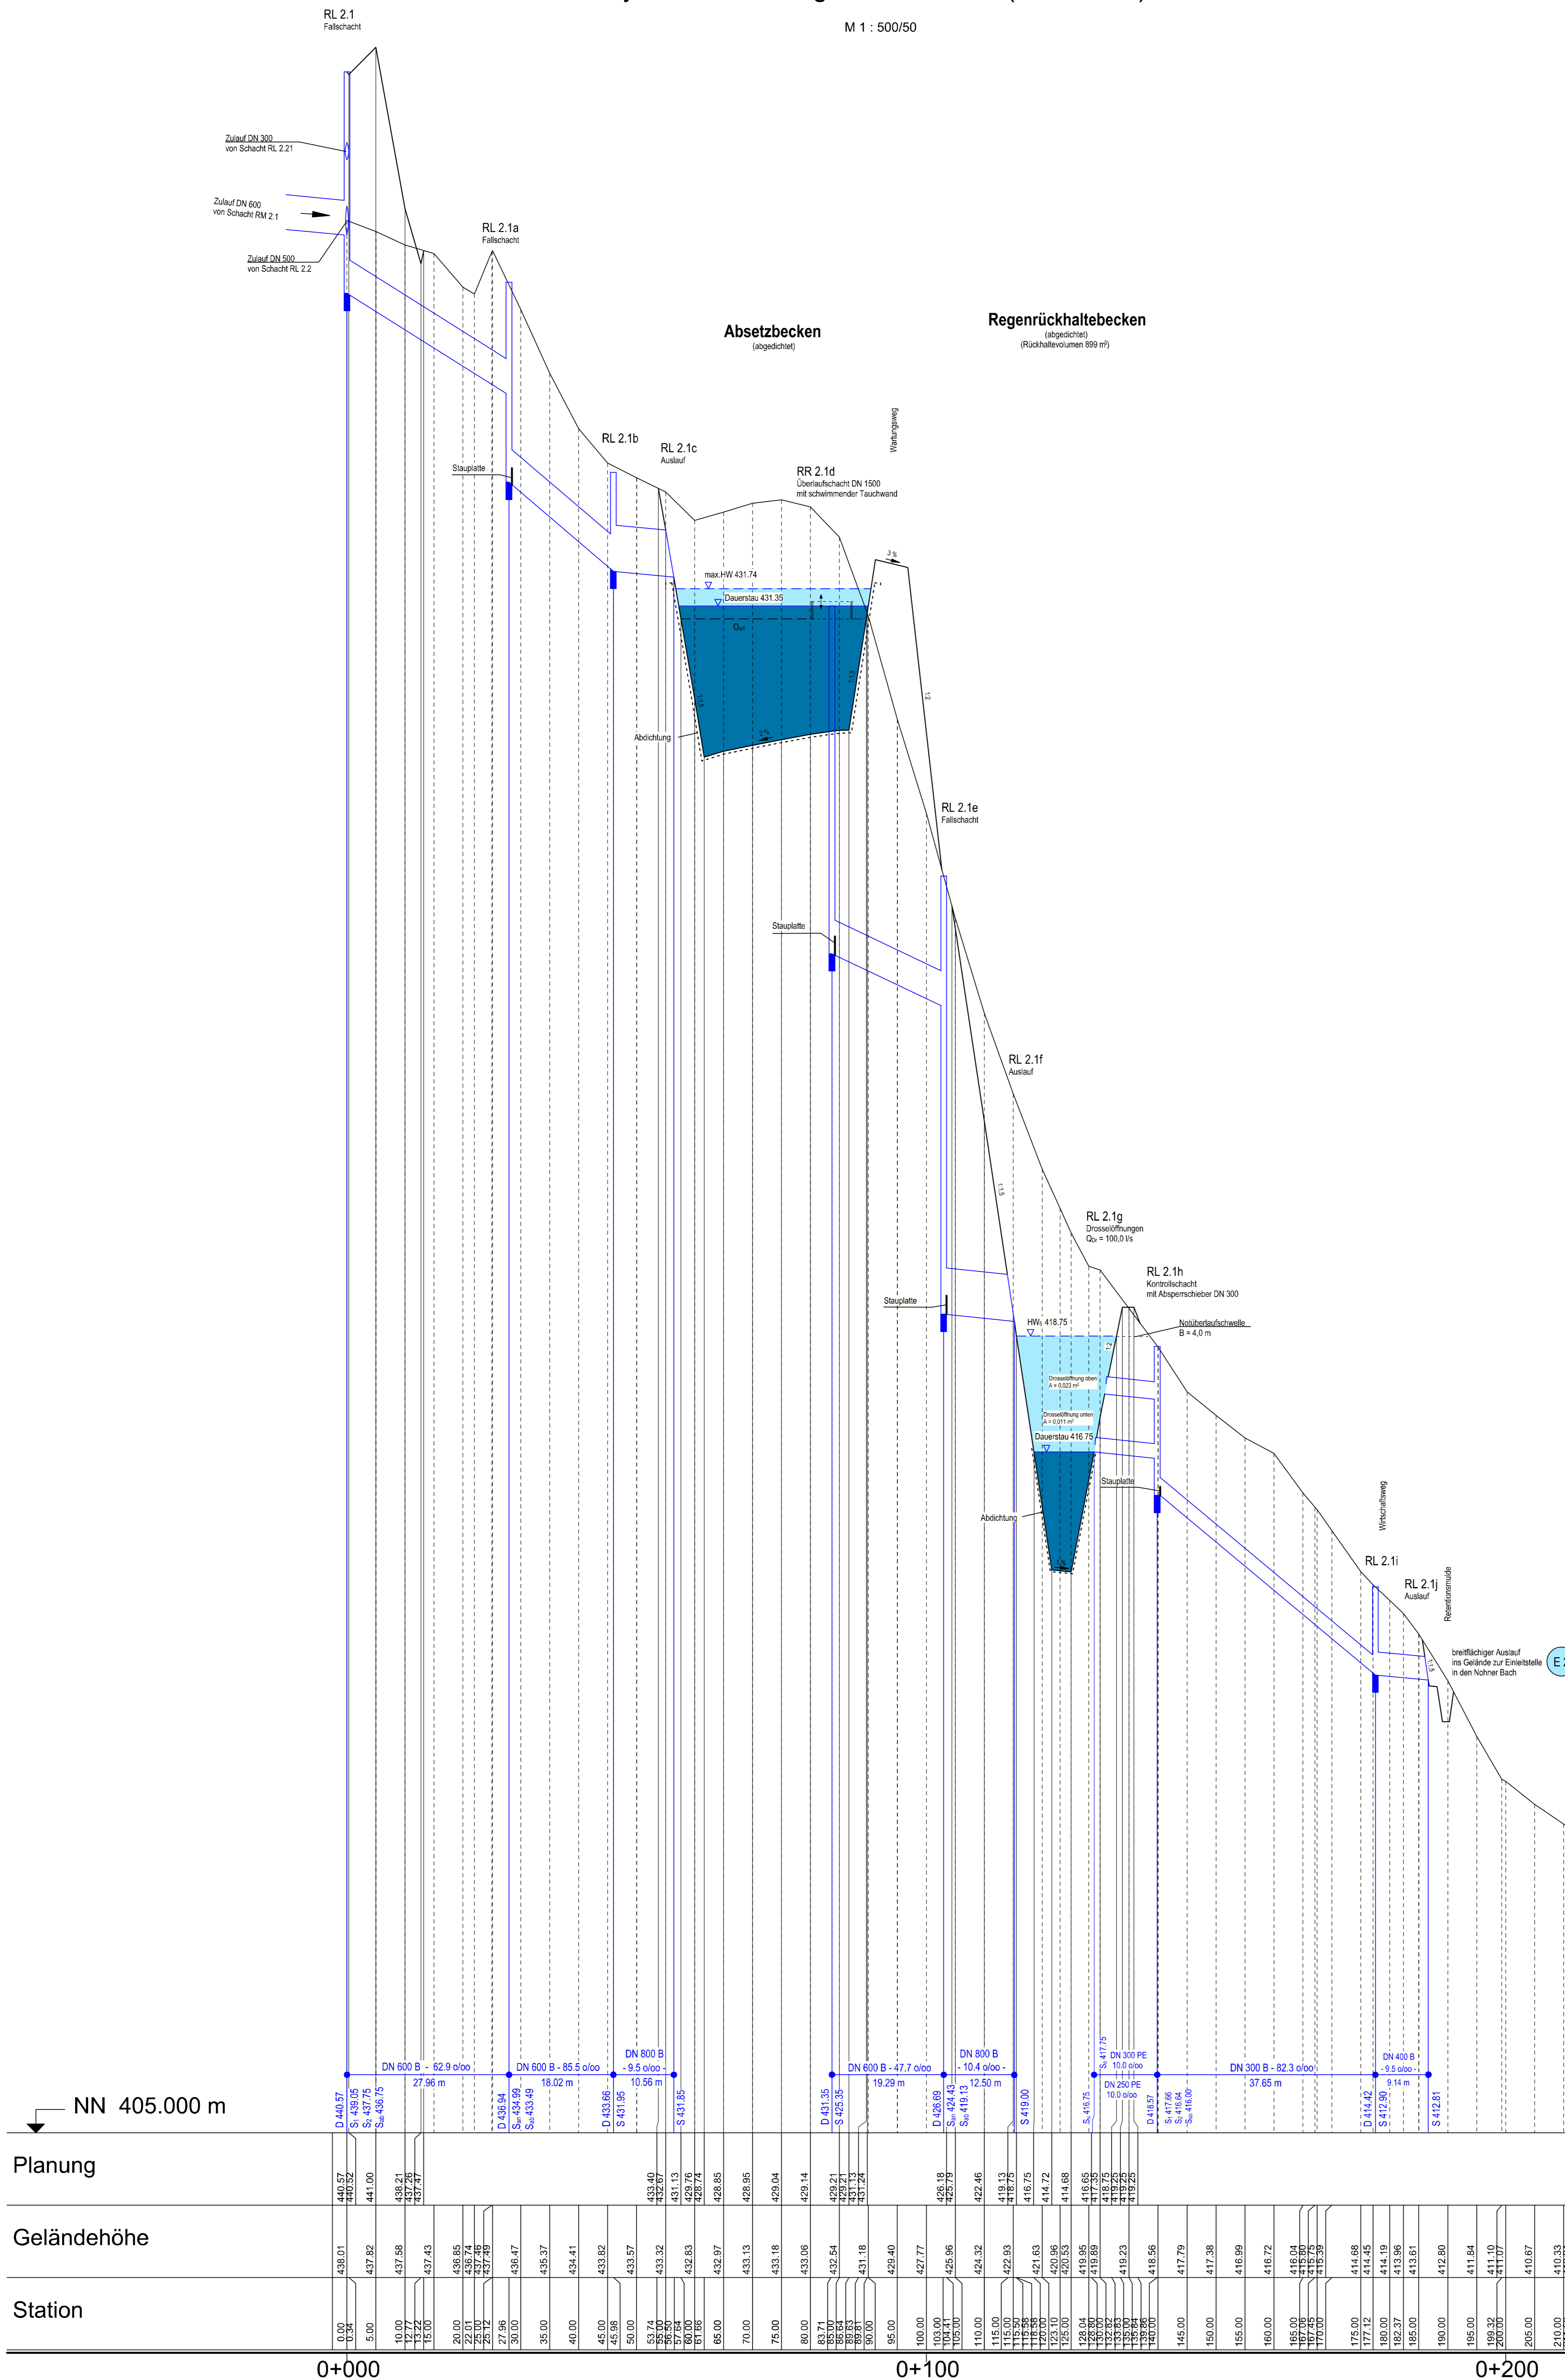

c			
b			
a			
Nr.	Art der Änderung	Datum	Name

1	2	3	4	5	6
---	---	---	---	---	---

	Landesbetrieb Mobilität Trier Dastachstraße 15c 54292 Trier Tel.: 0651/9796-0 Fax: 0651/9796-1480	Datum	Name
		03/2018	He / Ko
		03/2018	He / Ko
		29/03/2018	gez. Bauch

## FESTSTELLUNGSENTWURF

	Unterlage: 8.3 Blatt-Nr.: 2 <b>Hydraul. Längsschnitt</b> Regenrückhaltebecken II Bau-km 9+430
PROJIS-Nr.: 0768725720	SAP-Nr.: A-71-02-0019.02

**Neubau der A 1  
AS Kelberg (B 410) - AS Adenau (L 10)**  
Bau-km 4+920 bis Bau-km 15+466,325

aufgestellt:		<b>Nachrichtliche Anlage zum Planfeststellungsbeschluss gemäß Kapitel A Nr. xv</b>
Trier, den 03.04.2018		