


Hydraulischer Längsschnitt RRB III (Achse 952)

M 1 : 500/50

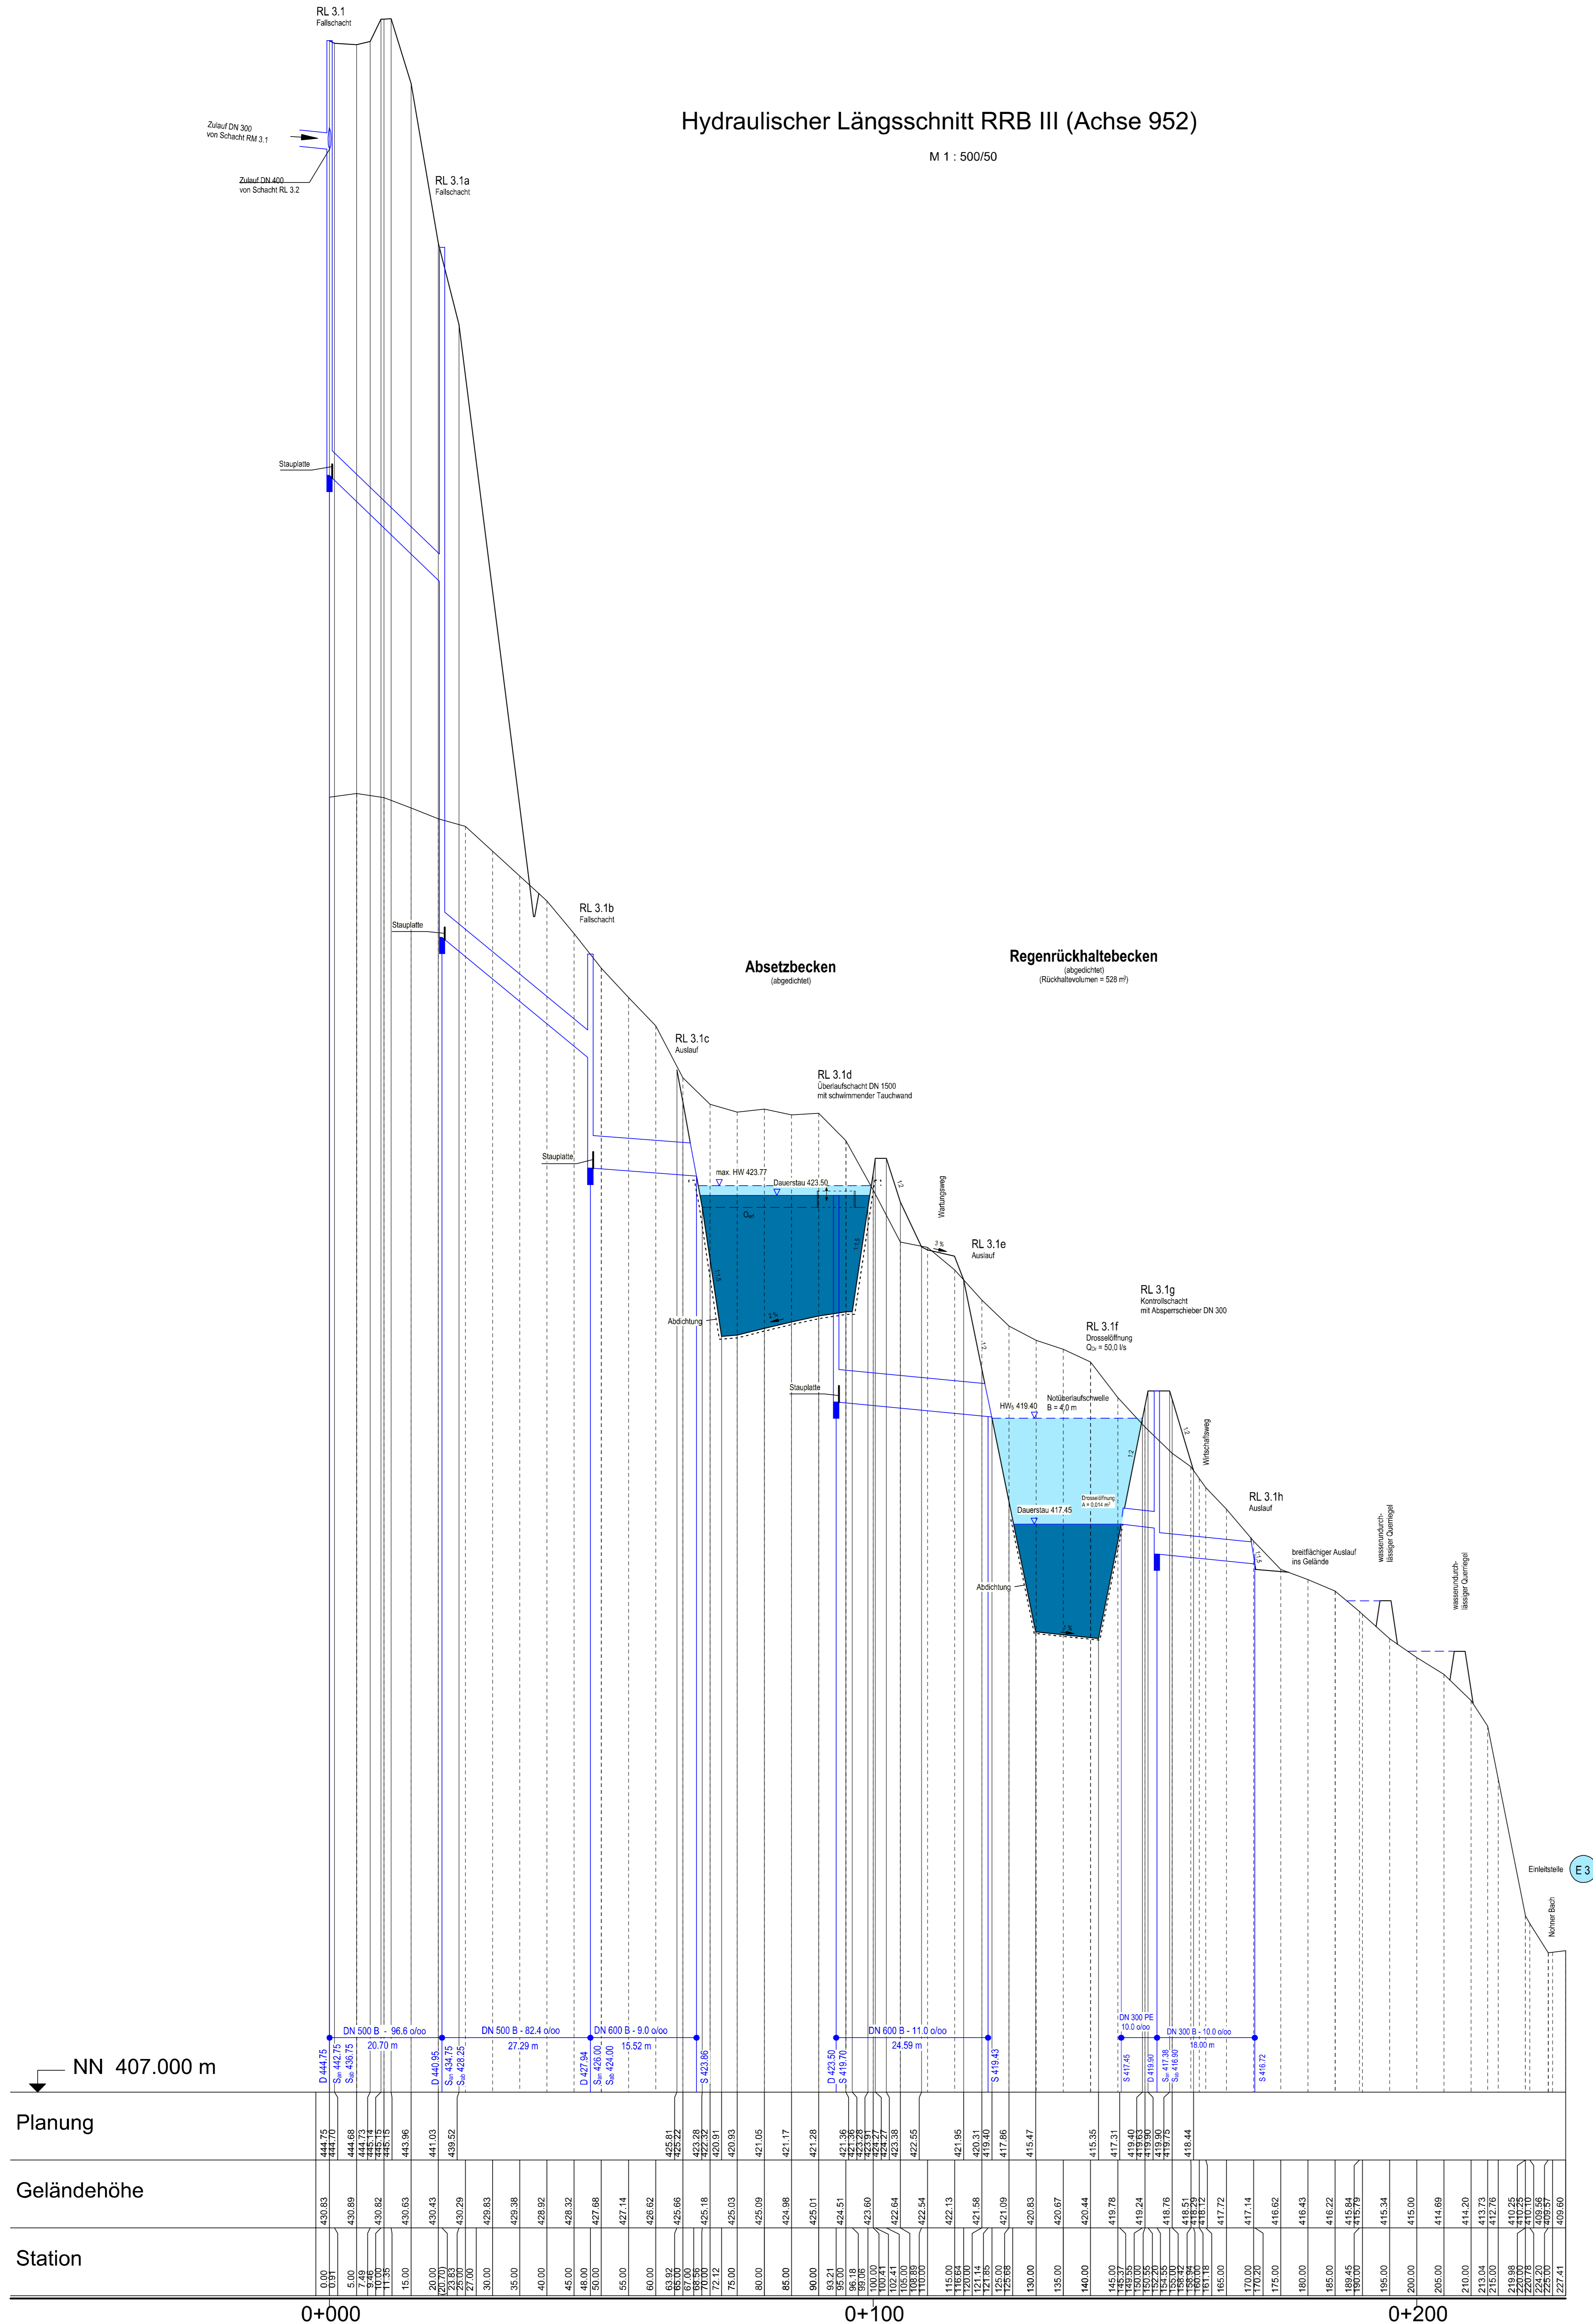

c			
b			
a			
Nr.	Art der Änderung	Datum	Name

bearbeitet:		03/2018	He / Ko
gezeichnet:		03/2018	He / Ko
geprüft:		29/03/2018	gez. Busch

FESTSTELLUNGSENTWURF

Straßenbauverwaltung: Rheinland-Pfalz		Unterlage: 8.3	Blatt-Nr.: 3
PROJIS-Nr.: 0798725720		SAP-Nr.: A.71-02-0019.02	Mußstab: 1 : 500/50

Neubau der A 1 AS Kelberg (B 410) - AS Adenau (L 10)

Bau-km 4+920 bis Bau-km 15+466,325

aufgestellt: *Busch*
 Trier, den 03.04.2018

Nachrichtliche Anlage zum Planfeststellungsbeschluss gemäß Kapitel A Nr. xv