


Hydraulischer Längsschnitt RRB IV (Achse 945)

M 1 : 500/50

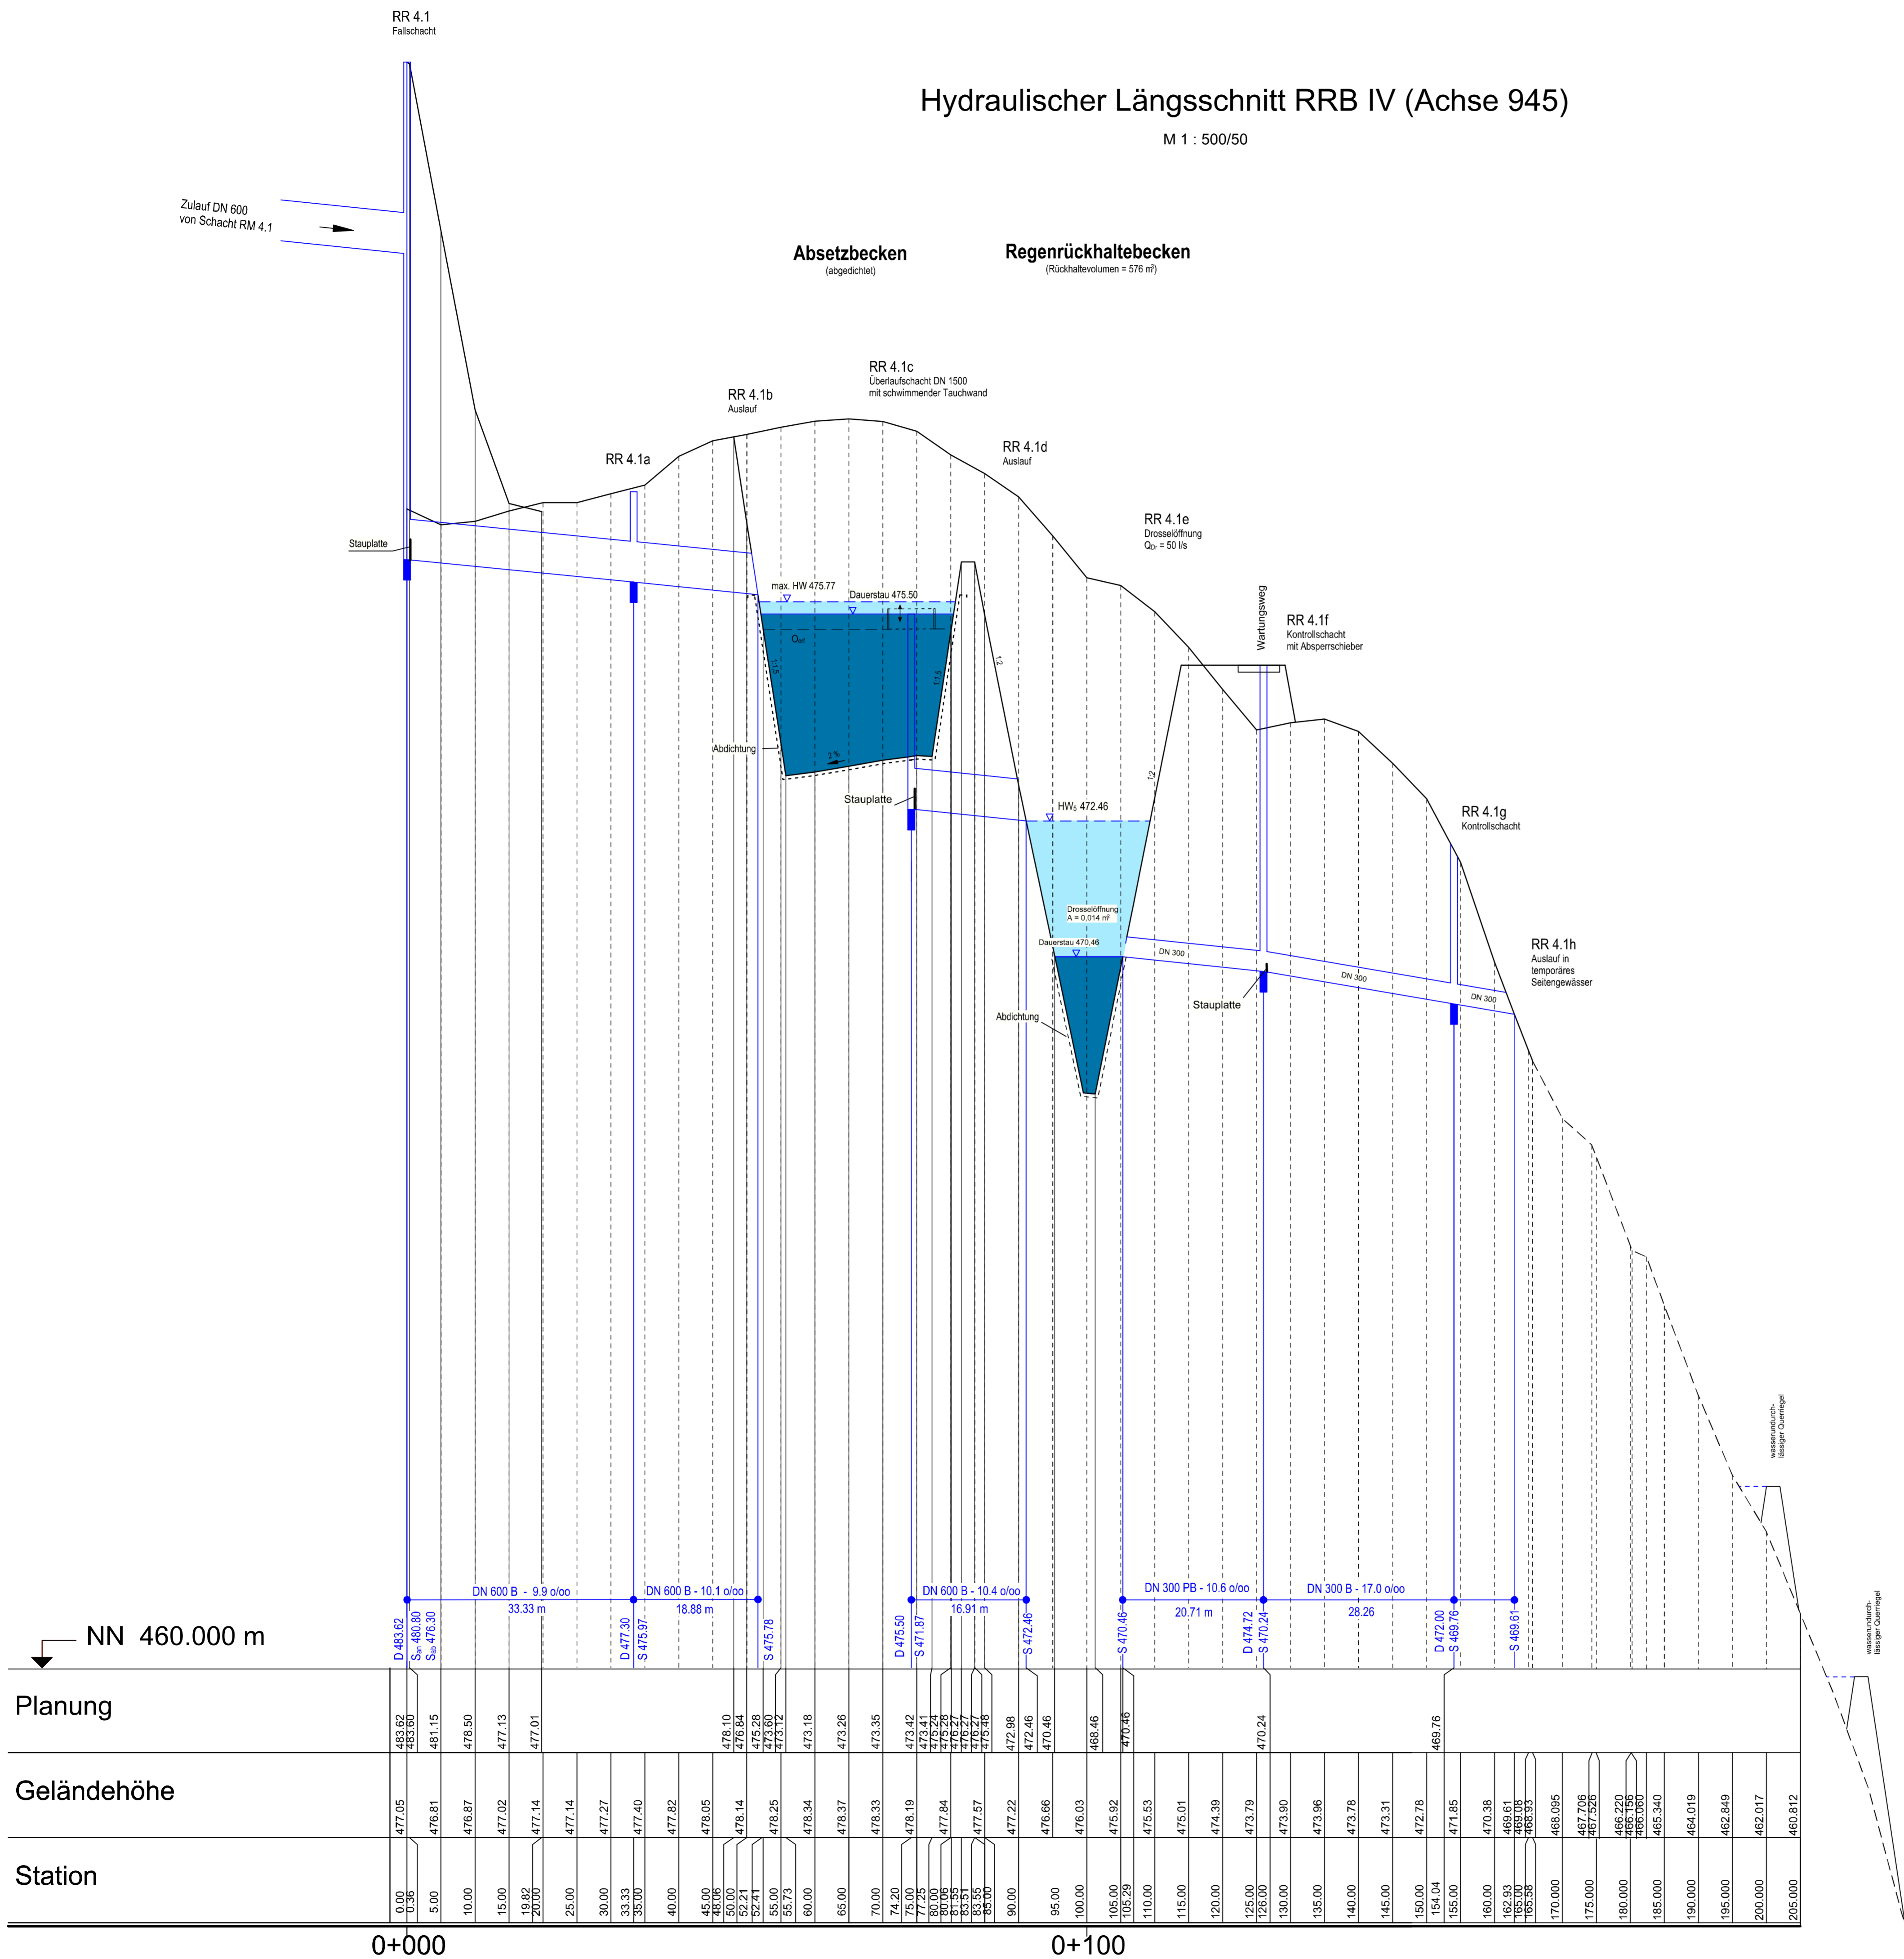

c			
b			
a			
Nr.	Art der Änderung	Datum	Name



	Landesbetrieb Mobilität Trier Dasbachstraße 15c 54292 Trier Tel.: 0651/9796-0 Fax: 0651/9796-1480	Datum	Name
	bearbeitet:	03/2018	He / Ko
	gezeichnet:	03/2018	He / Ko
	geprüft:	29/03/2018	gez. Bauch

FESTSTELLUNGSENTWURF

	Unterlage: 8.3 Blatt-Nr.: 4
PROJIS-Nr.: 0788725720	SAP-Nr.: A.71-02-0019.02
Maßstab: 1 : 500/50	

Neubau der A 1 AS Kelberg (B 410) - AS Adenau (L 10)

Bau-km 4+920 bis Bau-km 15+466.325

aufgestellt: *Bgw*
Trier, den 03.04.2018

**Nachrichtliche Anlage zum
Planfeststellungsbeschluss
gemäß Kapitel A Nr. XV**

Weiterleitung über
temporäres Seitengewässer
zur Einleitstelle **E 4** am Grünbach