


Hydraulischer Längsschnitt RRB V (Achsen 954/956)

M 1 : 500/50

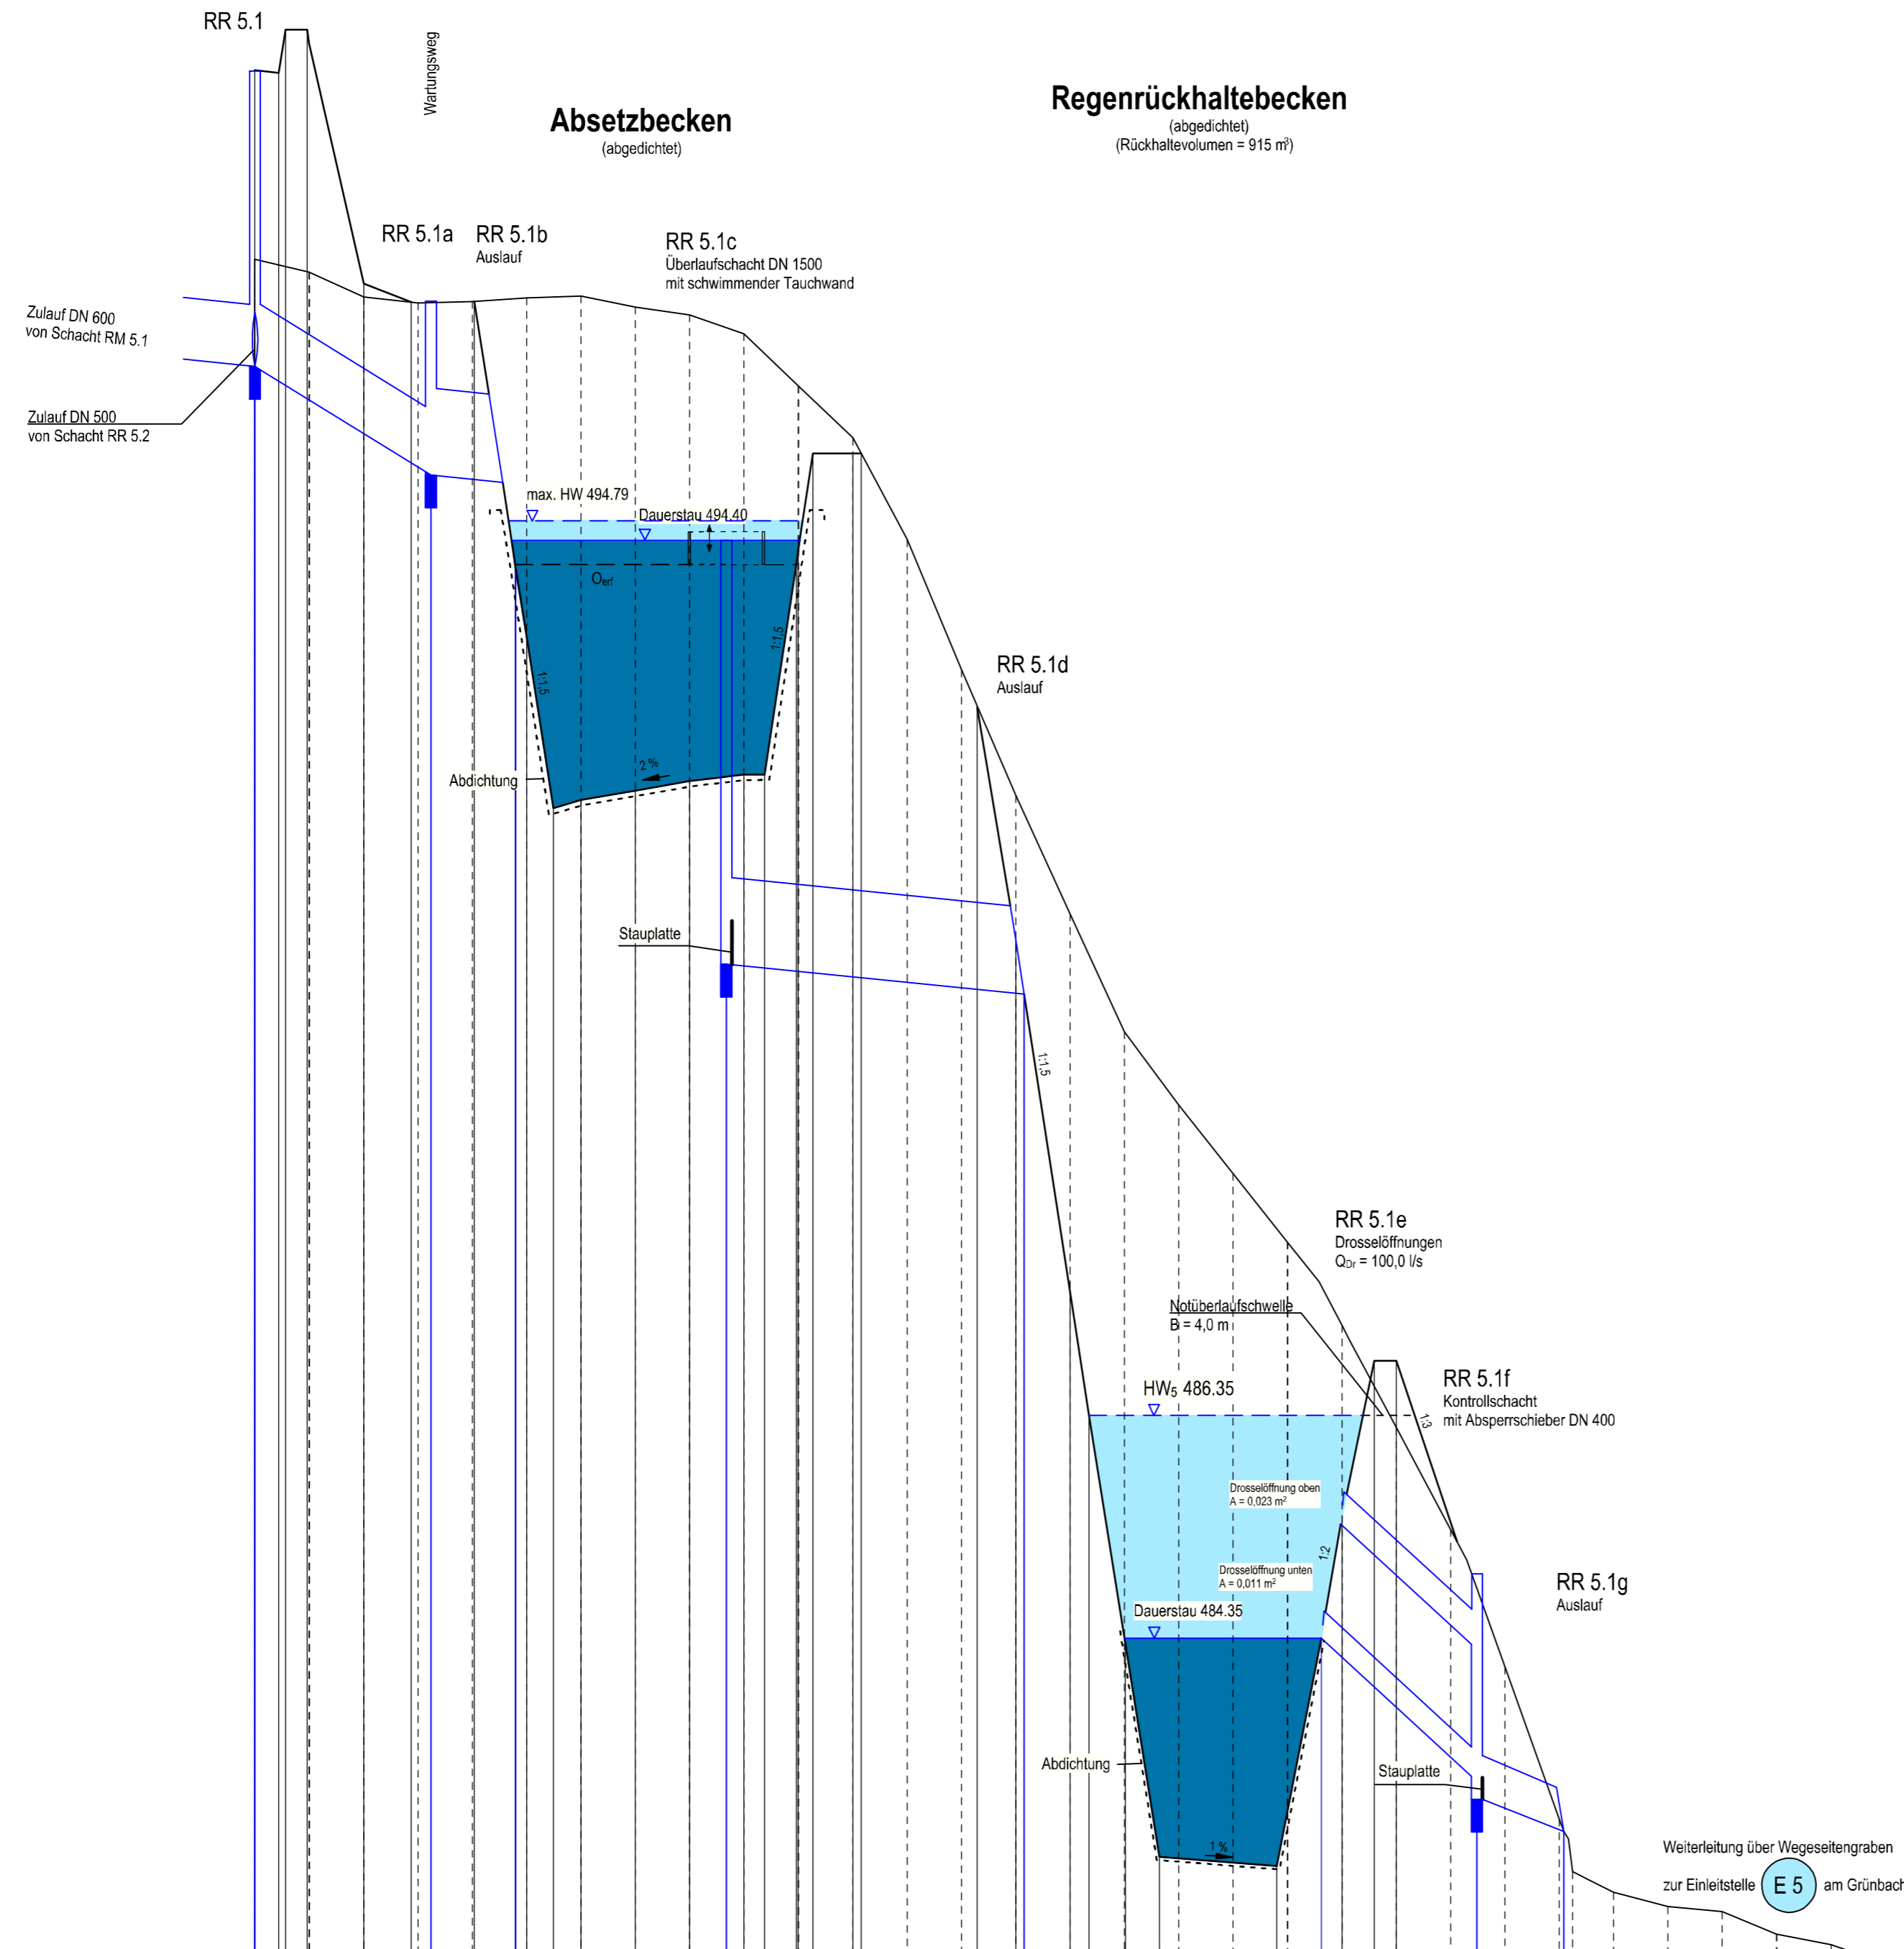

Planung	485.72 485.70 485.10 485.37 486.87 486.64 486.59 486.60 484.18 485.51 481.94 482.01 482.10 482.19 482.24 482.25 482.19 482.20 485.34 485.20 484.41 483.21 482.05 482.78 480.96 76.73 484.27 482.33 482.21 484.35 485.42 486.85 486.85	
Geländehöhe	486.80 485.70 485.10 485.37 486.87 486.64 486.59 486.60 484.18 485.51 481.94 482.01 482.10 482.19 482.24 482.25 482.19 482.20 485.34 485.20 484.41 483.21 482.05 482.78 480.96 76.73 484.27 482.33 482.21 484.35 485.42 486.85 486.85	
Station	0+00 2+00 4+00 6+00 8+00 10+00 12+00 14+39 15+00 16+00 18+00 20+00 22+38 24+00 26+00 27+85 30+00 35+00 40+00 43+38 45+00 46+00 48+00 50+00 51+33 55+00 56+33 60+00 65+00 66+44 70+00 75+00 80+00 80+07 85+00 90+00 95+00 100+00 105+00 110+00 115+00 120+00 125+00 130+00 135+00 140+00 145+00 150+00 153+72	
	0+000	0+100

c			
b			
a			
Nr.	Art der Änderung	Datum	Name

1	2	3	4	5	6
---	---	---	---	---	---

	Landesbetrieb Mobilität Trier Dasbachstraße 15c 54292 Trier Tel.: 0651/9796-0 Fax: 0651/9796-1480	Datum	Name
	bearbeitet:	03/2018	He / Ko
	gezeichnet:	03/2018	He / Ko
	geprüft:	29/03/2018	gez. Bauch

FESTSTELLUNGSENTWURF

Straßenbauverwaltung: 	Unterlage: 8.3 Blatt-Nr.: 5 Hydraul. Längsschnitt Regenrückhaltebecken V Bau-km 11+900
PROJIS-Nr.: 0768725720	SAP-Nr.: A.71-02-0019.02
Maßstab: 1 : 500/50	

**Neubau der A 1
AS Kelberg (B 410) - AS Adenau (L 10)**
Bau-km 4+920 bis Bau-km 15+466,325

aufgestellt: *Bgw*

Trier, den 03.04.2018

**Nachrichtliche Anlage zum
Planfeststellungsbeschluss
gemäß Kapitel A Nr. xv**