



# Hydraulischer Längsschnitt RRB VI (Achse 957)

M 1 : 500/50

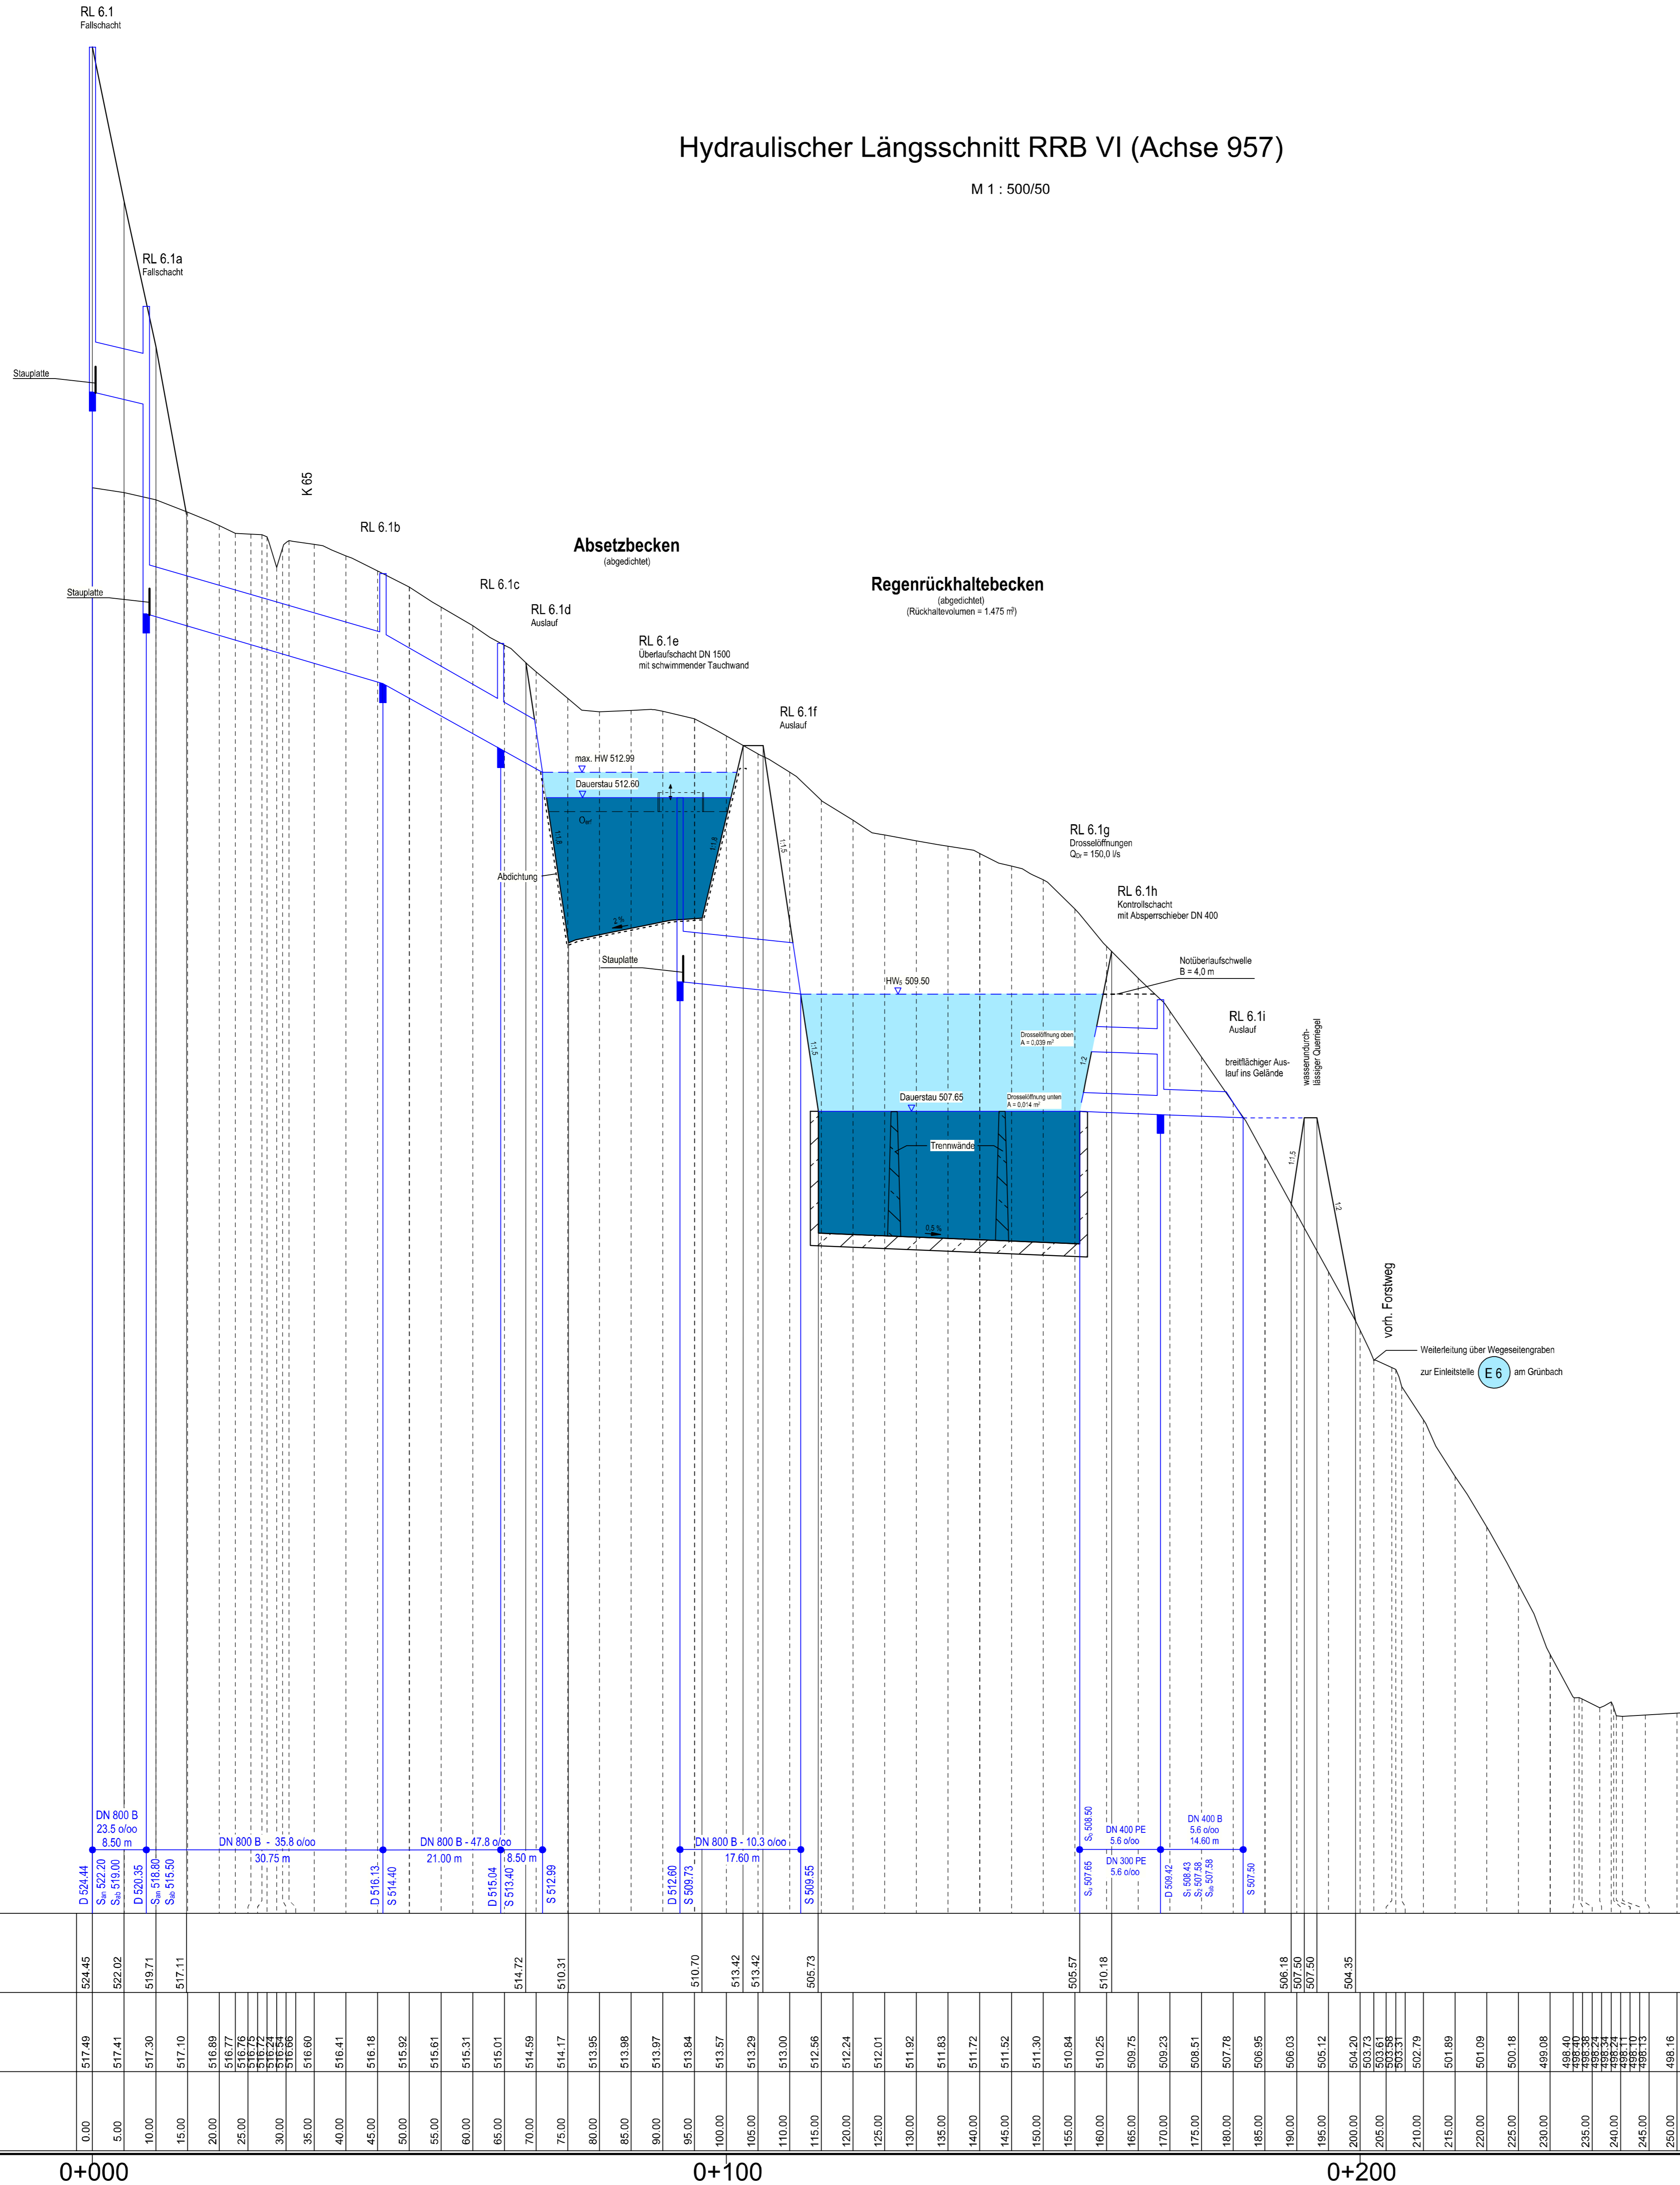

c			
b			
a			
Nr.	Art der Änderung	Datum	Name

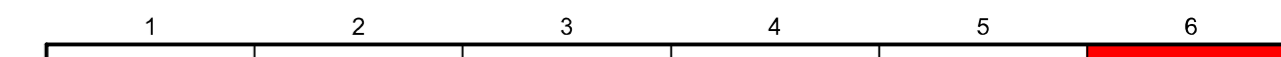

	Landesbetrieb Mobilität Trier Dasbachstraße 15c 54292 Trier Tel.: 0651/9796-0 Fax: 0651/9796-1480	bearbeitet:	03/2018	He / Ko
		gezeichnet:	03/2018	He / Ko
		geprüft:	29/03/2018	gez. Bauch

## FESTSTELLUNGSENTWURF

	Unterlage: 8.3 Blatt-Nr.: 6 <b>Hydraul. Längsschnitt</b> Regenrückhaltebecken VI Bau-km 13+640
PROJIS-Nr.: 0768725720	SAP-Nr.: A.71-02-0019.02
Maßstab: 1 : 500/50	

Neubau der A 1  
AS Kelberg (B 410) - AS Adenau (L 10)  
Bau-km 4+920 bis Bau-km 15+466.325

aufgestellt: *Bgn*  
Trier, den 03.04.2018

**Nachrichtliche Anlage zum Planfeststellungsbeschluss gemäß Kapitel A Nr. XV**