


Y 3443002.237
X 5542695.819

Y 3443315.758
X 5543750.194

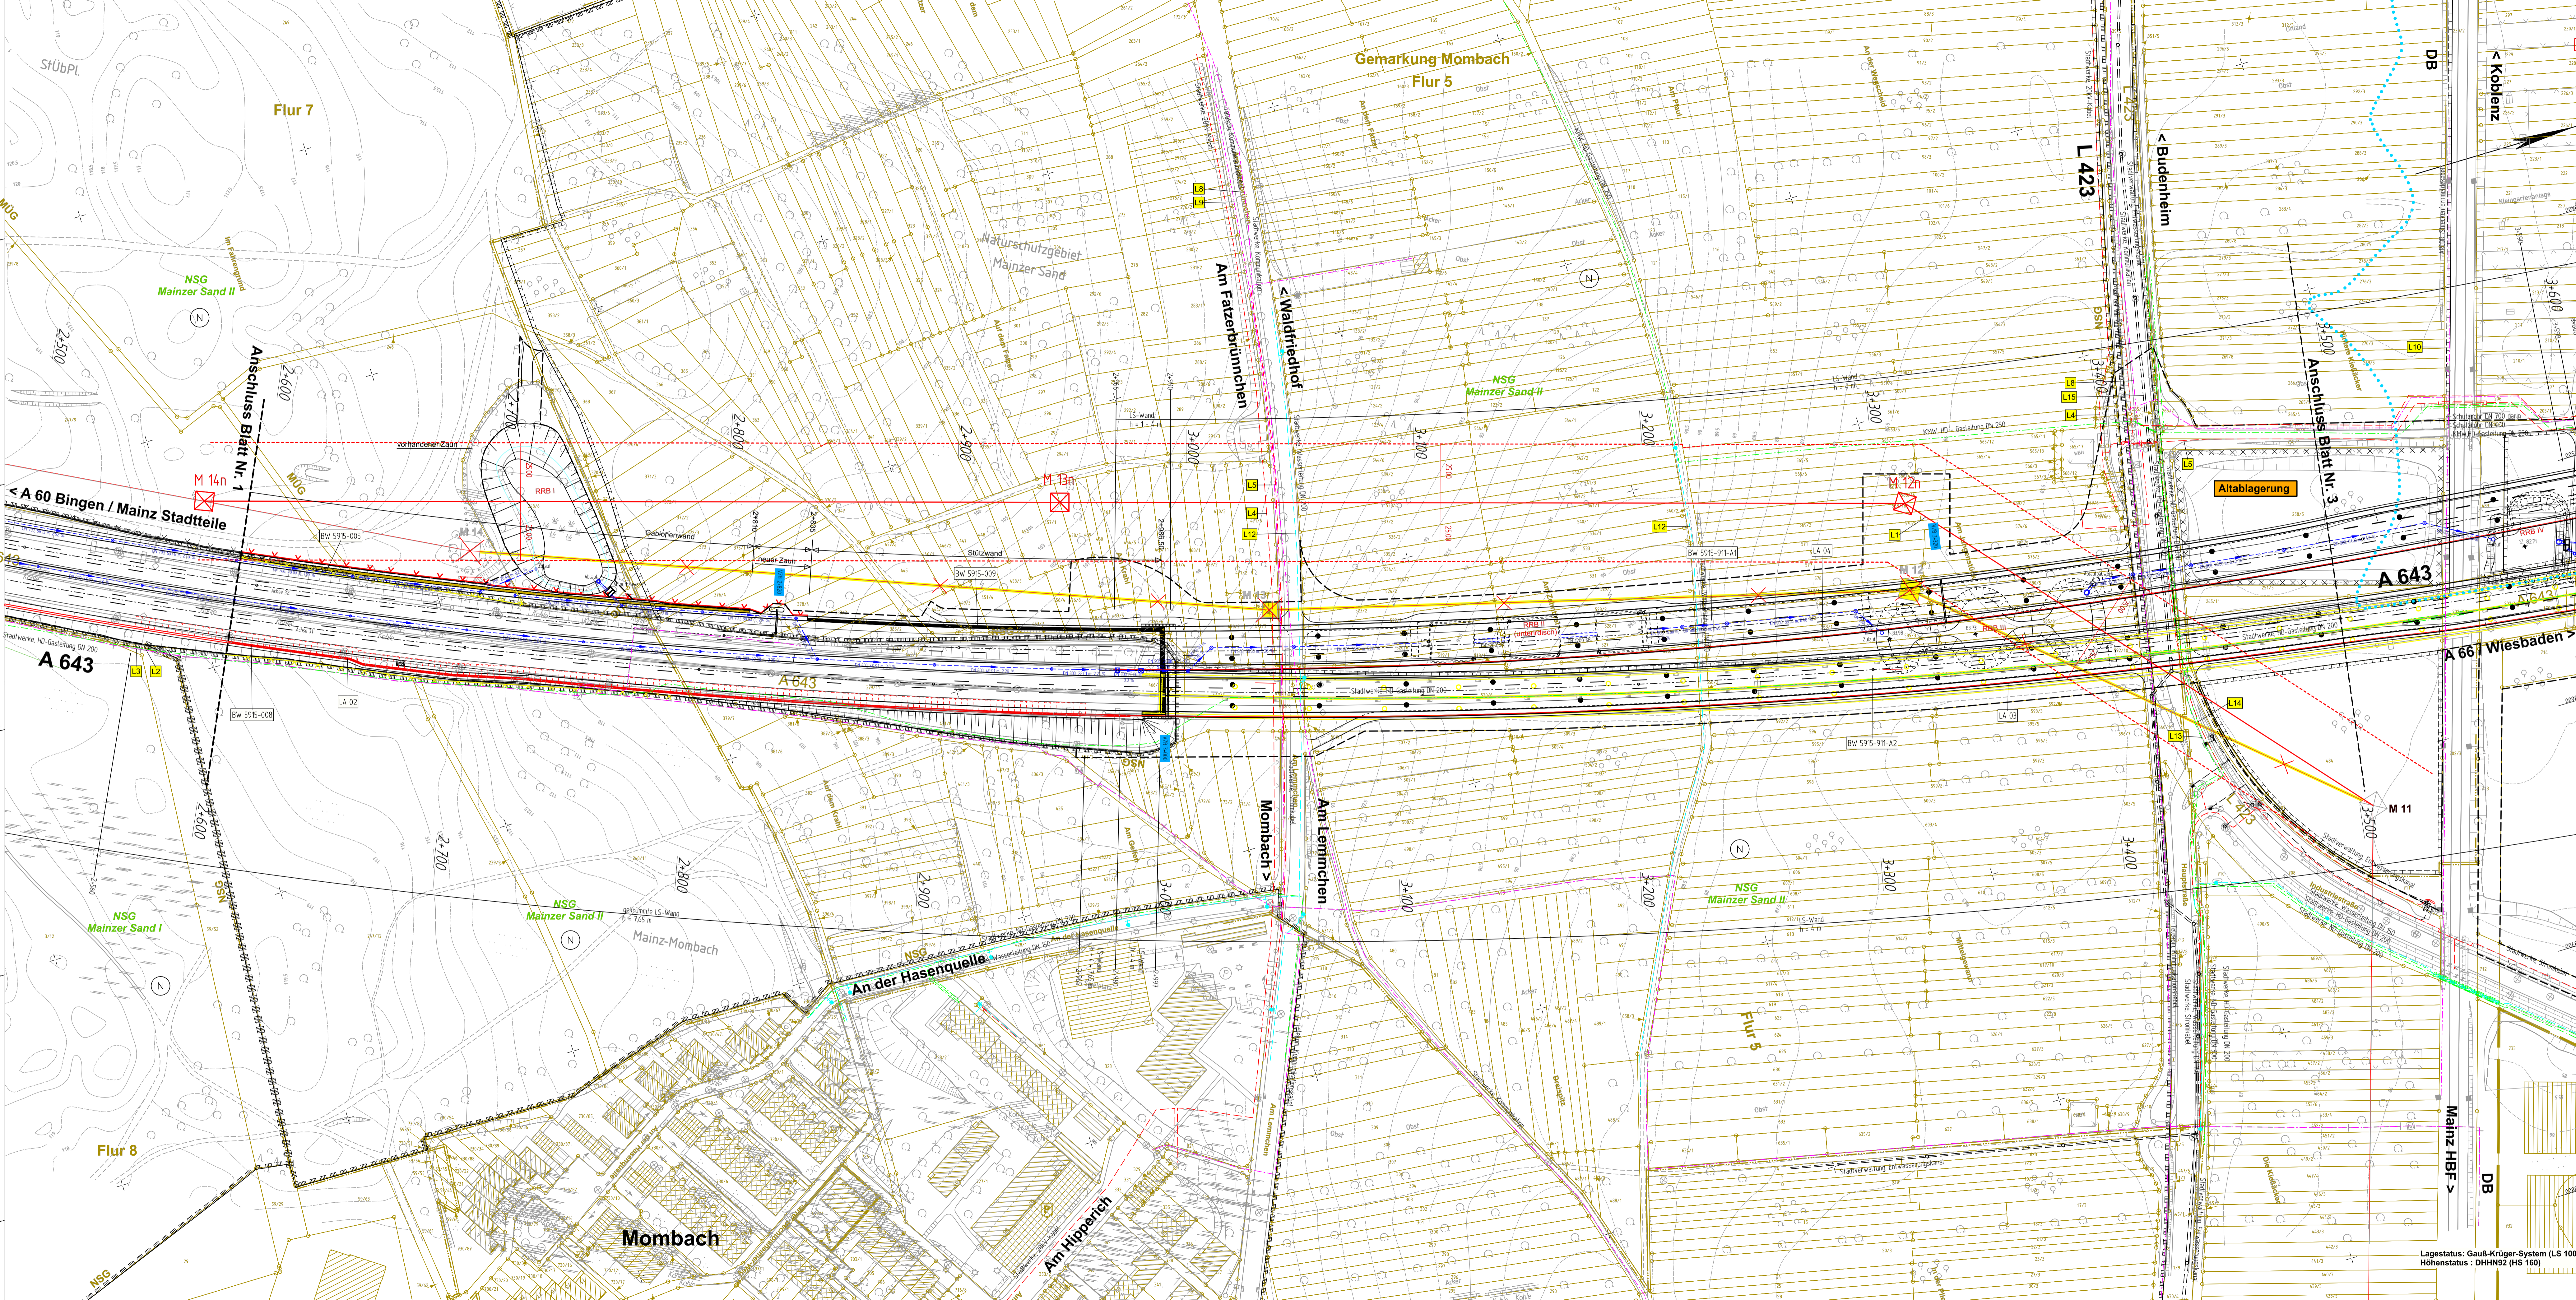

Zeichenerklärung

Planung

- Einschnittsböschung
- Mulde mit Fiederichtung / Versickerungsmulde
- Richtungsfahrbahn mit Fahrfahrbahn
- Mittelstreifen
- Richtungsfahrbahn, Achse
- Bankett
- Dammböschung
- Entwässerungsgraben mit Fiederichtung
- Stoßstellenflächen, Hinterfüllung / Angleich
- Notrufsäule

Sonstiges

- Nr. im Regelungsverzeichnis
- Baufeldgrenze
- Planfeststellungsgrenze

Versorgungseinrichtungen

vorhanden	geplant	Trinkwasserleitung
W	W	
G	G	Gasleitung
E	E	E-Freileitung
F	F	Fernmeldeleitung
SW	SW	Schmutzwasserleitung
SB	SB	Leitung Straßenbeleuchtung
FH	FH	Fernheizleitung

Entwässerung

vorhanden	geplant	Regenwasserleitung DN 300 mit Angabe von Fiederichtung, Länge und Gefälle
DN 300	DN 300	
		Kontrollschacht Drain mit Drainageleitung
		Straßenablauf mit Anschlussleitung
		Prüfschacht

c			
b			
a			
Nr.	Art der Änderung	Datum	Name
1			
2			
3			

Entwurfsbearbeitung:
Kocks Consult GmbH
Stegemannstr. 32-38
56068 Koblenz
Tel.: 0261 / 1302-0
Fax: 0261 / 1302-400
E-Mail: info@kocks-ing.de

KOCKS INGENIEURE

bearbeitet:	30.04.2019	Bor
gezeichnet:	30.04.2019	Mac
geprüft:	30.04.2019	Tr

LBM Landesbetrieb Mobilität
Worms
Schönauer Straße 5
67547 Worms
Tel.: 06241 / 401-5
Fax: 06241 / 401-600

Projekt-Nr.:	A.31-15-0007.01	
Prüfung:	10.05.2019	Zi
Landespflege:	10.05.2019	Wi
Inmisionschutz:	10.05.2019	Zi

FESTSTELLUNGSENTWURF

Strassenbauverwaltung:
RheinlandPfalz

Unterlage: S.2 Blatt-Nr.: 2
Leitungsplan 2
Bau-km: 2+600 - 3+500
Maßstab: 1:1000

A 643
6-streifiger Ausbau
zwischen AD Mainz und AK Wiesbaden-Schierstein
Abschnitt
AS Mainz-Gonsenheim bis AS Mainz-Mombach

aufgestellt:
Worms, den 10.05.2019

gez. Knoop
Dienststellenleiter

Lagestatus: Gauß-Krüger-System (LS 100)
Höhenstatus: DHHN92 (HS 160)

Y 3443533.259
X 5542537.918

Y 3443846.780
X 5543592.293