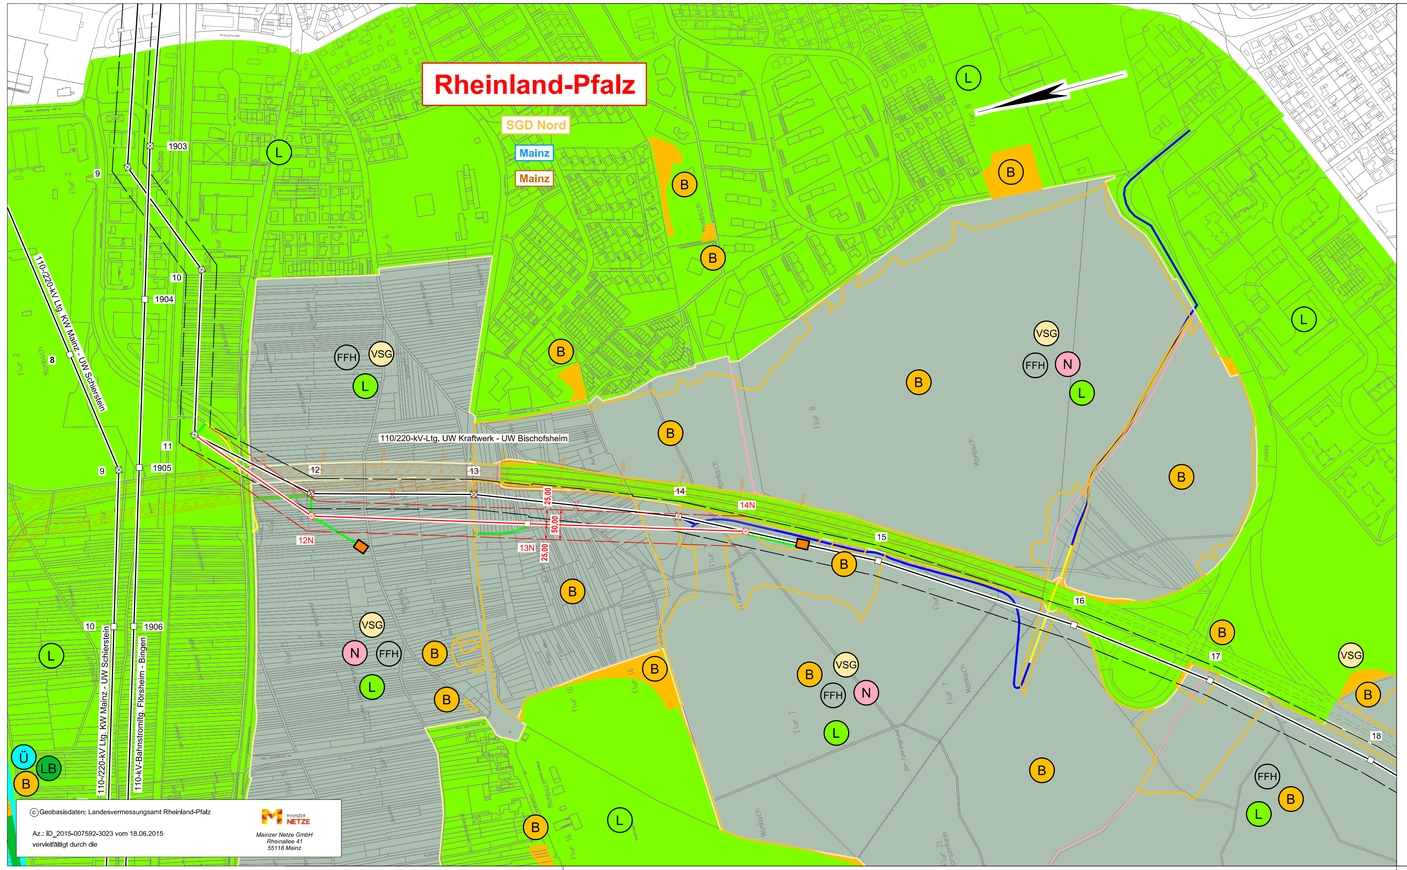

© Geobasisdaten: Landesvermessungsamt Rheinland-Pfalz

Az.: ID_2015-007592-3023 vom 18.06.2015
vervielfältigt durch die

MAINZER NETZE
Mainzer Netze GmbH
Rheinallee 41
55118 Mainz

Legende

- Landesgrenze
- Reg.- Bez. Grenze
- Kreisgrenze
- Gemeindegrenze
- Umspannanlage (Bestand)
- Hochspannungsfreileitung (Bestand)
- Hochspannungsfreileitung (Bestand) wird demontiert
- Trag-/ Abspannmast (Bestand)
- Trag-/ Abspannmast (Bestand) wird demontiert
- Schutzstreifenrand (Bestand)
- Planungen / Ausweisungen nachrichtlich übernommen
- Topografie nachrichtlich übernommen
- FFH-Gebiet
- Vogelschutzgebiet
- Naturschutzgebiet
- Nationalpark
- Biosphärenreservat
- Landschaftsschutzgebiet
- Naturpark
- Naturdenkmal
- geschützter Landschaftsbestandteil
- gesetzlich geschütztes Biotop (§ 30 BNatschG)
- Wasserschutzgebietszone
- Überschwemmungsgebiet
- Bodendenkmal
- Archäologische Verdachtsfläche
- Altlastenfläche
- Rettungspunkt
- Umspannanlage geplant
- Hochspannungsfreileitung (Planung)
- Hochspannungsfreileitung (Planung) in bestehender Leitungsachse
- Trag-/ Abspannmast (Planung)
- Trag-/ Abspannmast (Planung) an bestehendem Standort
- Schutzstreifenrand (Planung)
- Hochspannungskabel (Planung)
- Provisorium
- vorhandener, befestigter Asphaltweg
- Fahrbohlenweg, Vorgabe RWE
- vorhandener Feldweg
- Ausbau eines unbefestigten Weges/ Neuanlage als dauerhafter Schotterweg
- Ausbau eines unbefestigten Weges/ Neuanlage als temporärer Schotterweg
- Maschinenstellfläche

MAINZER NETZE

Anlage 16.1.2.2

Umbau einer 110-/220-kV Hochspannungsfreileitung zwischen Mast 11 - Mast 14N

110-/220-kV-Hochspannungsfreileitung UW Kraftwerk - UW Bischofsheim

Abschnitt: KW Mainz - UW Saarstraße

Übersichtsplan 1 : 5000

Auslegungsvermerk der Gemeinde
(Anhörungsverfahren § 43a EnWG i.V.m. § 73 VwVfG)

Der Plan hat ausgelegen in der Zeit vom ..... 20 .... bis ..... 20 ....

in der Gemeinde .....

Gemeinde

Siegel

Planfeststellungsvermerk der Planfeststellungsbehörde

Nach § 43b EnWG i.V.m. § 74 VwVfG planfestgestellt durch Beschluss vom ..... 20 ....

Planfeststellungsbehörde

Siegel

Auslegungsvermerk der Gemeinde
(Planfeststellungsbeschluss und festgestellter Plan (§ 43b EnWG i.V.m. § 74 VwVfG))

Der Planfeststellungsbeschluss und Ausfertigung des festgestellten Planes haben ausgelegen in der Zeit vom ..... 20 .... bis ..... 20 ....

in der Gemeinde .....

Gemeinde

Siegel

Zur Plananfertigung verwendete DGK 5: DXF Daten im Maßstab 1:5000

Stand:	10.10.2018	-/-
Erstellt:	10.06.2015	Junghanns

Planverfasser:
SPIE SAG GmbH
GB S GG CeGIT
Luxemburger Straße 162
54294 Trier

SPIE SAG GmbH

Trier, 10.10.2018 .....
i.A. F. Bender

Stand der Schutzausweisungen: 08/2017

Antragsteller:
Mainzer Netze GmbH
TFM 12
Rheinallee 41
55118 Mainz

MAINZER NETZE

Mainz, ...
i.A. K. Vogel