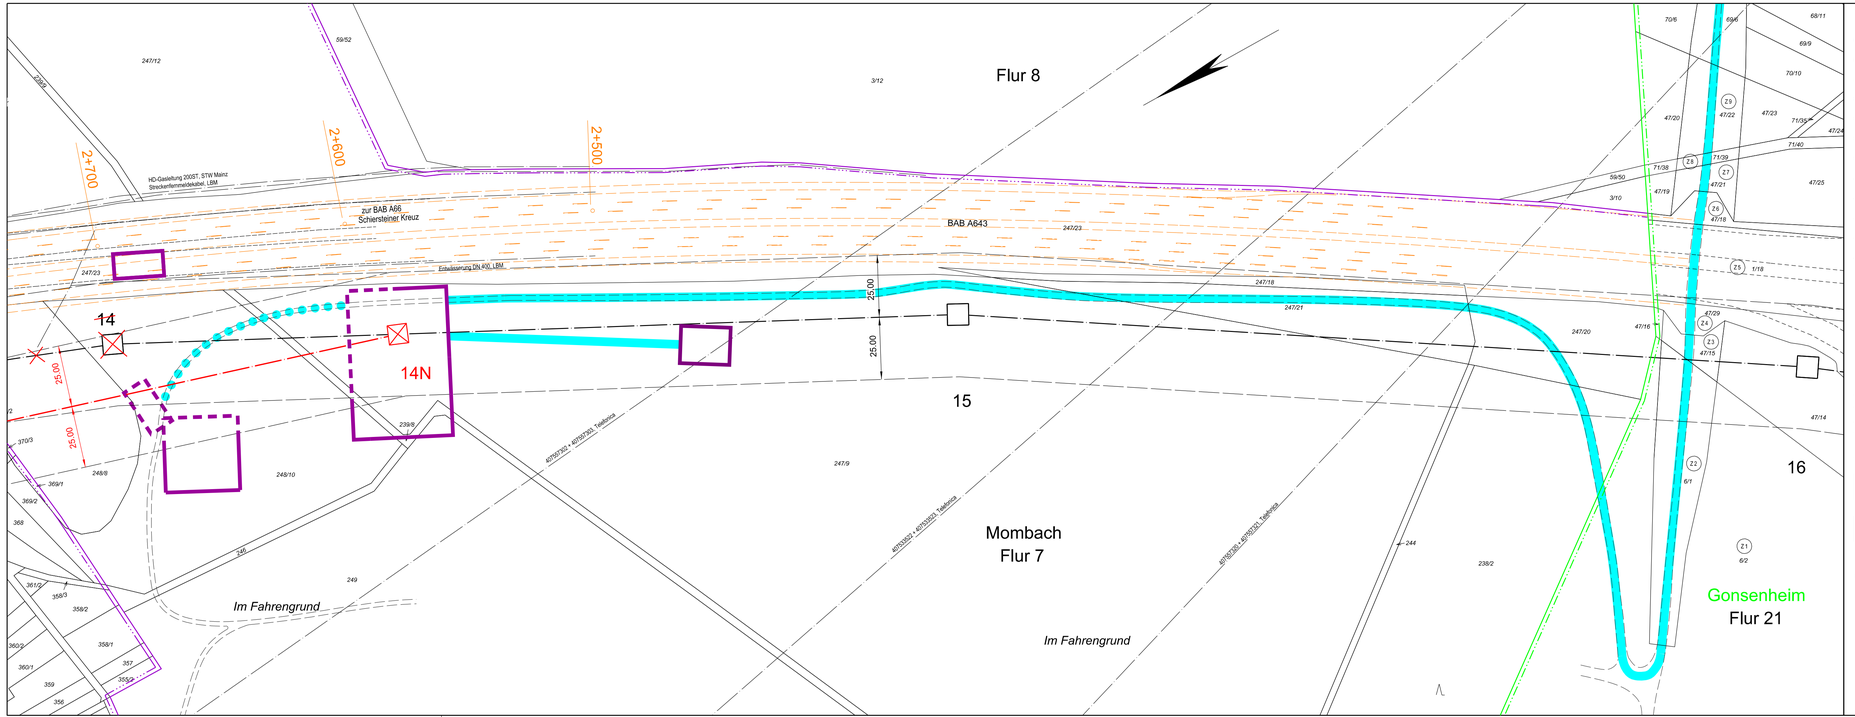

Legende

- Staatsgrenze
- Landesgrenze
- Reg.- Bez. Grenze
- Kreisgrenze
- Gemeindegrenze
- Gemarkungsgrenze
- Flurgrenze
- Tragmast (Bestand) mit Leitungsachse
- Abspannmast (Bestand) mit Leitungsachse
- Tragmast (geplant) mit Leitungsachse
- Abspannmast (geplant) mit Leitungsachse
- Abzubauender Mast mit abzubauender Leitung
- 1 — laufende Nr. der vom Schutzstreifen betroffenen Flurstücke in der Gemarkung (siehe Registerblatt Sp. 2)
- 21 — laufende Nr. der ausschließlich von Zuwegung oder Arbeitsflächen betroffenen Flurstücke in der Gemarkung (siehe Registerblatt Sp. 2)
- (ONr.1a) — Objektnummer lt. Kreuzungsverzeichnis
- Schutzstreifenrand
- Planungen / Flächenausweisungen nachrichtlich übernommen
- Topografie nachrichtlich übernommen
- Für die geplante Freileitung zu beschränkende Grundstücksfläche — Schutzstreifen
- Baustelleneinrichtungsfläche — temporäre Arbeitsfläche außerhalb des Schutzstreifens auf Flurstücken mit Leitungsrecht
- Baustelleneinrichtungsfläche — temporäre Arbeitsfläche außerhalb des Schutzstreifens auf Flurstücken ohne Leitungsrecht
- Zuwegung auf Flurstücken mit Schutzstreifeneinnanspruchnahme
- Zuwegung auf Flurstücken ohne Schutzstreifeneinnanspruchnahme

Anlage 16.1.2.3.1.2

MAINZER NETZE

Umbau einer 110-/220-kV Hochspannungsfreileitung zwischen Mast 11 - Mast 14N

110/220-kV-Hochspannungsfreileitung UW Kraftwerk - UW Bischofsheim

Abschnitt: KW Mainz - UW Saarstraße

Lageplan 1 : 1000

von Mast Nr. 14N bis Mast Nr. 16

		MOMBACH	GONSENHEIM
GEMARKUNG	:	Mainz	Mainz
Kreis	:	Mainz	Mainz
Reg.-Bez.	:	SGD Nord	SGD Nord
Land	:	Rheinland-Pfalz	Rheinland-Pfalz
Katasteramt	:	Mainz	Mainz
Grundbuchamt	:	Mainz	Mainz

Auslegungsvermerk der Gemeinde
(Anhörungsverfahren § 43a EnWG i.V.m. § 73 VwVfG)

Der Plan hat ausgelegen in der Zeit vom ..... 20 ....
bis ..... 20 ....

in der Gemeinde .....

Gemeinde

Siegel

Planfeststellungsvermerk der Planfeststellungsbehörde

Nach § 43b EnWG i.V.m. § 74 VwVfG planfestgestellt durch Beschluss vom ..... 20 ....

Planfeststellungsbehörde

Siegel

Auslegungsvermerk der Gemeinde
(Planfeststellungsbeschluss und festgestellter Plan (§ 43b EnWG i.V.m. § 74 VwVfG))

Der Planfeststellungsbeschluss und Ausfertigung des festgestellten Planes haben ausgelegen in der Zeit vom ..... 20 ....
bis ..... 20 ....

in der Gemeinde .....

Gemeinde

Siegel

Ausgabe:	10.10.2018	13:51:31	
Erstellt:	19.07.2017	Henz	
Inhalt:	Planung		

Planverfasser:
SPIE SAG GmbH
GB S GG CeGIT
Luxemburger Straße 162
54294 Trier
SPIE SAG GmbH
Trier, 10.10.2018
i.A. F. Bender

Antragsteller:
Mainzer Netze GmbH
TFM 12
Rheinallee 41
55118 Mainz
MAINZER NETZE
Mainz,
i.A. K. Vogel