



# Umbau einer 110-/220-kV Hochspannungsfreileitung zwischen Mast 11 - Mast 14N

110/220-kV-Hochspannungsfreileitung  
 UW Kraftwerk - UW Bischofsheim  
 Abschnitt: KW Mainz - UW Saarstraße

## Lageplan 1 : 1000

- Zuwegung -

GEMARKUNG	: MOMBACH	GONSENHEIM
Gemeinde	: Mainz	Mainz
Kreis	: Mainz	Mainz
Reg.-Bez.	: SGD Nord	SGD Nord
Land	: Rheinland-Pfalz	Rheinland-Pfalz
Katasteramt	: Mainz	Mainz
Grundbuchamt	: Mainz	Mainz

**Auslegungsvermerk der Gemeinde**  
 (Anhörungsverfahren § 43a EnWG i.V.m. § 73 VwVfG)

Der Plan hat ausgelegen in der Zeit vom ..... 20 ....  
 bis ..... 20 ....

in der Gemeinde .....

Gemeinde

(Siegel)

**Planfeststellungsvermerk der Planfeststellungsbehörde**  
 Nach § 43b EnWG i.V.m. § 74 VwVfG planfestgestellt durch Beschluss vom ..... 20 ....

Planfeststellungsbehörde

(Siegel)

**Auslegungsvermerk der Gemeinde**  
 (Planfeststellungsbeschluss und festgestellter Plan (§ 43b EnWG i.V.m. § 74 VwVfG))


Der Planfeststellungsbeschluss und Ausfertigung des festgestellten Planes haben ausgelegen in der Zeit vom ..... 20 ....  
 bis ..... 20 ....

in der Gemeinde .....

Gemeinde

(Siegel)

Ausgabe:	10.10.2018	13:54:25	Planverfasser:	SPIE SAG GmbH	Antragsteller:	Mainzer Netze GmbH
Erstellt:	19.07.2017	Henz	GB S GG CeGIT	SPIE SAG GmbH	TFM 12	Rheinallee 41
Inhalt:	Planung		54294 Trier		55118 Mainz	
			Trier, 10.10.2018.....	I.A. F. Bender	Mainz, .....	I.A. K. Vogel

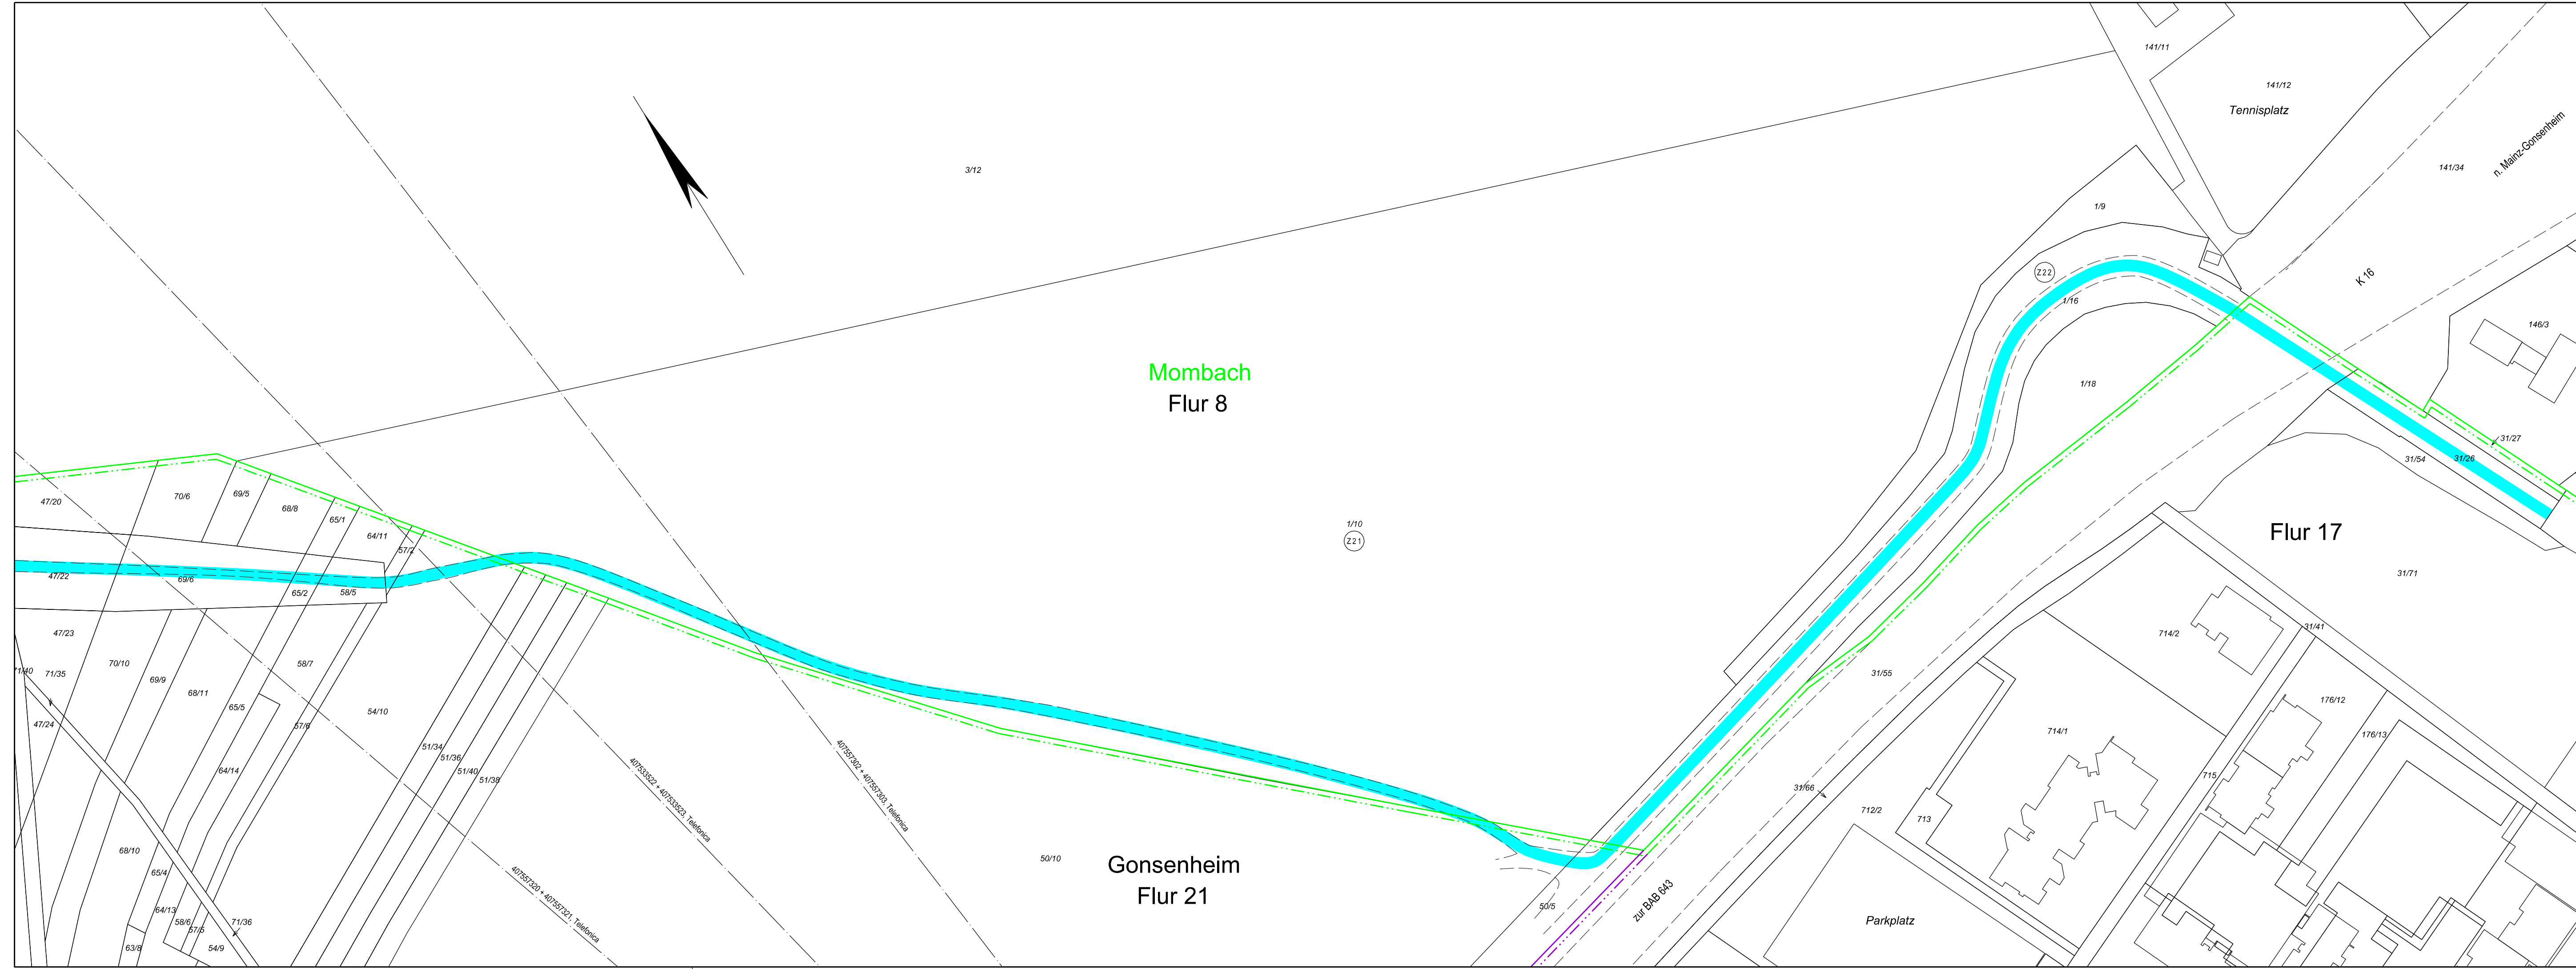

### Legende

- Staatsgrenze
- Landesgrenze
- Reg.-Bez. Grenz
- Kreisgrenze
- Gemeindegrenze
- Gemarkungsgrenze
- Flurgrenze
- Tragmast (Bestand) mit Leitungssache
- Abspannmast (Bestand) mit Leitungssache
- Tragmast (geplant) mit Leitungssache
- Abspannmast (geplant) mit Leitungssache
- Abzubauender Mast mit abzubauender Leitung
- laufende Nr. der vom Schutzstreifen betroffenen Flurstücke in der Gemarkung (siehe Registerblatt Sp. 2)
- laufende Nr. der ausschließlich von Zuwegung oder Arbeitsflächen betroffenen Flurstücke in der Gemarkung (siehe Registerblatt Sp. 2)
- Objektnummer lt. Kreuzungsverzeichnis
- Schutzstreifenrand
- Planungen / Flächenausweisungen nachrichtlich übernommen
- Topografie nachrichtlich übernommen
- Für die geplante Freileitung zu beschränkende Grundstücksfläche
- Baustellen-einrichtungsfäche
- Baustellen-einrichtungsfäche
- Zuwegung auf Flurstücken mit Schutzstreifenanspruchnahme
- Zuwegung auf Flurstücken ohne Schutzstreifenanspruchnahme