


Regelquerschnitt 2 - A 643, Freie Strecke, Sägezahnprofil, Gabionenwand, gerade LSW

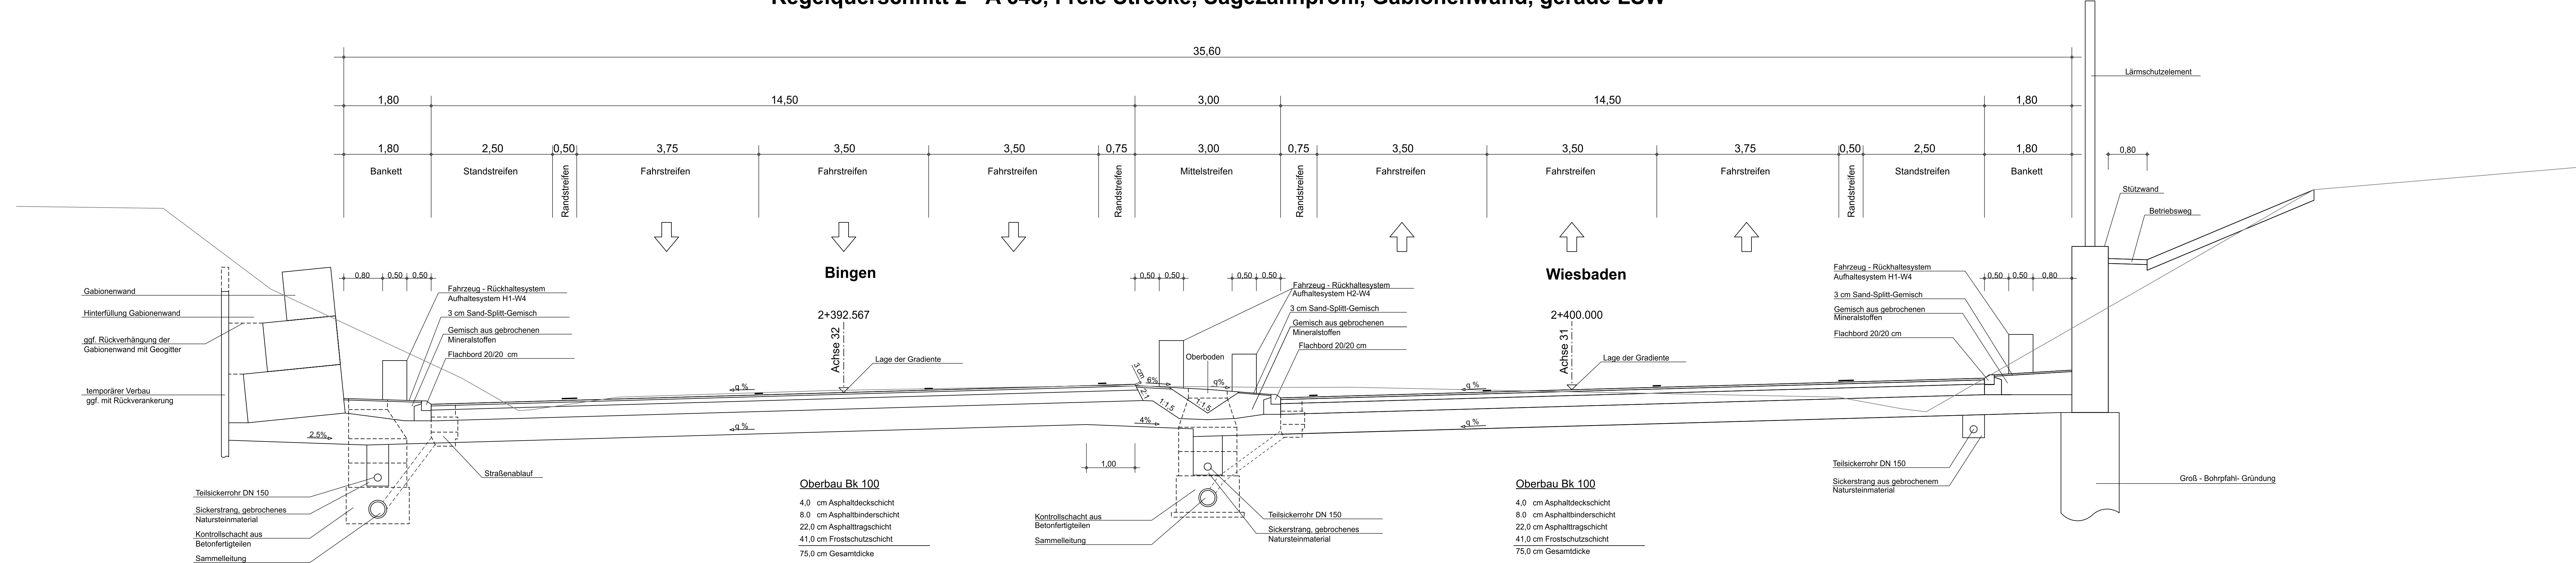

| | | | |
|-----|------------------|-------|------|
| c | | | |
| b | | | |
| a | | | |
| Nr. | Art der Änderung | Datum | Name |

| | | | | |
|---|--|-------------|------------|-----|
| Entwurfsbearbeitung: Kocks Consult GmbH Stegemannstr. 32 - 38 56068 Koblenz Tel.: 0261 / 1302-0 Fax: 0261 / 1302-400 E-Mail: Info@kocks-ing.de | | Datum | Name | |
| | | bearbeitet: | 06.09.2018 | Bor |
| | | gezeichnet: | 06.09.2018 | Bor |
| | | geprüft: | 06.09.2018 | Tr |

| | | | |
|--|----------------|-----------------|------|
| Landesbetrieb Mobilität Worms Schönauer Straße 5 67547 Worms Tel.: 06241 / 401 - 5 Fax: 06241 / 401 - 600 | Projekt-Nr.: | A.31-15-0007.01 | |
| | Prüfung | Datum | Name |
| | Straßenplanung | 10.05.2019 | Zi |
| | Landespflege | 10.05.2019 | Wi |
| Immissionschutz | 10.05.2019 | Zi | |

FESTSTELLUNGSENTWURF

| | |
|--|---|
| Straßenbauverwaltung: Rheinland-Pfalz | Unterlage: 14.1 Blatt-Nr.: 2 Regelquerschnitt 2 A643 RF Wi / RF Bin Bau-km: 2+400.000 / 2+392.567 |
|--|---|

| | |
|-----------------------|-----------------|
| PROJIS-Nr.: 070 19913 | Maßstab: 1 : 50 |
|-----------------------|-----------------|

A 643
 6-streifiger Ausbau
 zwischen AD Mainz und AK Wiesbaden-Schierstein
 Abschnitt
AS Mainz-Gonsenheim bis AS Mainz-Mombach

aufgestellt:
 Worms, den 10.05.2019

 gez. Knoop
 Dienststellenleiter