


Regelquerschnitt 3 - A 643, Freie Strecke, Sägezahnprofil, Stützwand, gekrümmte LSW

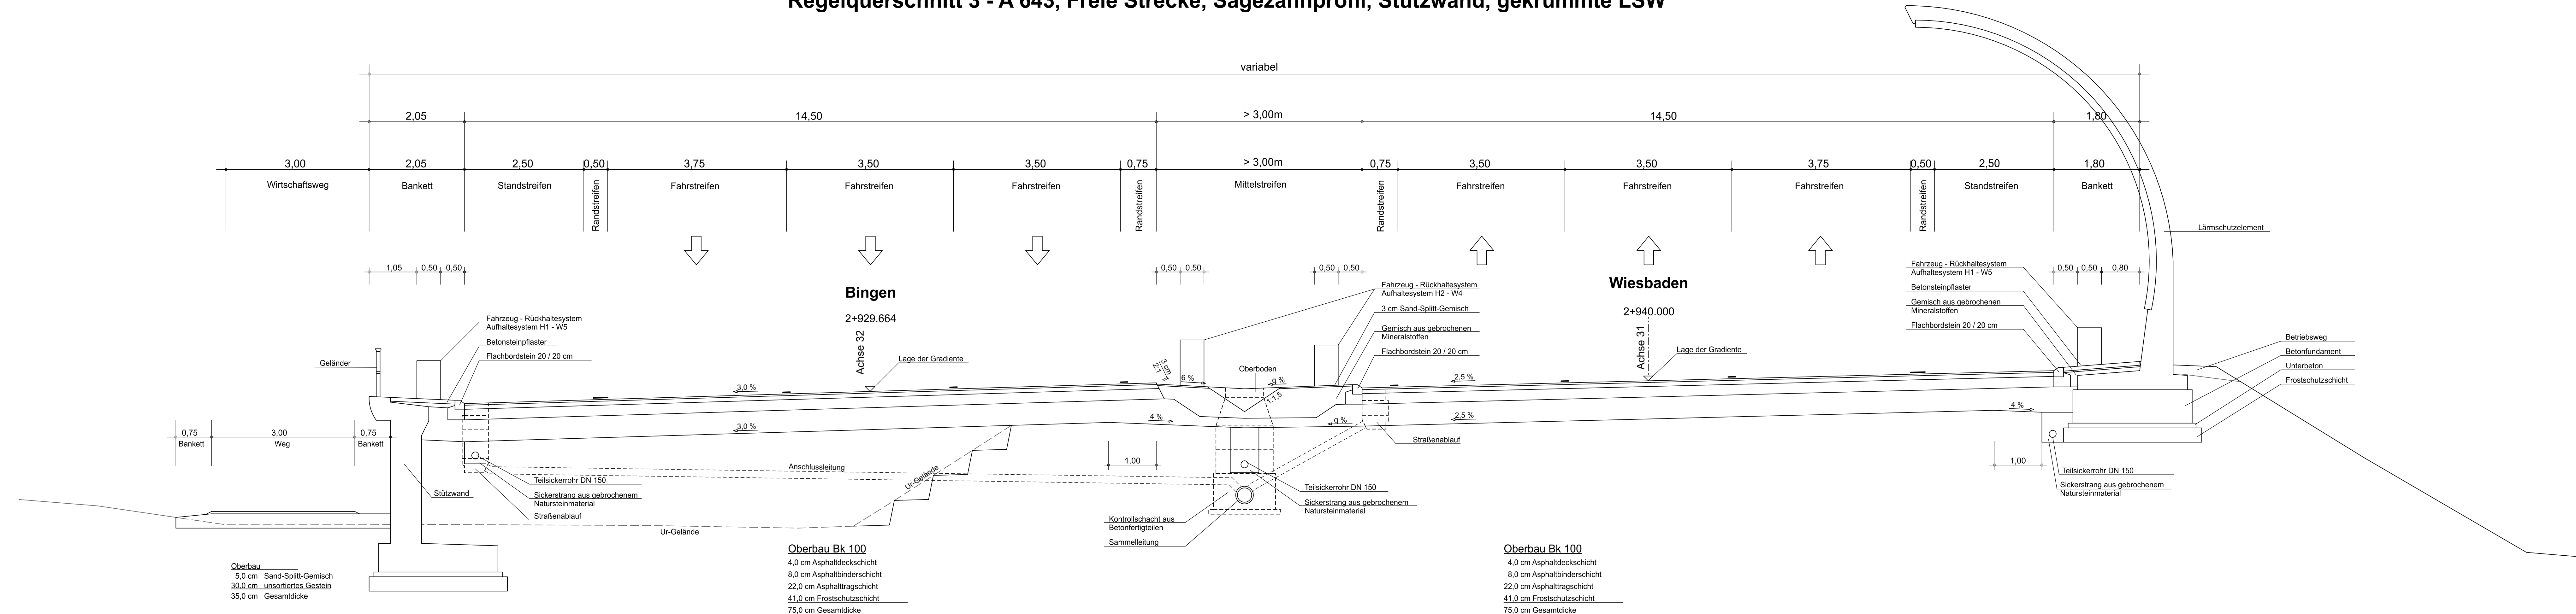

c			
b			
a			
Nr.	Art der Änderung	Datum	Name

Entwurfsbearbeitung: Kocks Consult GmbH Stegemannstr. 32 - 38 56068 Koblenz Tel.: 0261 / 1302-0 Fax: 0261 / 1302-400 E-Mail: info@kocks-ing.de		Datum	Name
	bearbeitet:	06.09.2018	Bor
	gezeichnet:	06.09.2018	Bor
	geprüft:	06.09.2018	Tr

Landesbetrieb Mobilität Worms Schönauer Straße 5 67547 Worms Tel.: 06241 / 401 - 5 Fax: 06241 / 401 - 600	Projekt-Nr.:	A.31-15-0007.01
	Prüfung	Datum
	Straßenplanung	10.05.2019
	Landespflege	10.05.2019
	Immissionschutz	10.05.2019

FESTSTELLUNGSENTWURF

Straßenbauverwaltung: Rheinland-Pfalz	Unterlage: 14.1 Blatt-Nr.: 3 Regelquerschnitt 3 A643 RF Wi / RF Bin Bau-km: 2+940,000 / 2+929,664
PROJIS-Nr.: 070 19913	Maßstab: 1 : 50

A 643
 6-streifiger Ausbau
 zwischen AD Mainz und AK Wiesbaden-Schierstein
 Abschnitt
AS Mainz-Gonsenheim bis AS Mainz-Mombach

aufgestellt:
 Worms, den 10.05.2019.....

 gez. Knoop
 Dienststellenleiter