


Regelquerschnitt 4 - AS Mainz-Mombach: Ausfahrrampe Mainz-Mombach - Einfahrrampe Bingen

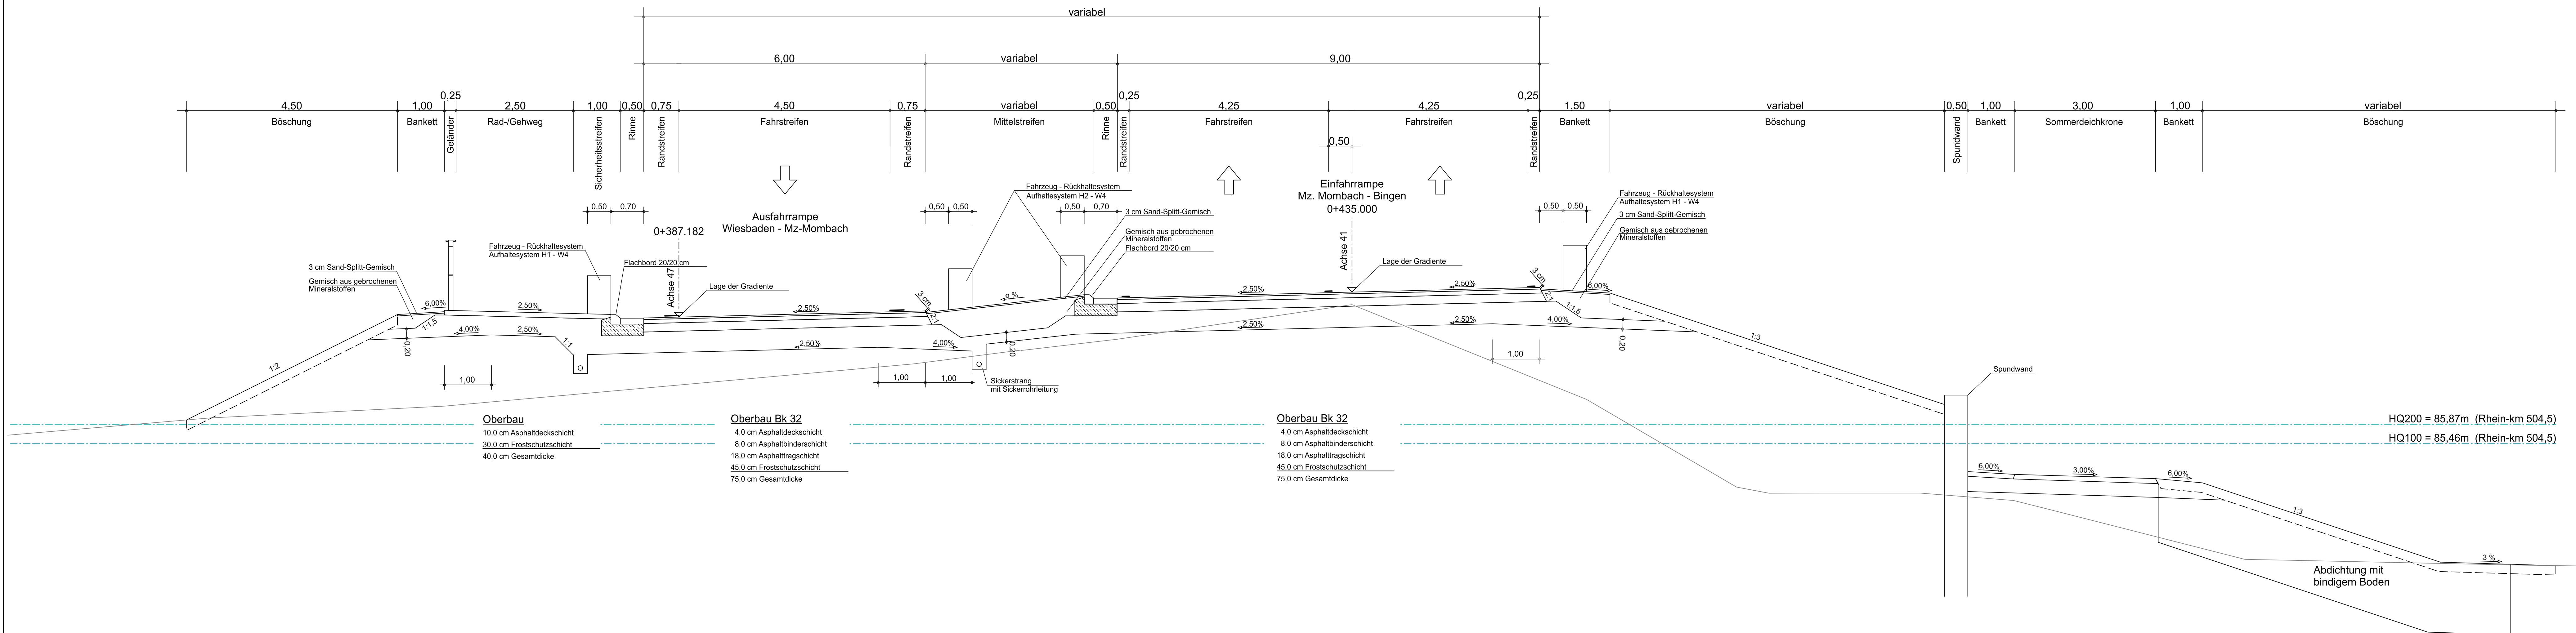

c			
b			
a			
Nr.	Art der Änderung	Datum	Name

Entwurfsbearbeitung: Kocks Consult GmbH Stegemannstr. 32 - 38 55098 Koblenz Tel.: 0261 / 1302-0 Fax: 0261 / 1302-400 E-Mail: Info@kocks-ing.de		Datum	Name
	bearbeitet:	06.09.2018	Bor
	gezeichnet:	06.09.2018	Bor
	geprüft:	06.09.2018	Tr

Landesbetrieb Mobilität Worms Schönauer Straße 5 67547 Worms Tel.: 06241 / 401 - 5 Fax: 06241 / 401 - 600	Projekt-Nr.:	A.31-15-0007.01	
	Prüfung	Datum	Name
	Straßenplanung	10.05.2019	Zi
	Landespflege	10.05.2019	Wi
	Immissionschutz	10.05.2019	Zi

FESTSTELLUNGSENTWURF

Straßenbauverwaltung: Rheinland-Pfalz	Unterlage: 14.1 Blatt-Nr.: 4 Regelquerschnitt 4 AS Mz - Mz, Rampen Mz - Bin (A41) WI - Mz (A47) Bau-km: 0+435,000 (A41) / 0+387,182 (A47)
PROJIS-Nr.: 070 19913	Maßstab: 1 : 50

A 643
 6-streifiger Ausbau
 zwischen AD Mainz und AK Wiesbaden-Schierstein
 Abschnitt
AS Mainz-Gonsenheim bis AS Mainz-Mombach

aufgestellt:
 Worms, den 10.05.2019

 G. Krieger
 Dienststellenleiter