
 


# Regelquerschnitt 5 - AS Mainz-Mombach: Einfahrrampe Mainz-Mombach - Bingen

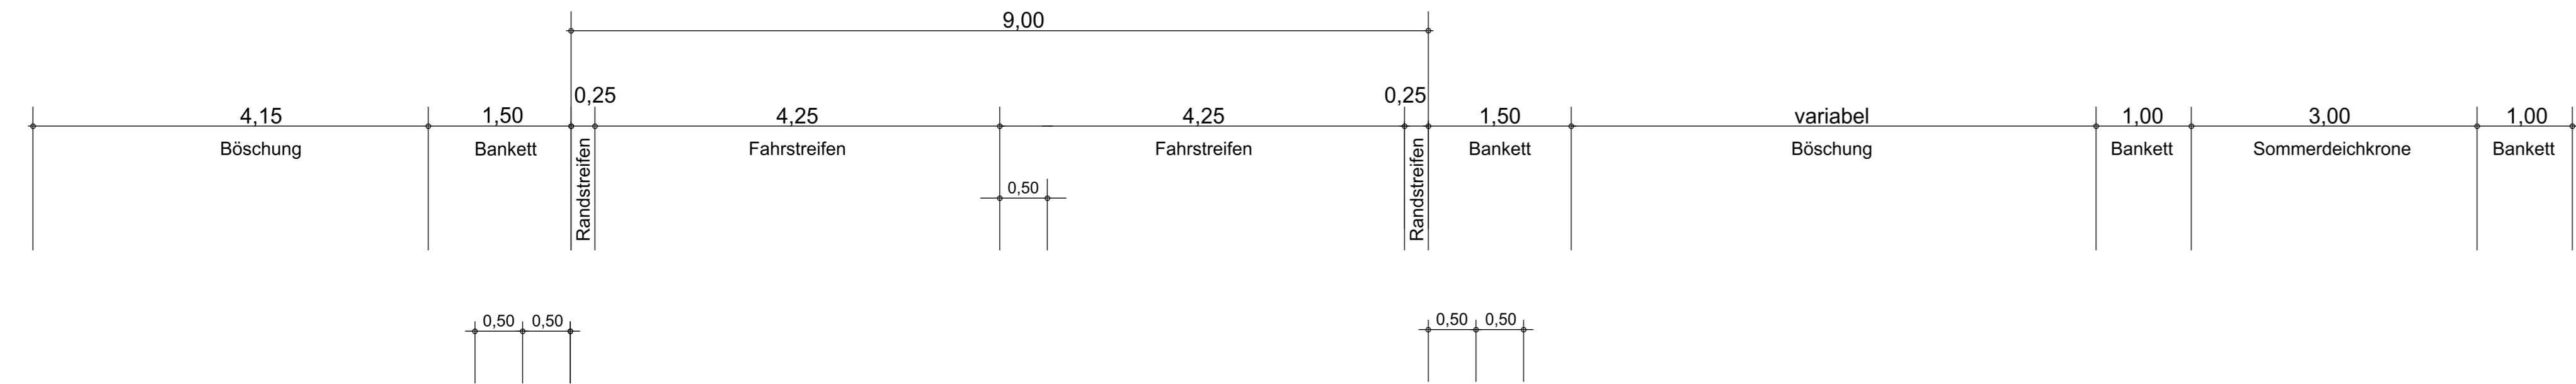

c			
b			
a			
Nr.	Art der Änderung	Datum	Name

<b>Entwurfsbearbeitung:</b> Kocks Consult GmbH Steyernstr. 32 - 38 55068 Koblenz Tel.: 0261 / 1302-0 Fax: 0261 / 1302-400 E-Mail: info@kocks-ing.de		Datum	Name
	bearbeitet:	06.09.2018	Bor
	gezeichnet:	06.09.2018	Ma
	geprüft:	06.09.2018	Tr

Landesbetrieb Mobilität Worms Schönauer Straße 5 67547 Worms Tel.: 06241 / 401 - 5 Fax: 06241 / 401 - 500	Projekt-Nr.:	A.31-15-0007.01	
	Prüfung	Datum	Name
	Strassenplanung	10.05.2019	Zi
	Landespflege	10.05.2019	Wi
	Immissionschutz	10.05.2019	Zi

## FESTSTELLUNGSENTWURF

Straßenbauverwaltung: Rheinland-Pfalz	Unterlage: 14.1 Blatt-Nr.: 5 <b>Regelquerschnitt 5</b> AS Mz.-Mb. Rampe Mz - Bin Bau-km: 0+170,000 (A41)
PROJIS-Nr.: 070 19913	Maßstab: 1 : 50

**A 643**  
 6-streifiger Ausbau  
 zwischen AD Mainz und AK Wiesbaden-Schierstein  
 Abschnitt  
**AS Mainz-Gonsenheim bis AS Mainz-Mombach**

aufgestellt:  
 Worms, den 10.05.2019  
  
 G. Kriep  
 Dienststellenleiter