


Regelquerschnitt Bau 1 - provis. Umfahrung Rampe Mainz > Bingen

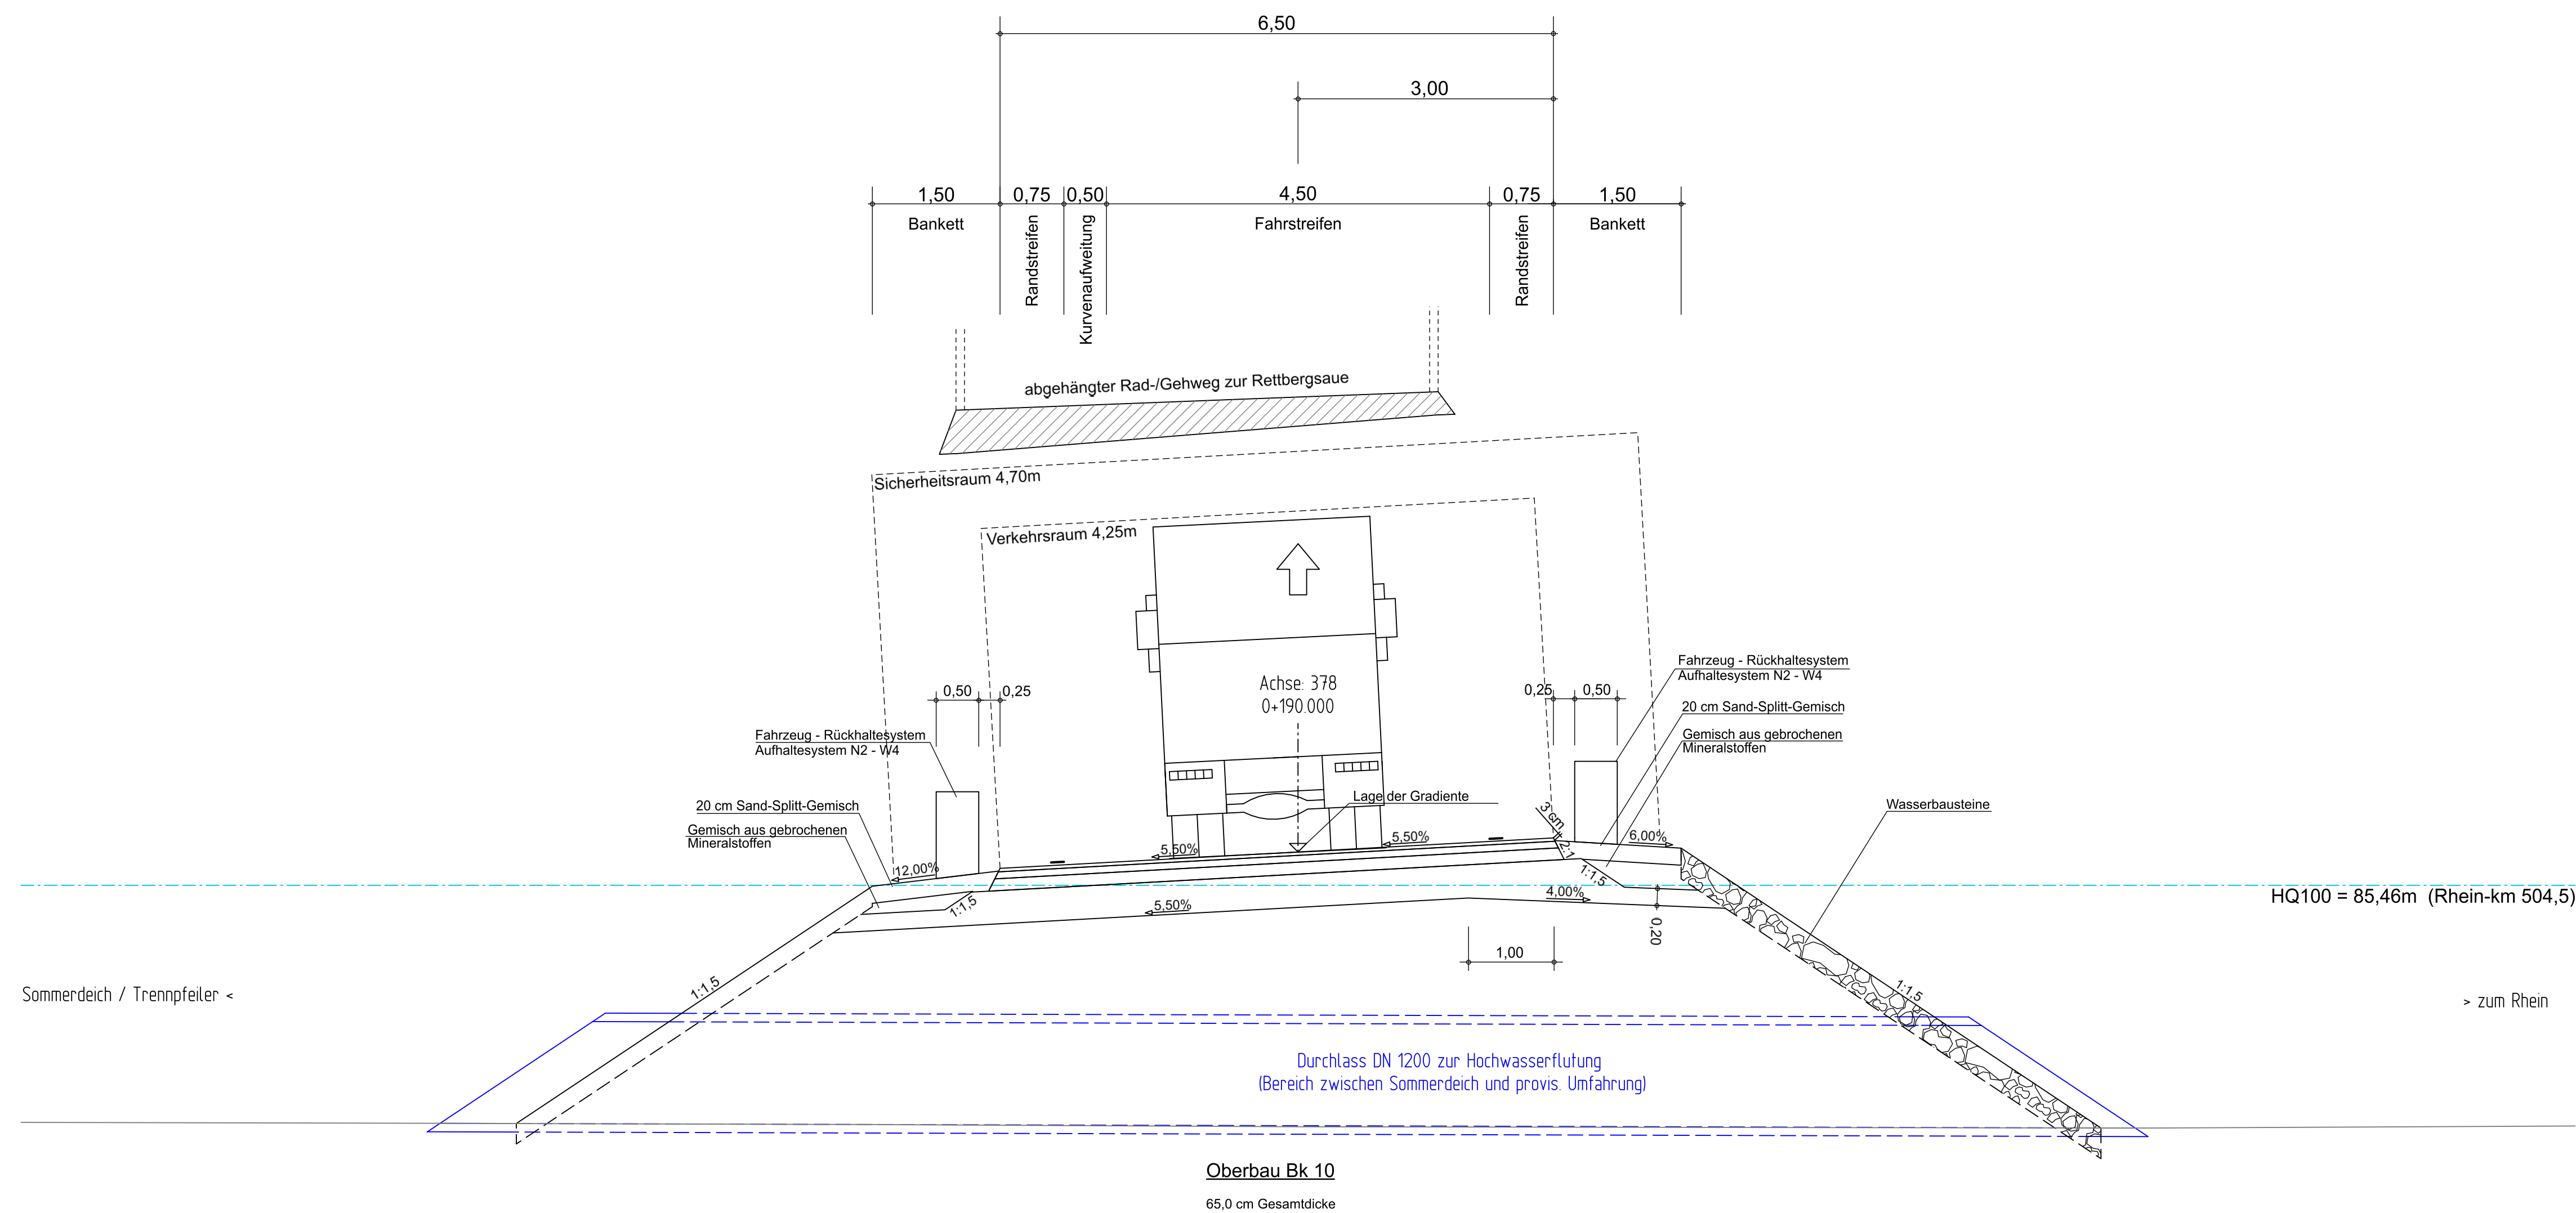

c			
b			
a			
Nr.	Art der Änderung	Datum	Name

Entwurfsbearbeitung: Kocks Consult GmbH Stegmannstr. 32 - 38 56068 Koblenz Tel.: 0261 / 1302-0 Fax: 0261 / 1302-400 E-Mail: Info@kocks-ing.de			Datum	Name
		bearbeitet:	06.09.2018	Bor
		gezeichnet:	06.09.2018	Ma
		geprüft:	06.09.2018	Tr

Landesbetrieb Mobilität Worms Schönauer Straße 5 67547 Worms Tel.: 06241 / 401 - 5 Fax: 06241 / 401 - 600	Projekt-Nr.:	A.31-15-0007.01	
	Prüfung	Datum	Name
	Straßenplanung	10.05.2019	Zi
	Landespflege	10.05.2019	Wi
Immissionschutz	10.05.2019	Zi	

FESTSTELLUNGSENTWURF

Straßenbauverwaltung: Rheinland-Pfalz	Unterlage: 14.2 Blatt-Nr.: 1 Regelquerschnitt Bau 1 provis. Umfahrung Rampe Mz-Bin Bau-km: 0+190,000 (A378)
PROJIS-Nr.: 070 19913	Maßstab: 1 : 50

A 643
 6-streifiger Ausbau
 zwischen AD Mainz und AK Wiesbaden-Schierstein
 Abschnitt
AS Mainz-Gonsenheim bis AS Mainz-Mombach

aufgestellt: Worms, den 10.05.2019 gez. Kriebop Dienststellenleiter	