



Y 3394770
X 5601668.045

Y 3394678.350
X 5602366.025

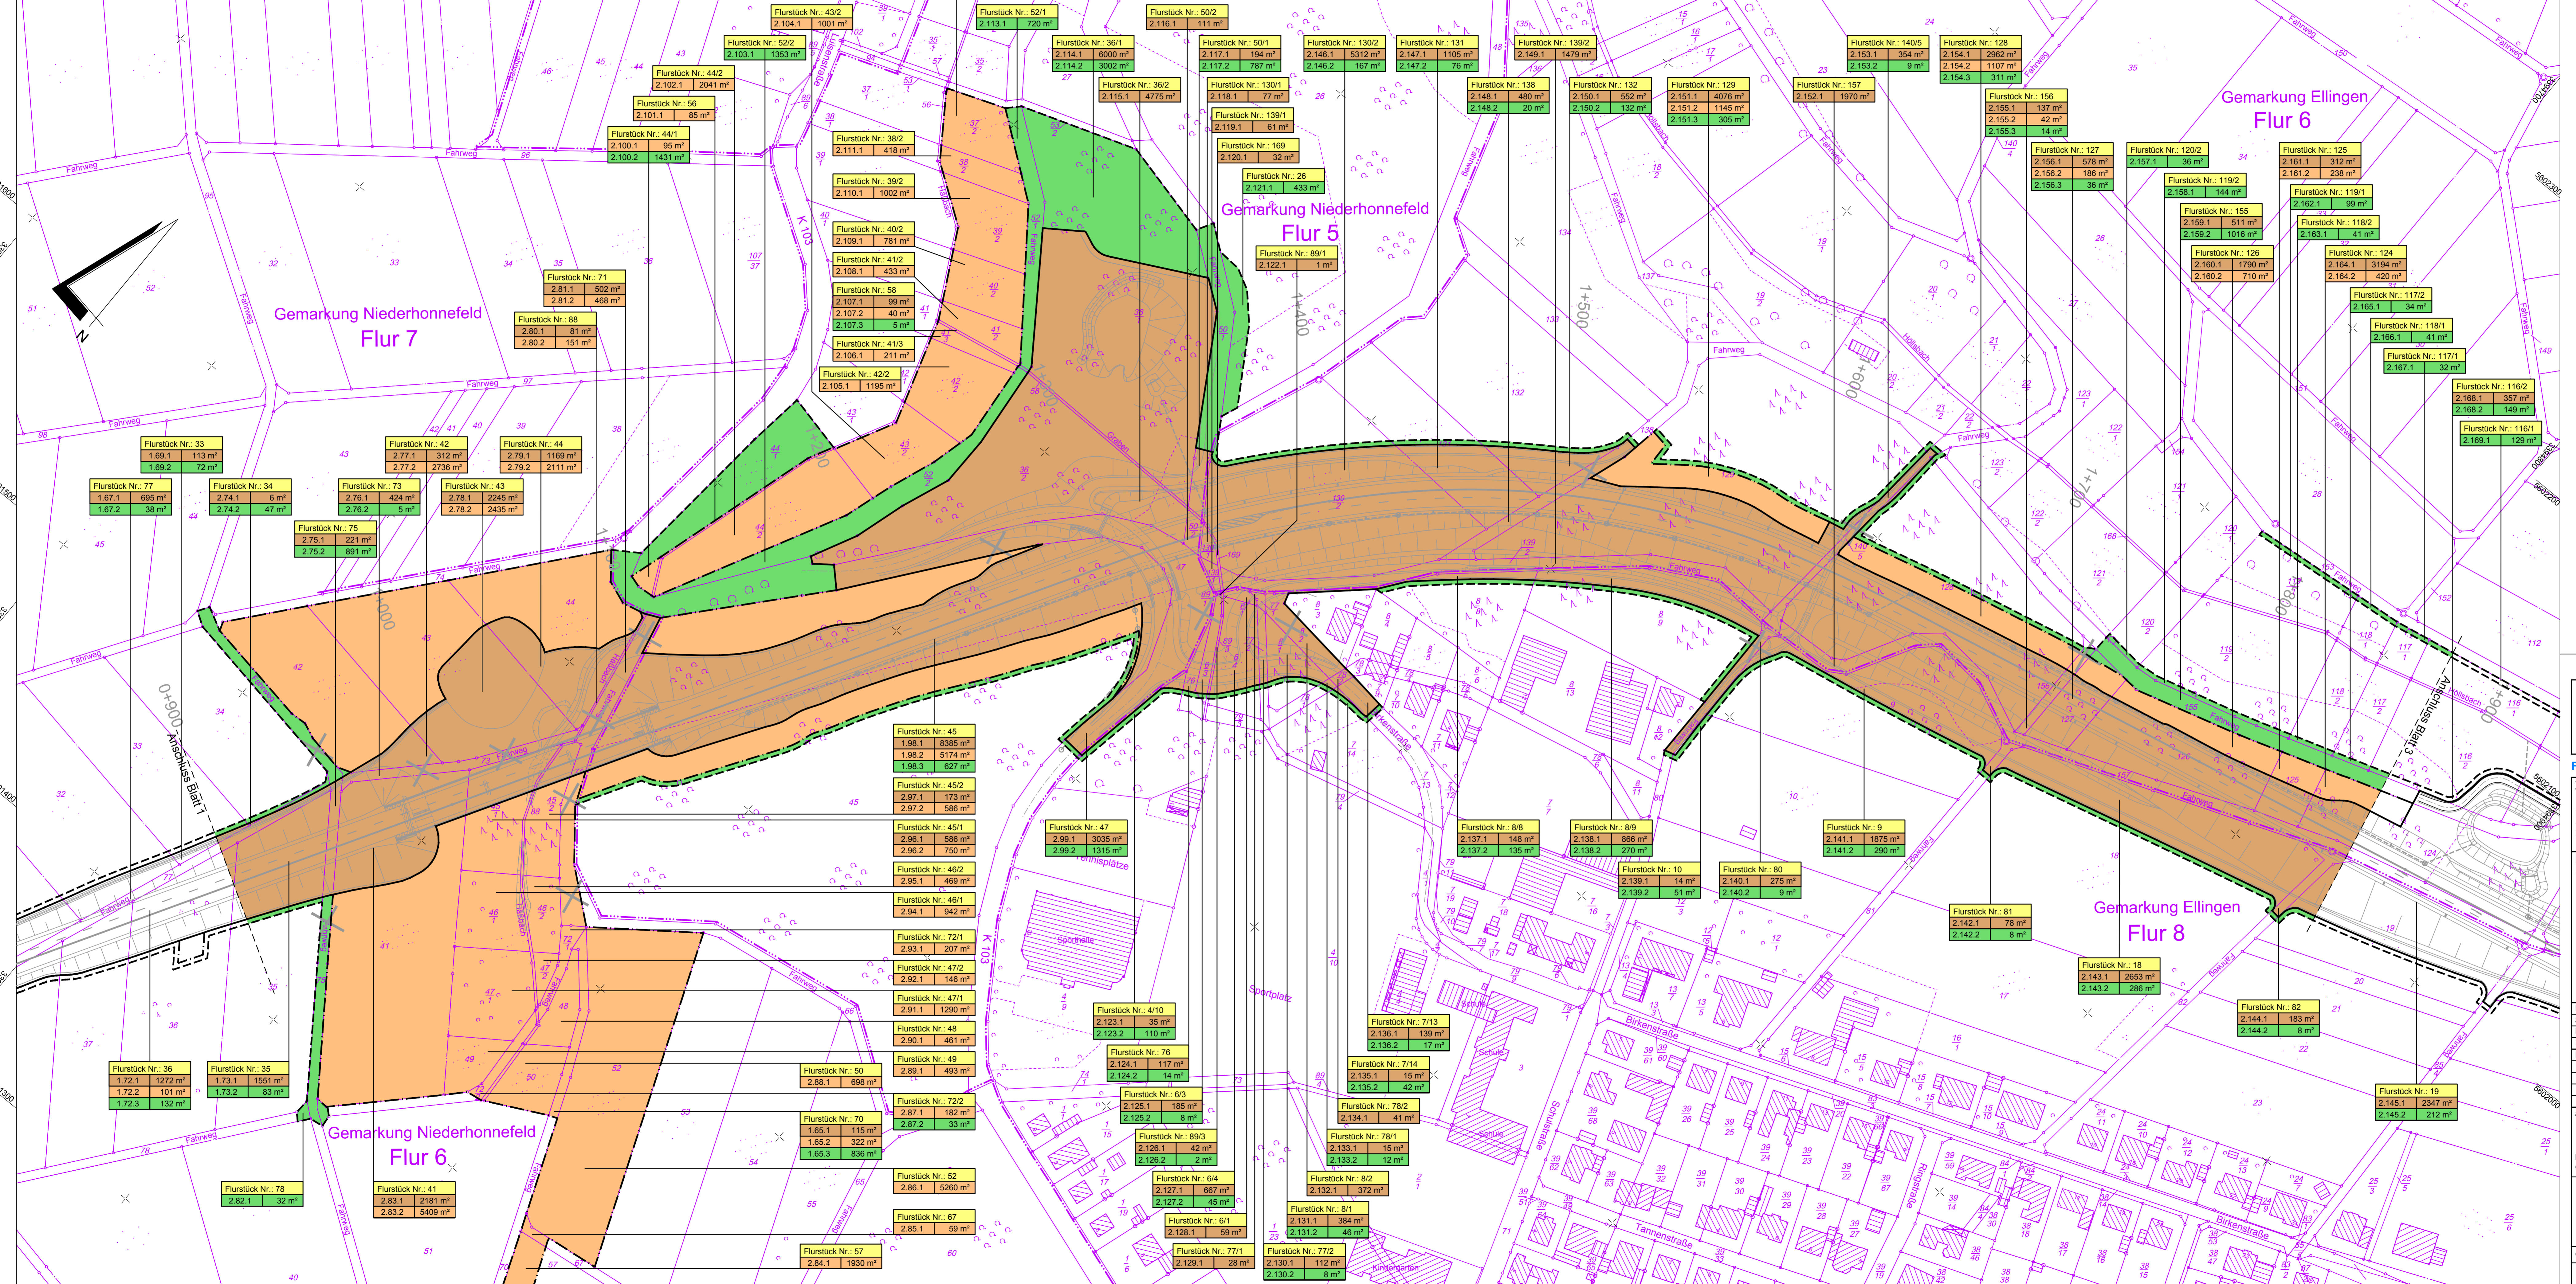

- ### Legende
- Erwerb von Flächen für den Straßenbausträger
 - Erwerb von Flächen für landespflegerische Maßnahmen
 - vorübergehende Inanspruchnahme
 - dauernd zu belastende Fläche
 - Flurstück Nr.: 143 betroffenes Grundstück mit Erwerb
 - Flurstück Nr.: 144 betroffenes Grundstück im Eigentum des Straßenbausträgers
- Nr. des Grunderwerbsverzeichnisses
- 1 Teilfläche eines Flurstückes
 - 4 Nr. des betroffenen Flurstückes
 - 1 Nr. des Grunderwerbsplanes

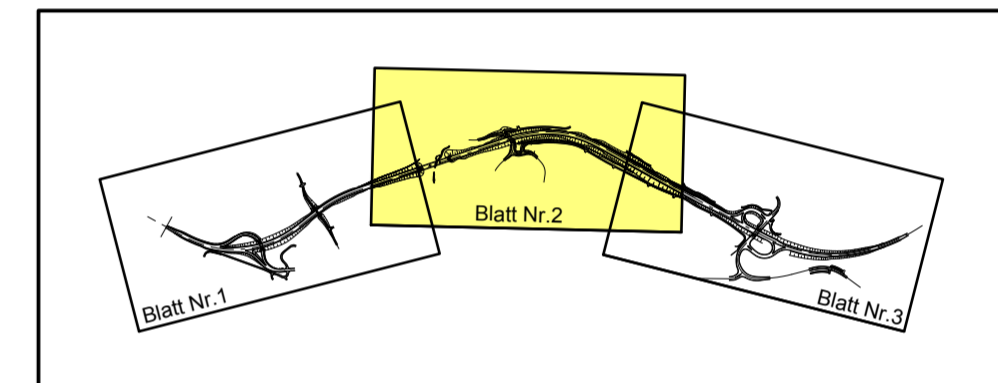

MANN Ingenieure GmbH Berliner Platz 1 56113 Cochem-Koblenz Tel: 02671 983-0 Fax: 02671 983-6900 E-Mail: info@manni-engineure.de		561 0,79 DATUM ZEICHEN
		ENTWORFEN Feb. 2017 Otto
		GEZEICHNET Feb. 2017 Werz
		GEPRÜFT März 2018 Schurath

FESTSTELLUNGSENTWURF	
B 256 Ortsumgehung Straßenhaus	Unterlage: 10.1 Blatt Nr.: 2 Maßnahmen Nr.: A_12-02-0676.01 Datum: Name: bearbeitet gezeichnet geprüft

Entwurfsprüfung: LBM Cochem-Koblenz		
Straßenplanung:		
Landespflege:		
Immissionsschutz:		
Nr. Art der Änderung	Datum	Name
1		
2		
3		
4		

ausgestellt:

lfd. Baudirektor
Cochem, den 07.03.2018

Grundplan hergestellt: MANN Ingenieure, Juni 2011	Ergänzungen:
Aufnahme: LBM Cochem-Koblenz 2006	
Feldvergleich: MANN Ingenieure 2006	
Kataster: LBM Cochem-Koblenz 2016	

Y 3394187.770
X 5601241.181

Y 3395031.483
X 5601939.161