


# Regelquerschnitt für die B 256

RQ 10,5 + ZFS

Zusatzfahrstreifen in FR Rengsdorf  
Bau-km 0+359,50 bis Bau-km 1+344,50

| Ausbildung der Damm- und Einschnittsböschung |            |            |
|--|------------|------------|
| Böschungshöhe h                              | h ≥ 2,00 m | h < 2,00 m |
| Regelböschung                                | 1 : 1,5    | b = 3,00 m |
| Tangentenlänge der Ausrundung                | 3,00 m     | 1,5 h      |

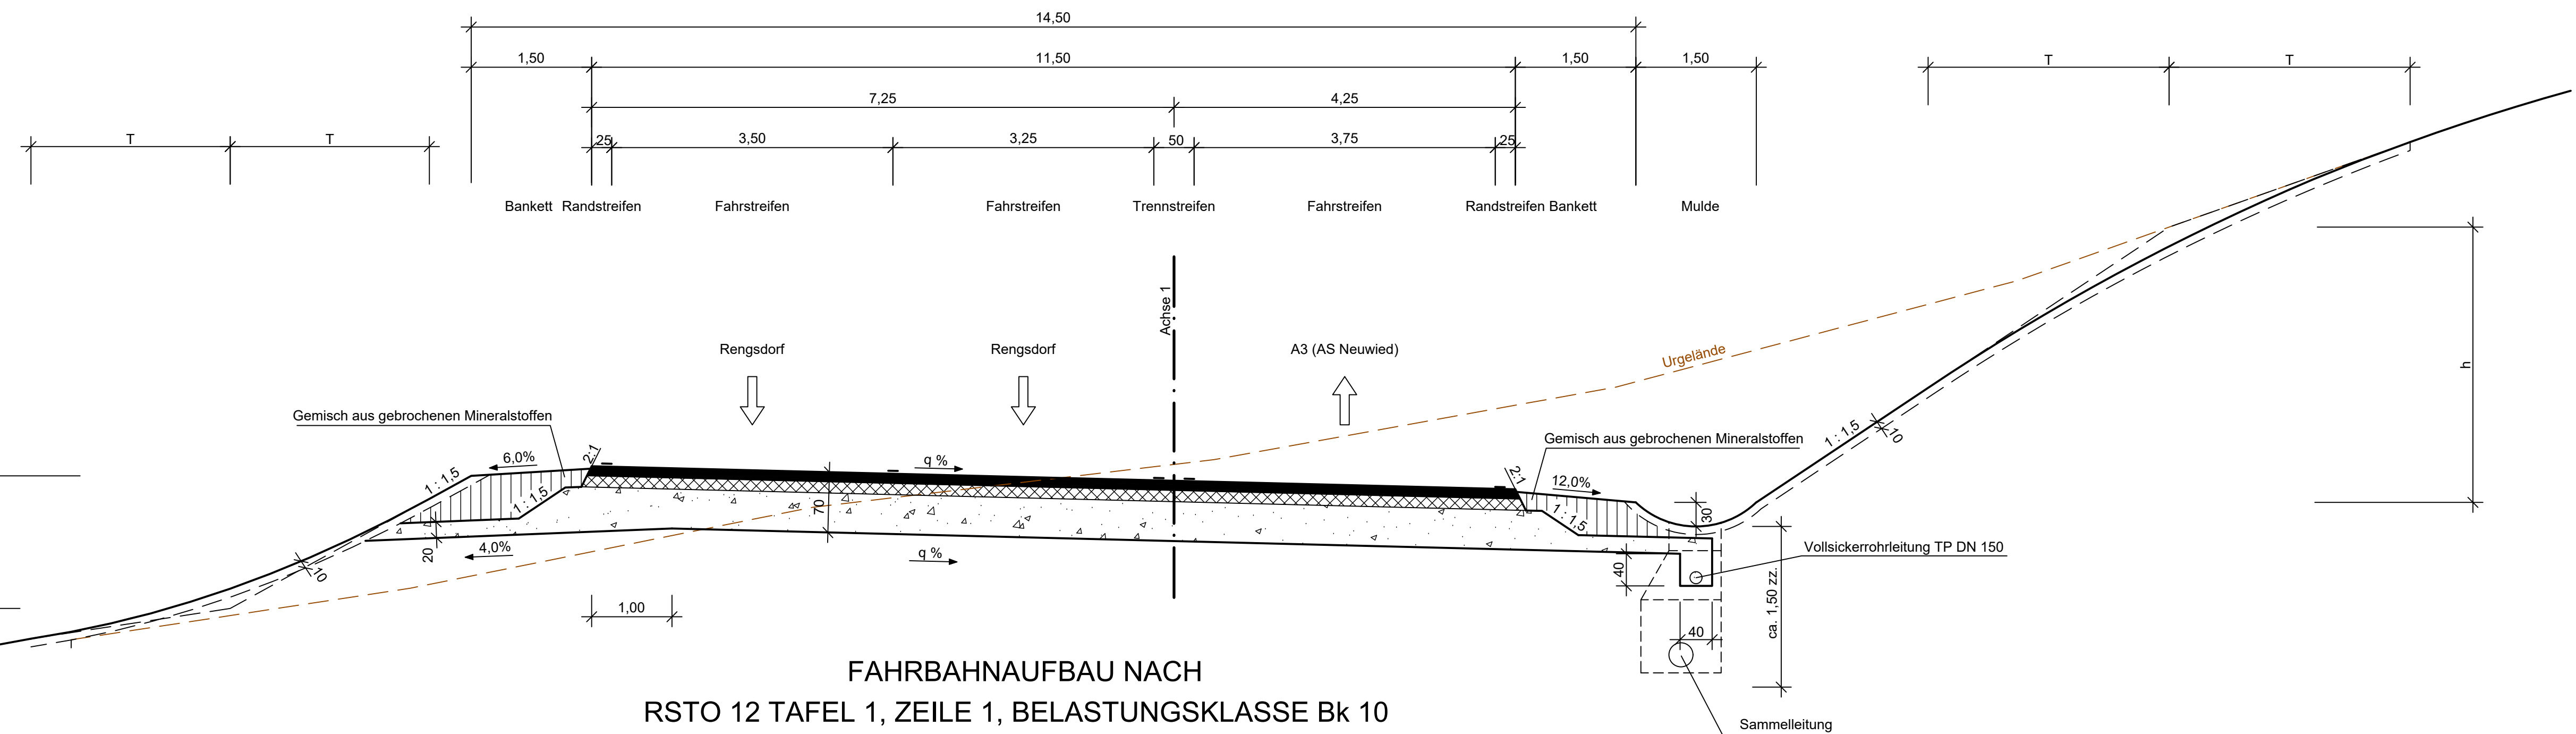

**FAHRBAHNAUFBAU NACH  
RSTO 12 TAFEL 1, ZEILE 1, BELASTUNGSKLASSE Bk 10**

- 12 cm ASPHALTDECKE
- 14 cm ASPHALTTRAGSCHICHT
- 44 cm FROSTSCHUTZSCHICHT
- 70 cm FROSTSICHERER OBERBAU

MANN Ingenieure GmbH  
Berater | Planen | Betreuen  
Südstraße 14 | 56422 Wirges  
Tel.: +49 26 02 93 63 0  
Fax: +49 26 02 93 63 30  
E-Mail: info@manna-ingenieure.de

**Manna Ingenieure**

|            |           |          |         |
|------------|-----------|----------|---------|
| 561        | 0,79      | DATUM    | ZEICHEN |
| ENTWORFEN  | Feb. 2017 | Otto     |         |
| GEZEICHNET | Feb. 2017 | Wenz     |         |
| GEPRÜFT    | März 2018 | Schurath |         |

**FESTSTELLUNGSENTWURF**

Rheinland-Pfalz  
Landesbetrieb Mobilität  
Cochem-Koblenz  
Ravennastraße 50 · 56812 Cochem  
Tel: 02671/983-0 · Fax: 02671/983-6900

**B 256**  
Ortsumgehung Straßenaus

Unterlage: 14  
Blatt Nr.: 1  
Maßnahmen Nr.: A.12-02-0676.01

|            |       |      |
|------------|-------|------|
| bearbeitet | Datum | Name |
| gezeichnet |       |      |
| geprüft    |       |      |

**Straßenquerschnitt, Maßstab 1 : 50**  
B 256 von NK: 5410 047 nach NK: 5411 010  
K 101 von NK: 5411 031 nach NK: 5411 011  
K 99 von NK: 5411 012 nach NK: 5411 015  
K 103 von NK: 5411 013 nach NK: 5411 015

Entwurfsprüfung: LBM Cochem-Koblenz  
Straßenplanung:  
Landespflege:  
Immissionsschutz:

|     |                  |       |      |
|-----|------------------|-------|------|
| Nr. | Art der Änderung | Datum | Name |
| 1   |                  |       |      |
| 2   |                  |       |      |
| 3   |                  |       |      |
| 4   |                  |       |      |

aufgestellt:  
Itd. Baudirektor  
Cochem, den 07.03.2018

Grundplan hergestellt: MANN Ingenieure, Juni 2011  
Ergänzungen:

|                |                         |
|----------------|-------------------------|
| Aufnahme:      | LBM Cochem-Koblenz 2006 |
| Feldvergleich: | MANN Ingenieure 2006    |
| Kataster:      | LBM Cochem-Koblenz 2016 |


Stand: 05.03.2018

# Regelquerschnitt für die B 256

RQ 10,5 + ZFS

Zusatzfahrstreifen FR A3  
Bau-km 1+359,00 bis Bau-km 1+974,10

| Ausbildung der Damm- und Einschnittsböschung |            |            |
|--|------------|------------|
| Böschungshöhe h                              | h ≥ 2,00 m | h < 2,00 m |
| Regelböschung                                | 1 : 1,5    | b = 3,00 m |
| Tangentenlänge der Ausrundung                | 3,00 m     | 1,5 h      |

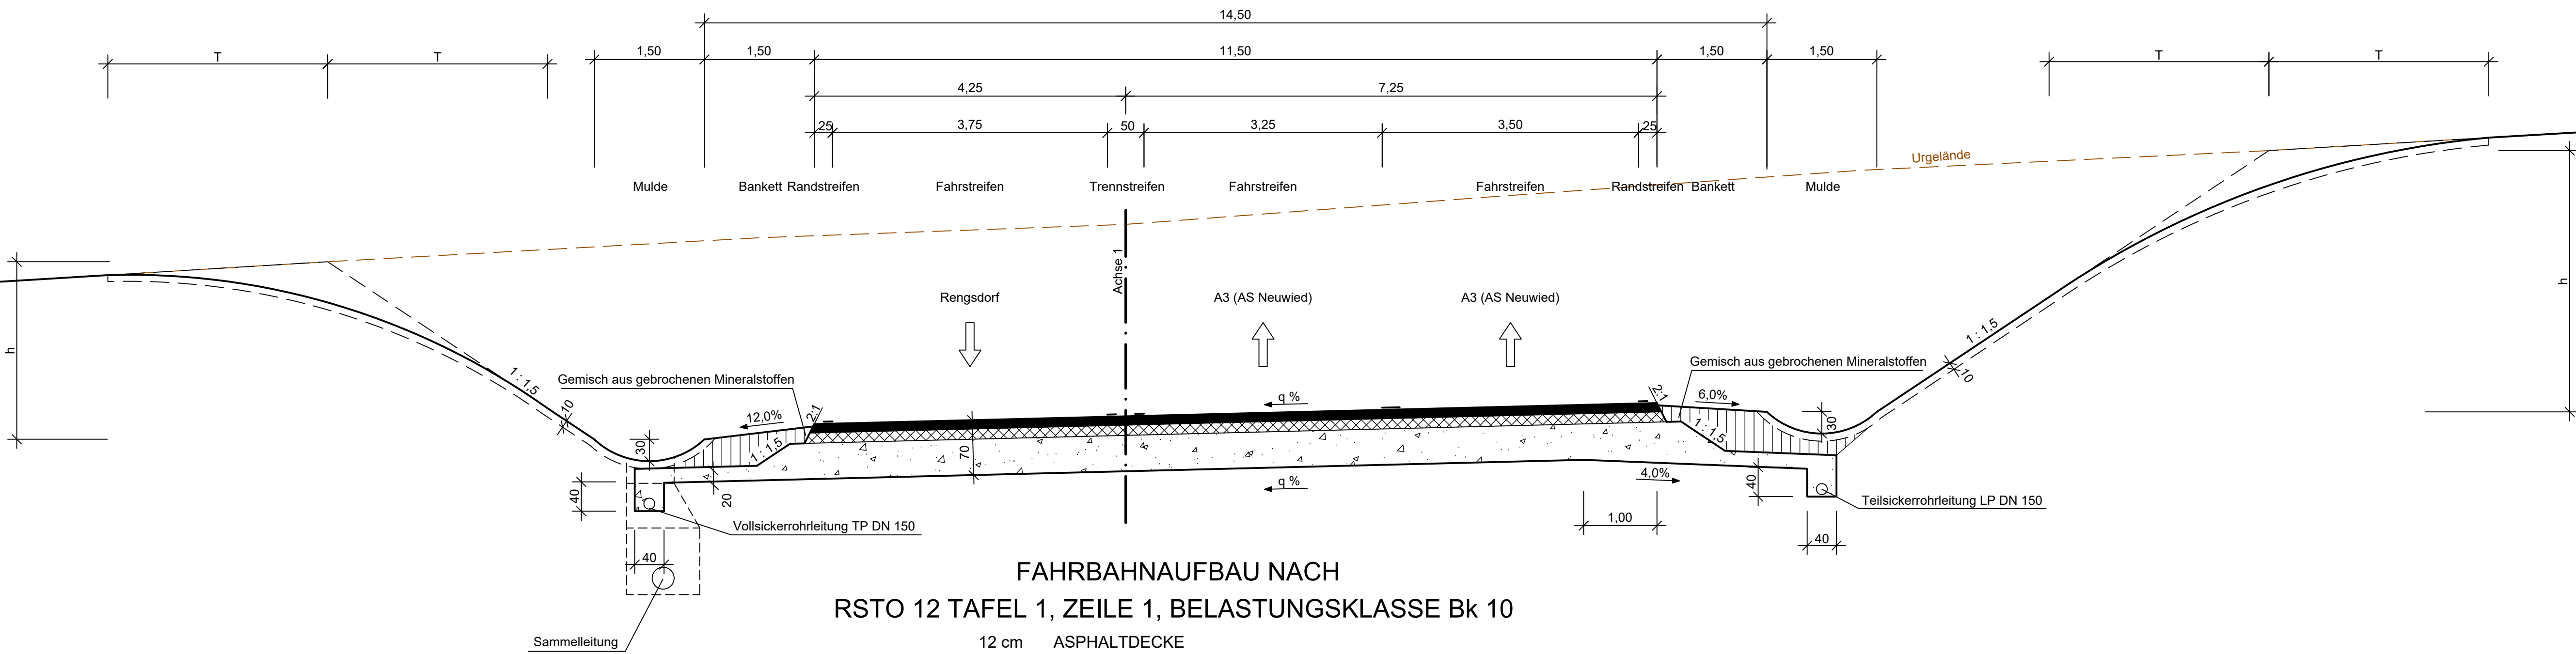

**FAHRBAHNAUFBAU NACH  
RSTO 12 TAFEL 1, ZEILE 1, BELASTUNGSKLASSE Bk 10**

- 12 cm ASPHALTDECKE
- 14 cm ASPHALTTRAGSCHICHT
- 44 cm FROSTSCHUTZSCHICHT
- 70 cm FROSTSICHERER OBERBAU

MANN Ingenieure GmbH  
Berater | Planen | Betreuen  
Südstraße 14 | 56422 Wirges  
Tel.: +49 26 02 93 63 0  
Fax: +49 26 02 93 63 30  
E-Mail: info@manna-ingenieure.de

**Manna Ingenieure**

|            |           |          |         |
|------------|-----------|----------|---------|
| 561        | 0,79      | DATUM    | ZEICHEN |
| ENTWORFEN  | Feb. 2017 | Otto     |         |
| GEZEICHNET | Feb. 2017 | Wenz     |         |
| GEPRÜFT    | März 2018 | Schurath |         |

**FESTSTELLUNGSENTWURF**

Rheinland-Pfalz  
Landesbetrieb Mobilität  
Cochem-Koblenz  
Ravennastraße 50 · 56812 Cochem  
Tel: 02671/983-0 · Fax: 02671/983-6900

**B 256**  
Ortsumgehung Straßenaus

Unterlage: 14  
Blatt Nr.: 2  
Maßnahmen Nr.: A.12-02-0676.01

|            |       |      |
|------------|-------|------|
| bearbeitet | Datum | Name |
| gezeichnet |       |      |
| geprüft    |       |      |

**Straßenquerschnitt, Maßstab 1 : 50**  
B 256 von NK: 5410 047 nach NK: 5411 010  
K 101 von NK: 5411 031 nach NK: 5411 011  
K 99 von NK: 5411 012 nach NK: 5411 015  
K 103 von NK: 5411 013 nach NK: 5411 015

Entwurfsprüfung: LBM Cochem-Koblenz  
Straßenplanung:  
Landespflege:  
Immissionsschutz:

|     |                  |       |      |
|-----|------------------|-------|------|
| Nr. | Art der Änderung | Datum | Name |
| 1   |                  |       |      |
| 2   |                  |       |      |
| 3   |                  |       |      |
| 4   |                  |       |      |

aufgestellt:  
Itd. Baudirektor  
Cochem, den 07.03.2018

Grundplan hergestellt: MANN Ingenieure, Juni 2011  
Ergänzungen:

|                |                         |
|----------------|-------------------------|
| Aufnahme:      | LBM Cochem-Koblenz 2006 |
| Feldvergleich: | MANN Ingenieure 2006    |
| Kataster:      | LBM Cochem-Koblenz 2016 |

Stand: 05.03.2018