


# Regelquerschnitt für die B 256

RQ 10,5 + Ein- / Ausfädelungstreifen  
 AS Straßenhaus - Süd  
 Bau-km 0+027,82 bis Bau-km 0+299,50

Ausbildung der Damm- und Einschnittsböschung		
Böschungshöhe h	h ≥ 2,00 m	h < 2,00 m
Regelböschung	1 : 1,5	b = 3,00 m
Tangentenlänge der Ausrundung	3,00 m	1,5 h

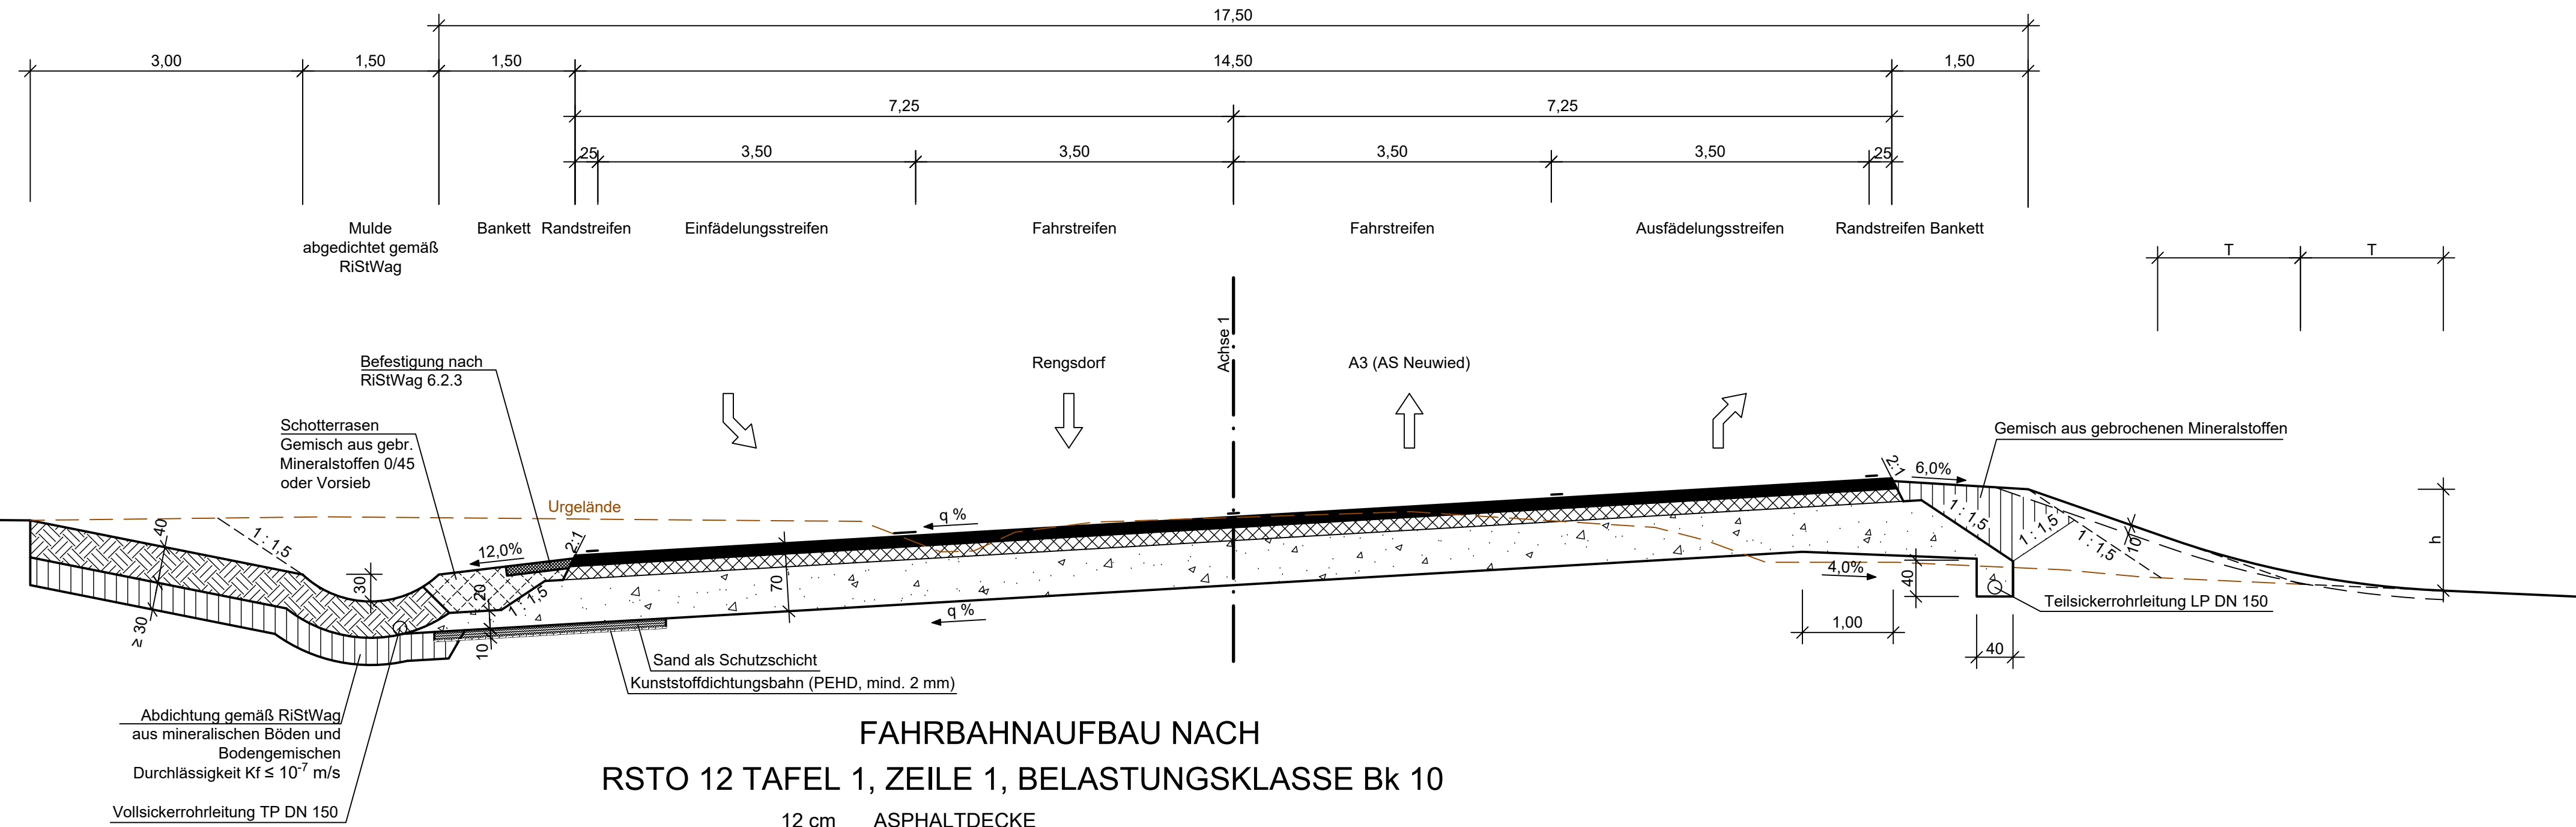

## FAHRBAHNAUFBAU NACH RSTO 12 TAFEL 1, ZEILE 1, BELASTUNGSKLASSE Bk 10

- 12 cm ASPHALTDECKE
- 14 cm ASPHALTTRAGSCHICHT
- 44 cm FROSTSCHUTZSCHICHT
- 70 cm FROSTSICHERER OBERBAU

<b>MANN Ingenieure GmbH</b> Beraten   Planen   Betreuen Südstraße 14   56422 Wirges Tel.: +49 26 02 93 63 0 Fax: +49 26 02 93 63 30 E-Mail: info@manna-ingenieure.de		561	0,79	DATUM	ZEICHEN
		ENTWORFEN	Feb. 2017	Otto	
		GEZEICHNET	Feb. 2017	Wertz	
		GEPRÜFT	März 2018	Schurath	

**FESTSTELLUNGSENTWURF**

**Rheinland-Pfalz**  
 Landesbetrieb Mobilität  
 Cochem-Koblenz  
 Ravenestraße 50 · 56812 Cochem  
 Tel: 02671/983-0 · Fax: 02671/983-6900

**B 256**  
 Ortsumgebung Straßenhaus

Unterlage: 14  
 Blatt Nr.: 3  
 Maßnahmen Nr.: A.12-02-0676.01

bearbeitet	Datum	Name
gezeichnet		
geprüft		

**Straßenquerschnitt, Maßstab 1 : 50**  
 B 256 RQ 10,5 + Ein- / Ausfädelungstreifen  
 B 256 von NK: 5410 047 nach NK: 5411 010  
 K 101 von NK: 5411 031 nach NK: 5411 011  
 K 99 von NK: 5411 012 nach NK: 5411 015  
 K 103 von NK: 5411 013 nach NK: 5411 015

Entwurfsprüfung: LBM Cochem-Koblenz		Datum	Name

Strassenplanung:   
 Landespflege:   
 Immissionsschutz:   
 Nr. / Art der Änderung   
 Datum   
 Name

Nr.	Art der Änderung	Datum	Name
1			
2			
3			
4			

aufgestellt:   
 Itd. Baudirektor  
 Cochem, den 07.03.2018


Grundplan hergestellt: MANN Ingenieure, Juni 2011   
 Ergänzungen:   
 Aufnahme: LBM Cochem-Koblenz 2006   
 Feldvergleich: MANN Ingenieure 2006   
 Kataster: LBM Cochem-Koblenz 2016

Stand: 05.03.2018 05-RQ-161108-561.dwg

# Regelquerschnitt für die B 256

RQ 10,5  
 Bau-km 2+557,80 bis Ausbauende

Ausbildung der Damm- und Einschnittsböschung		
Böschungshöhe h	h ≥ 2,00 m	h < 2,00 m
Regelböschung	1 : 1,5	b = 3,00 m
Tangentenlänge der Ausrundung	3,00 m	1,5 h

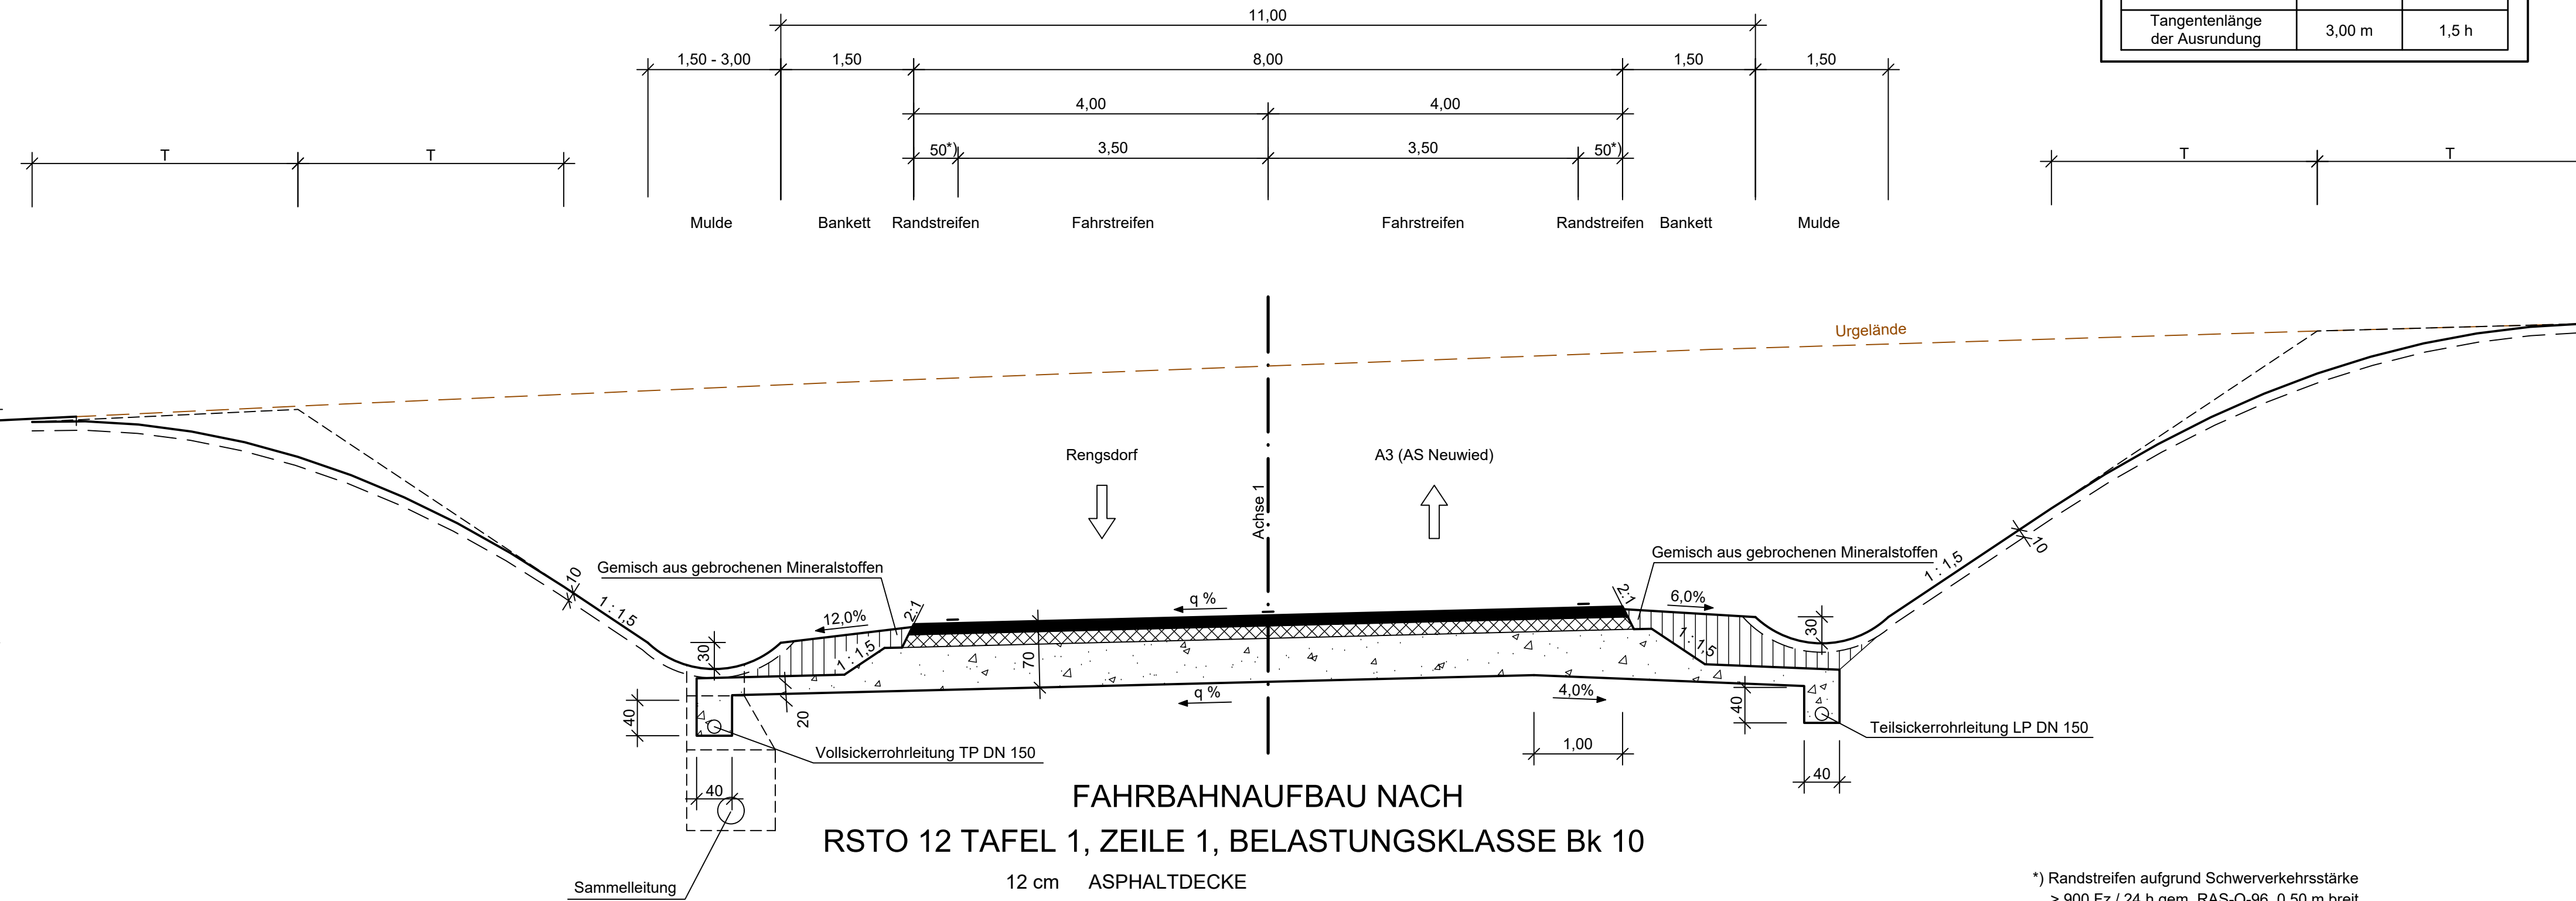

## FAHRBAHNAUFBAU NACH RSTO 12 TAFEL 1, ZEILE 1, BELASTUNGSKLASSE Bk 10

- 12 cm ASPHALTDECKE
- 14 cm ASPHALTTRAGSCHICHT
- 44 cm FROSTSCHUTZSCHICHT
- 70 cm FROSTSICHERER OBERBAU

\*) Randstreifen aufgrund Schwerverkehrsstärke > 900 Fz / 24 h gem. RAS-Q-96 0,50 m breit.

<b>MANN Ingenieure GmbH</b> Beraten   Planen   Betreuen Südstraße 14   56422 Wirges Tel.: +49 26 02 93 63 0 Fax: +49 26 02 93 63 30 E-Mail: info@manna-ingenieure.de		561	0,79	DATUM	ZEICHEN
		ENTWORFEN	Feb. 2017	Otto	
		GEZEICHNET	Feb. 2017	Wertz	
		GEPRÜFT	März 2018	Schurath	

**FESTSTELLUNGSENTWURF**

**Rheinland-Pfalz**  
 Landesbetrieb Mobilität  
 Cochem-Koblenz  
 Ravenestraße 50 · 56812 Cochem  
 Tel: 02671/983-0 · Fax: 02671/983-6900

**B 256**  
 Ortsumgebung Straßenhaus

Unterlage: 14  
 Blatt Nr.: 5  
 Maßnahmen Nr.: A.12-02-0676.01

bearbeitet	Datum	Name
gezeichnet		
geprüft		

**Straßenquerschnitt, Maßstab 1 : 50**  
 B 256 RQ 10,5  
 B 256 von NK: 5410 047 nach NK: 5411 010  
 K 101 von NK: 5411 031 nach NK: 5411 011  
 K 99 von NK: 5411 012 nach NK: 5411 015  
 K 103 von NK: 5411 013 nach NK: 5411 015

Entwurfsprüfung: LBM Cochem-Koblenz		Datum	Name

Strassenplanung:   
 Landespflege:   
 Immissionsschutz:   
 Nr. / Art der Änderung   
 Datum   
 Name

Nr.	Art der Änderung	Datum	Name
1			
2			
3			
4			

aufgestellt:   
 Itd. Baudirektor  
 Cochem, den 07.03.2018

Grundplan hergestellt: MANN Ingenieure, Juni 2011   
 Ergänzungen:   
 Aufnahme: LBM Cochem-Koblenz 2006   
 Feldvergleich: MANN Ingenieure 2006   
 Kataster: LBM Cochem-Koblenz 2016

Stand: 05.03.2018 05-RQ-161108-561.dwg