


Y 3393359.551
X 5600735.778

Y 3393980.710
X 5601637.546

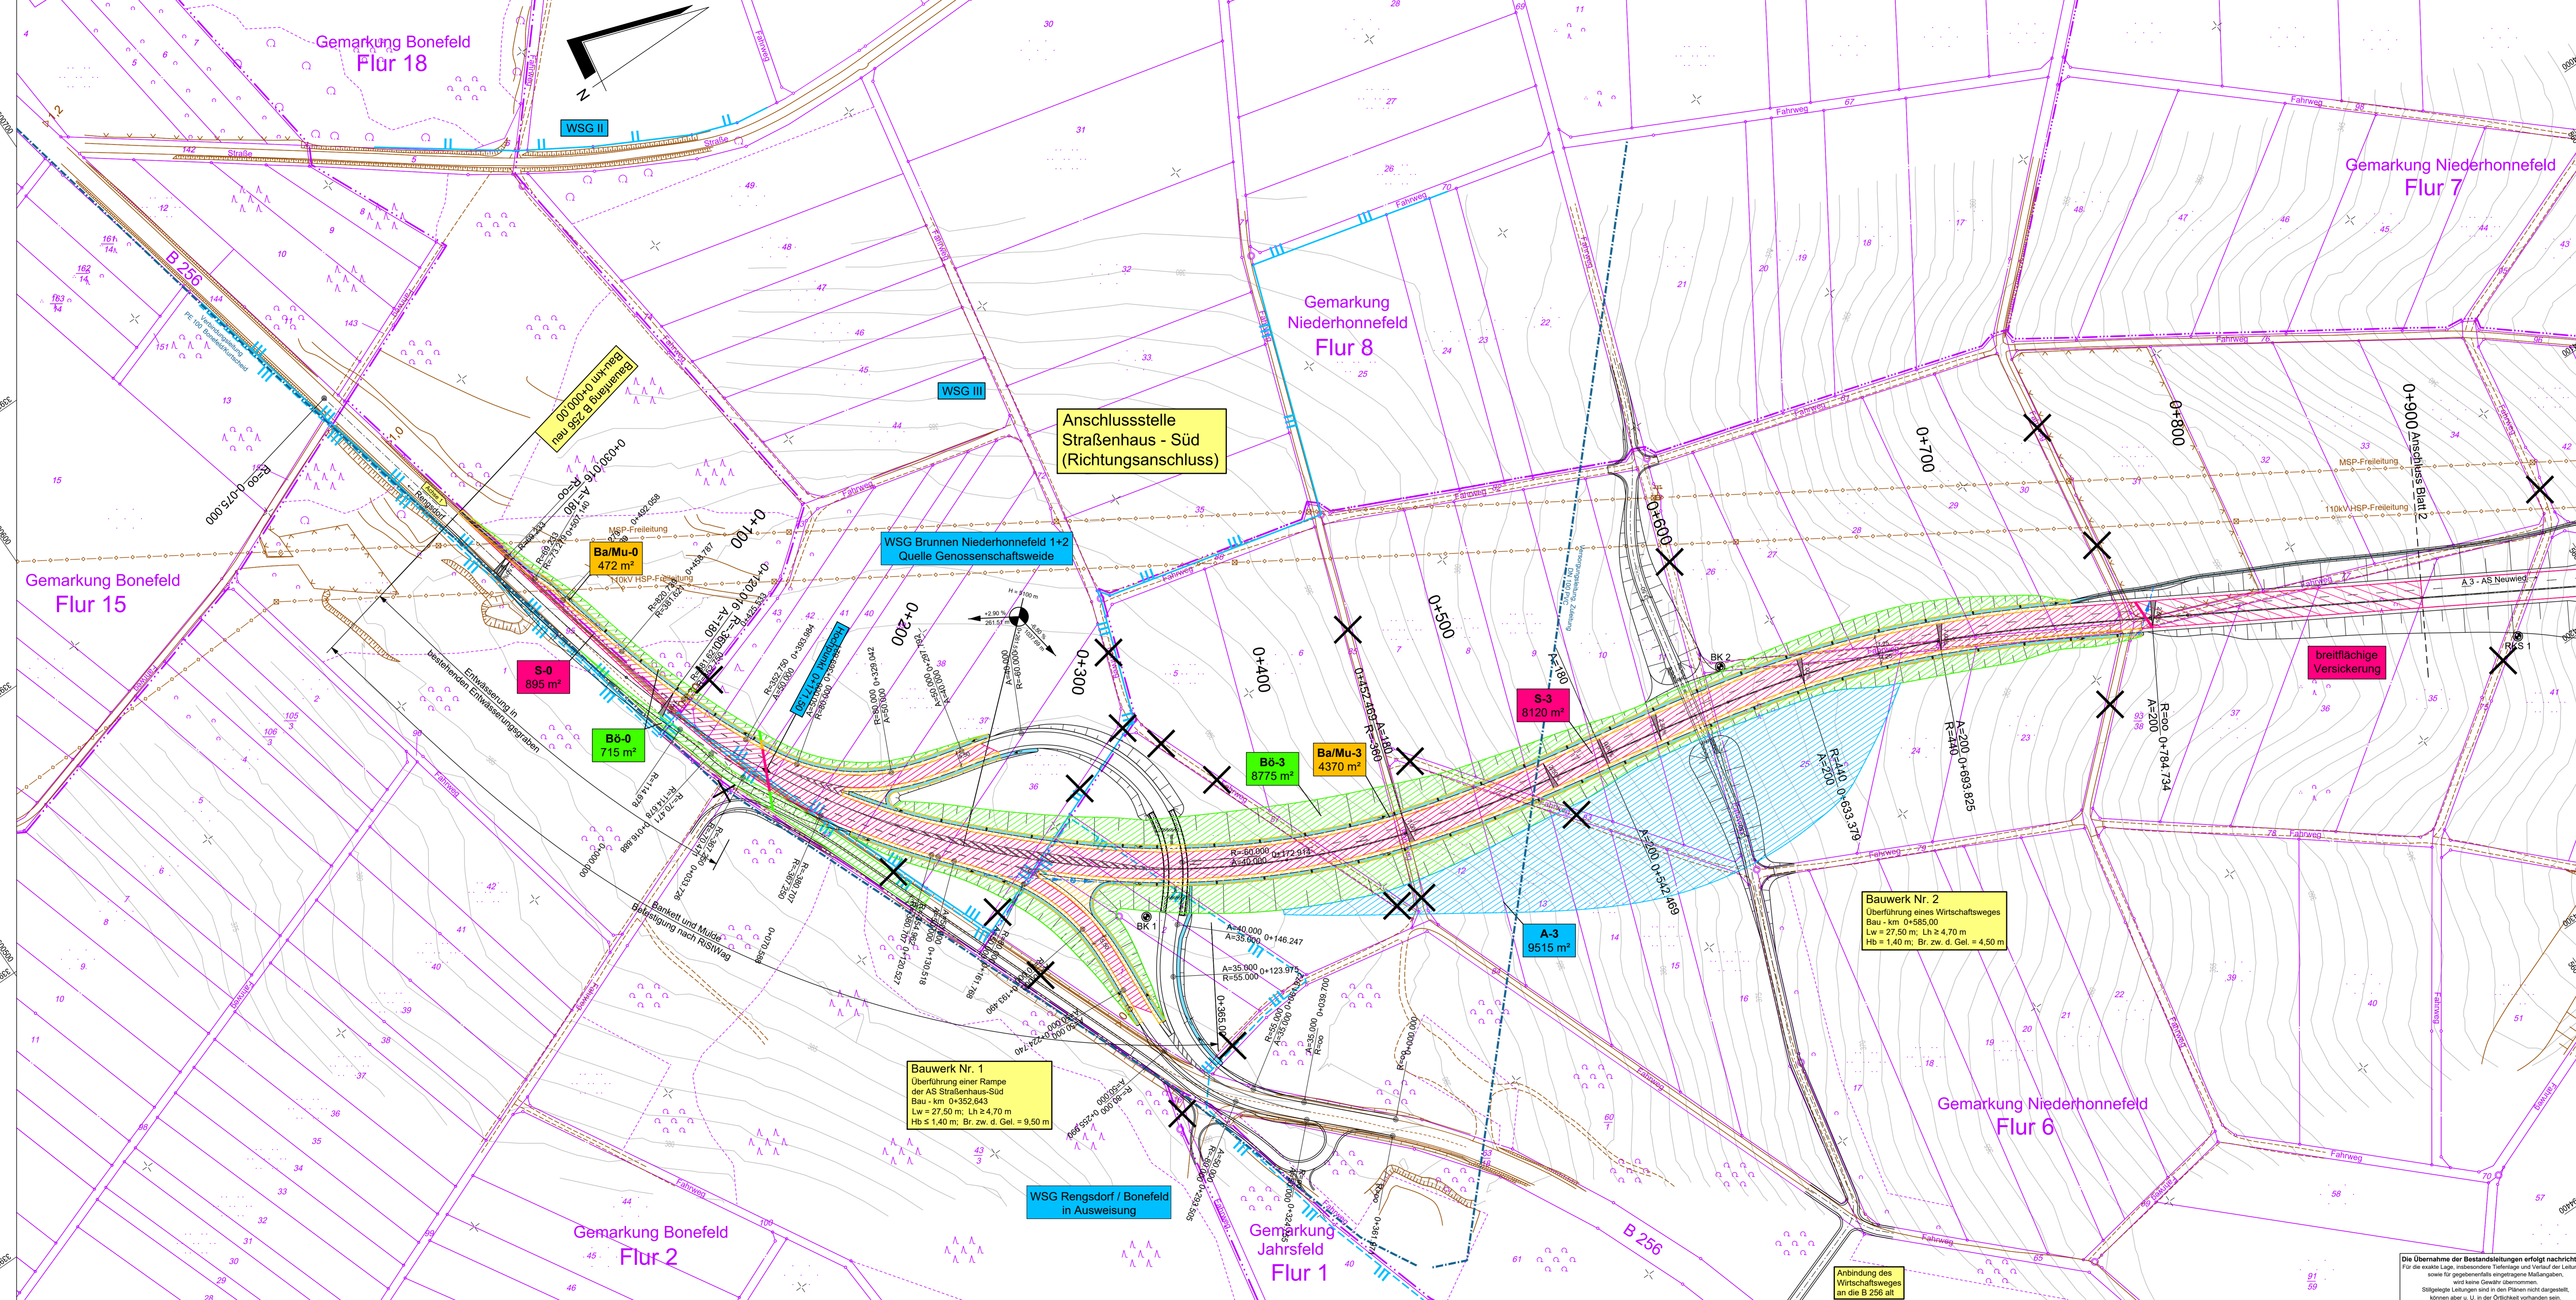


Y 3393815.788
X 5600421.511

Y 3394436.947
X 5601323.279

Legende

- Planung
- Mulde / Graben mit Sohlschwellen
- Entwässerungsflächen mit Angabe der Flächengröße
- S-3 Straße
 - Ba/Mu-3 Bankett und Mulde
 - B0-0 Böschung
 - A-3 Außenbereiche
- Wasserschutzgebiet Zone III
- Sammelleitung mit Schacht, Bezeichnung, Fließrichtung, Durchmesser, Haltungslänge, Gefälleangabe
 - Einleitungsstelle
- Darstellung der Planungsmaßnahme

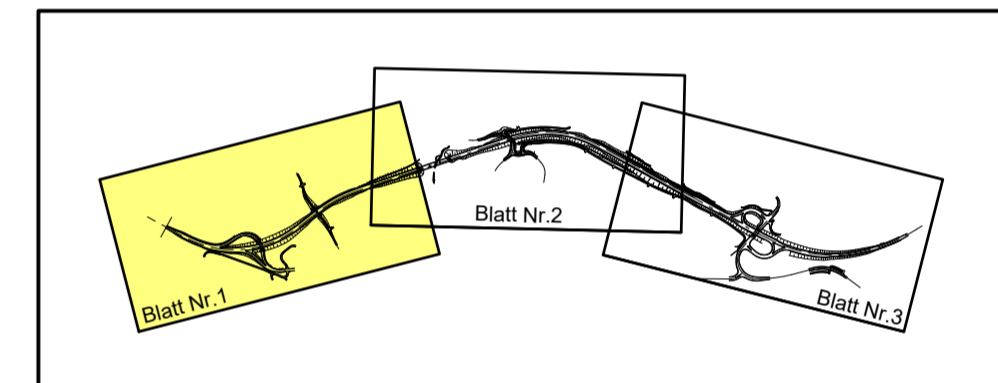

MANN Ingenieure GmbH Beratung Planung Bauwesen Südrstraße 14 56422 Wirtgen Tel.: +49 26 02 93 63 30 Fax: +49 26 02 93 63 30 E-Mail: info@manningenieur.de		561	0,79	DATUM	ZEICHEN
		ENTWORFEN	Feb. 2017	Otto	
		GEZEICHNET	Feb. 2017	Wertz	
		GEPRÜFT	März 2018	Schurath	

FESTSTELLUNGSENTWURF

Richtlinien:
Landesbetrieb Mobilität
Cochem-Koblenz
Ravensstraße 50 · 56812 Cochem
Tel: 02671/983-0 · Fax: 02671/983-6900

B 256		Umfang: 18,2
Ortsumgehung Straßenhaus		Blatt Nr.: 1
		Maßnahmen Nr.: A_12-02-0676.01
	bearbeitet	Datum
	gezeichnet	Name
	geprüft	
Entwässerungsplan, Maßstab 1 : 1000		
von Bau-km: 0+000,00 bis Bau-km: 0+900,00		
B 256 von NK: 5410 047 nach NK: 5411 010		
K 101 von NK: 5411 031 nach NK: 5411 011		
K 99 von NK: 5411 012 nach NK: 5411 015		
K 103 von NK: 5411 013 nach NK: 5411 015		

Entwurfsprüfung: LBM Cochem-Koblenz	Datum	Name
Straßenplanung:		
Landespflege:		
Immissionsschutz:		
Nr.	Art der Änderung	Datum
1		
2		
3		
4		

aufgestellt:

ltd. Baudirektor
Cochem, den 07.03.2018

Grundplan hergestellt:	MANN Ingenieure, Juni 2011	Ergänzungen:
Aufnahme:	LBM Cochem-Koblenz 2006	
Feldvergleich:	MANN Ingenieure 2006	
Kataster:	LBM Cochem-Koblenz 2016	

Die Übernahme der Bestandsdaten erfolgt nachrichtlich. Für die exakte Lage, insbesondere Teilgröße und Verlauf der Leitungen, sowie für gegebenenfalls eingetragene Maßangaben, wird keine Gewähr übernommen. Stillelegte Leitungen sind in den Plänen nicht dargestellt, können aber u. U. in den Ortskenntnissen vorhanden sein.