



Y 3393834.637
X 5601668.045

Y 3394678.350
X 5602366.025

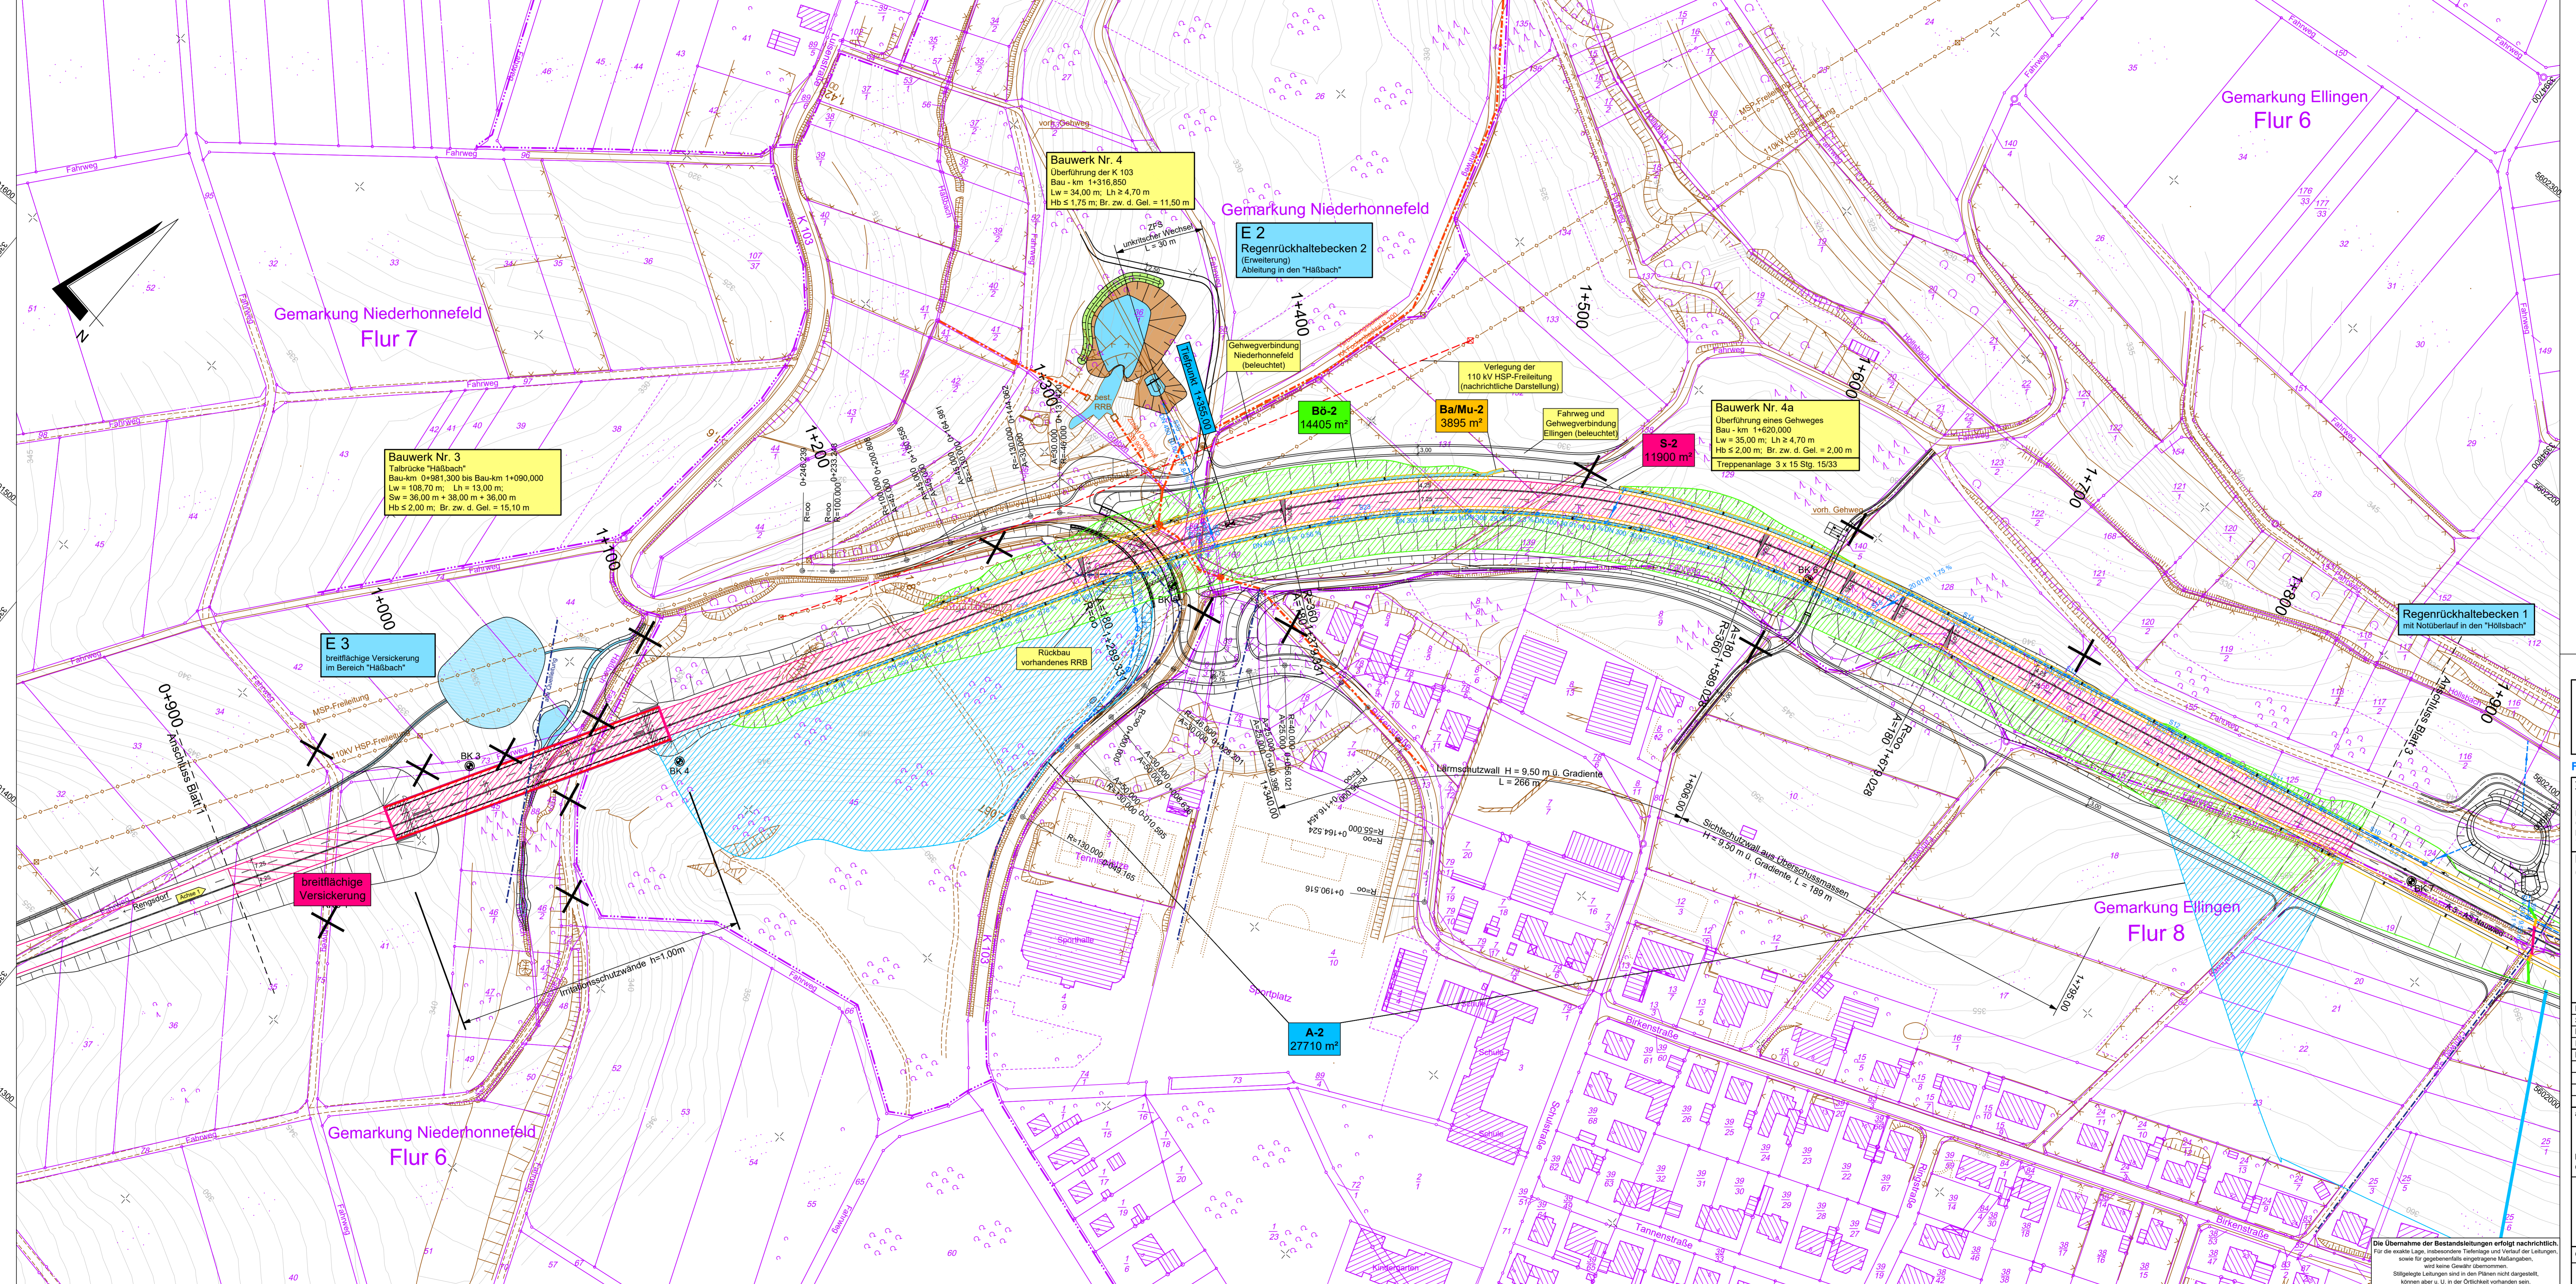

Legende

- Planung
- Mulde / Graben mit Sohlschwellen
- Entwässerungsflächen mit Angabe der Flächengröße
- S3 Straße
 - Ba/Mu-2 Bankett und Mulde
 - B6-2 Böschung
 - A-2 Außenbereiche
- Wasserschutzgebiet Zone III
- Sammelleitung mit Schacht, Bezeichnung, Fließrichtung
Durchmesser, Haltungslänge, Gefälleangabe
 - Einleitungsstelle
 - Darstellung der Planungsmaßnahme

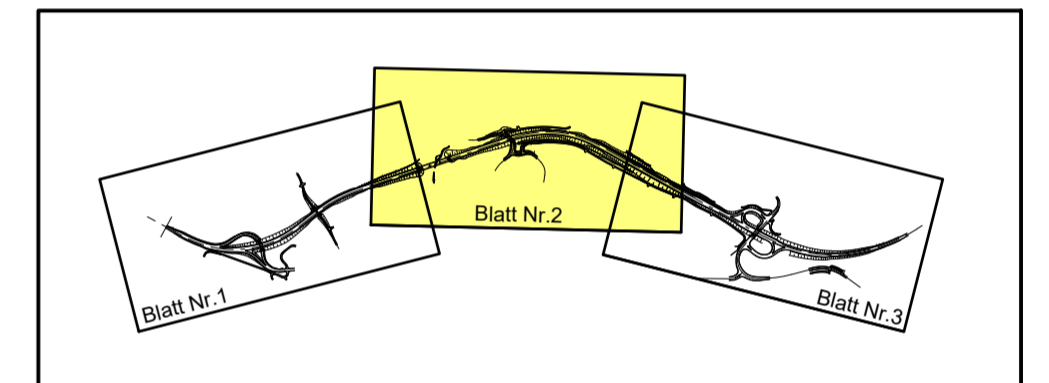

MANN Ingenieure GmbH Beratung Planung Bauwesen Südrstraße 14 56422 Wipperfurth Tel: +49 241 02 95 63 30 Fax: +49 241 02 95 63 30 E-Mail: info@manna-engineure.de		561 0,79 DATUM ZEICHEN
ENTWORFEN	Feb. 2017	Otto
GEZEICHNET	Feb. 2017	Wertz
GEPRÜFT	März 2018	Schurath

FESTSTELLUNGSENTWURF

Richtlinien:
Landesbetrieb Mobilität
Cochem-Koblenz
Ravennestraße 50 | 56812 Cochem
Tel: 02671/983-0 | Fax: 02671/983-6900

B 256 Ortsumgehung Straßenhaus	Umfang: 18,2 Blatt Nr.: 2 Maßnahmen Nr.: A.12-02-0676.01
Entwurfsprüfung: LBM Cochem-Koblenz	Datum Name
Strassenplanung:	
Landespflege:	
Immissionsschutz:	
Nr. Art der Änderung	Datum Name
1	
2	
3	
4	

aufgestellt:

Bed H

ltd. Baudirektor
Cochem, den 07.03.2018

Grundplan hergestellt: MANN Ingenieure, Juni 2011	Ergänzungen:
Aufnahme: LBM Cochem-Koblenz 2006	
Feldvergleich: MANN Ingenieure 2006	
Kataster: LBM Cochem-Koblenz 2016	

Y 3394187.770
X 5601241.181

Y 3395031.483
X 5601939.161

Die Übernahme der Bestandsdaten erfolgt nachrichtlich.
Für die exakte Lage, insbesondere Teilgröße und Verlauf der Leitungen,
sowie für gegebenenfalls eingetragene Maßangaben,
wird keine Gewähr übernommen.
Stillegelegte Leitungen sind in den Plänen nicht dargestellt,
können aber u. U. in der Ortskarte vorhanden sein.

Stand: 05.03.2018