

(Ersatz-)Neubau und Leiterseiltausch 110-kV-Hochspannungsfreileitung, BI.0238 110-kV-Hochspannungsfreileitung Rasselstein - Grube Georg, BI.0238


Abschnitt: Pkt. Heddesdorf - Pkt. Oberhonnefeld

Lageplan 1:2000 von Mast Nr. 54 bis Mast Nr. 1061

GEMARKUNG	BONEFELD	NIEDERHONNEFELD
Gemeinde	Bonefeld	Straßenhaus
Verbandsgemeinde	Bonefeld	Neuwied
Kreis	Neuwied	Neuwied
Reg.-Bez.	Rheinland-Pfalz	Rheinland-Pfalz
Land	Neuwied	Neuwied
Katasteramt	Neuwied	Neuwied
Grundbuchamt	Neuwied	Neuwied

Legende

- Staatsgrenze
- Landesgrenze
- Reg.-Bez. Grenze
- Kreisgrenze
- Gemeindegrenze
- Gemarkungsgrenze
- Flurgrenze
- Hochspannungsfreileitung (Bestand)
- Hochspannungsfreileitung (Planung)
- Hochspannungsfreileitung (Bestand) wird demontiert
- Trag-/ Abspannmast (Bestand)
- Trag-/ Abspannmast (Planung)
- Trag-/ Abspannmast (Bestand) wird demontiert
- Hochspannungskabel geplant
- laufende Nr. der vom Schutzstreifen betroffenen Flurstücke in der Gemarkung
- laufende Nr. der ausschließlich von Zuwegungen oder Arbeitsflächen betroffenen Flurstücke in der Gemarkung
- Objektnummer lt. Kreuzungsverzeichnis
- Versorgungsleitung
- Planungen/ Flächenausweisungen nachrichtlich übernommen
- Topografie nachrichtlich übernommen
- Schutzstreifenrand
- Schutzstreifen (innerhalb der im Plankopf grün dargestellten Gemarkung)
- temporäre Arbeitsfläche innerhalb des Schutzstreifens
- temporäre Arbeitsfläche außerhalb des Schutzstreifens auf Flurstücken mit Schutzstreifenanspruchnahme
- temporäre Arbeitsfläche auf Flurstücken ohne Schutzstreifenanspruchnahme
- Zuwegung auf Flurstücken mit Schutzstreifenanspruchnahme
- Zuwegung auf Flurstücken ohne Schutzstreifenanspruchnahme

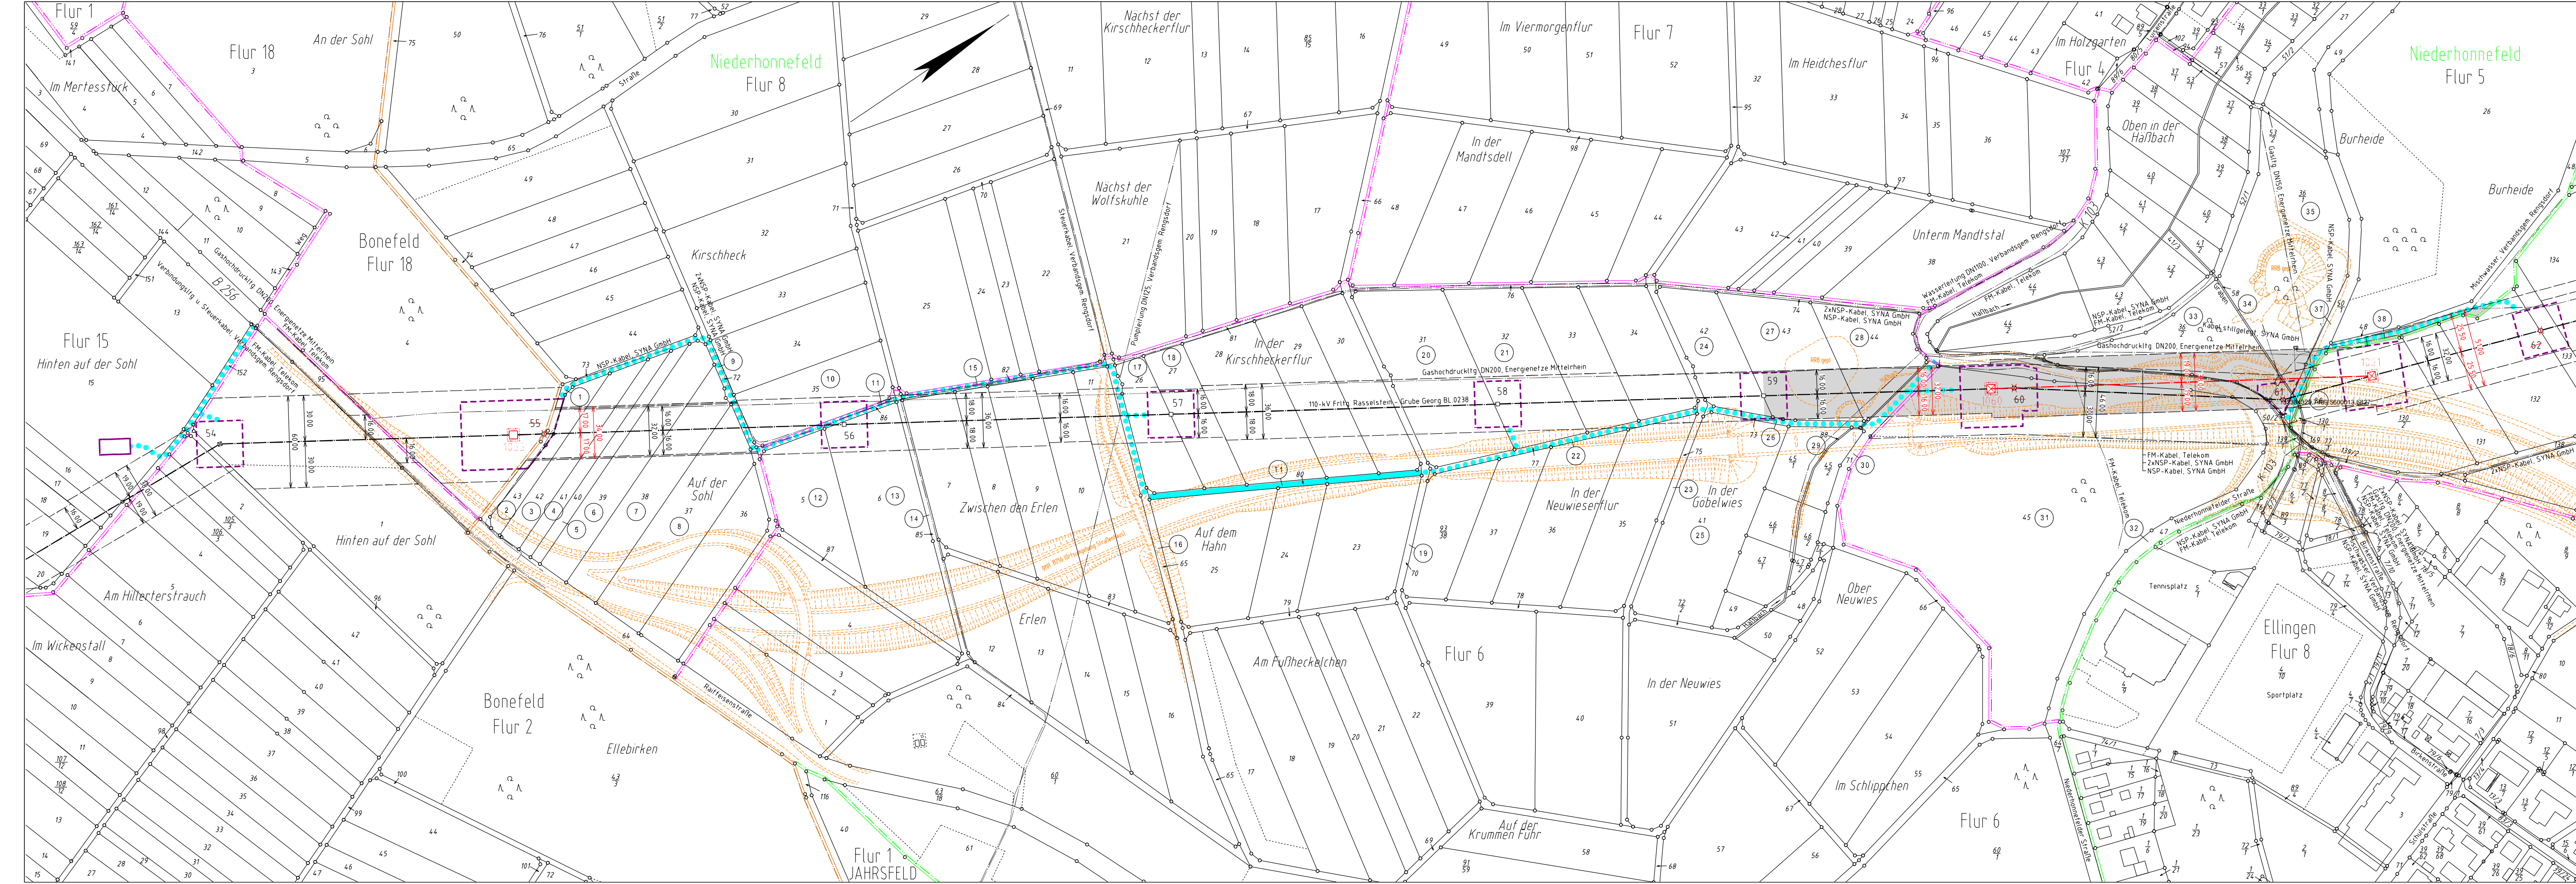

Stand:	21.10.2020	10:40:32
Erstellt:	25.11.2019	10:36:12
Inhalt:	Planung	

